


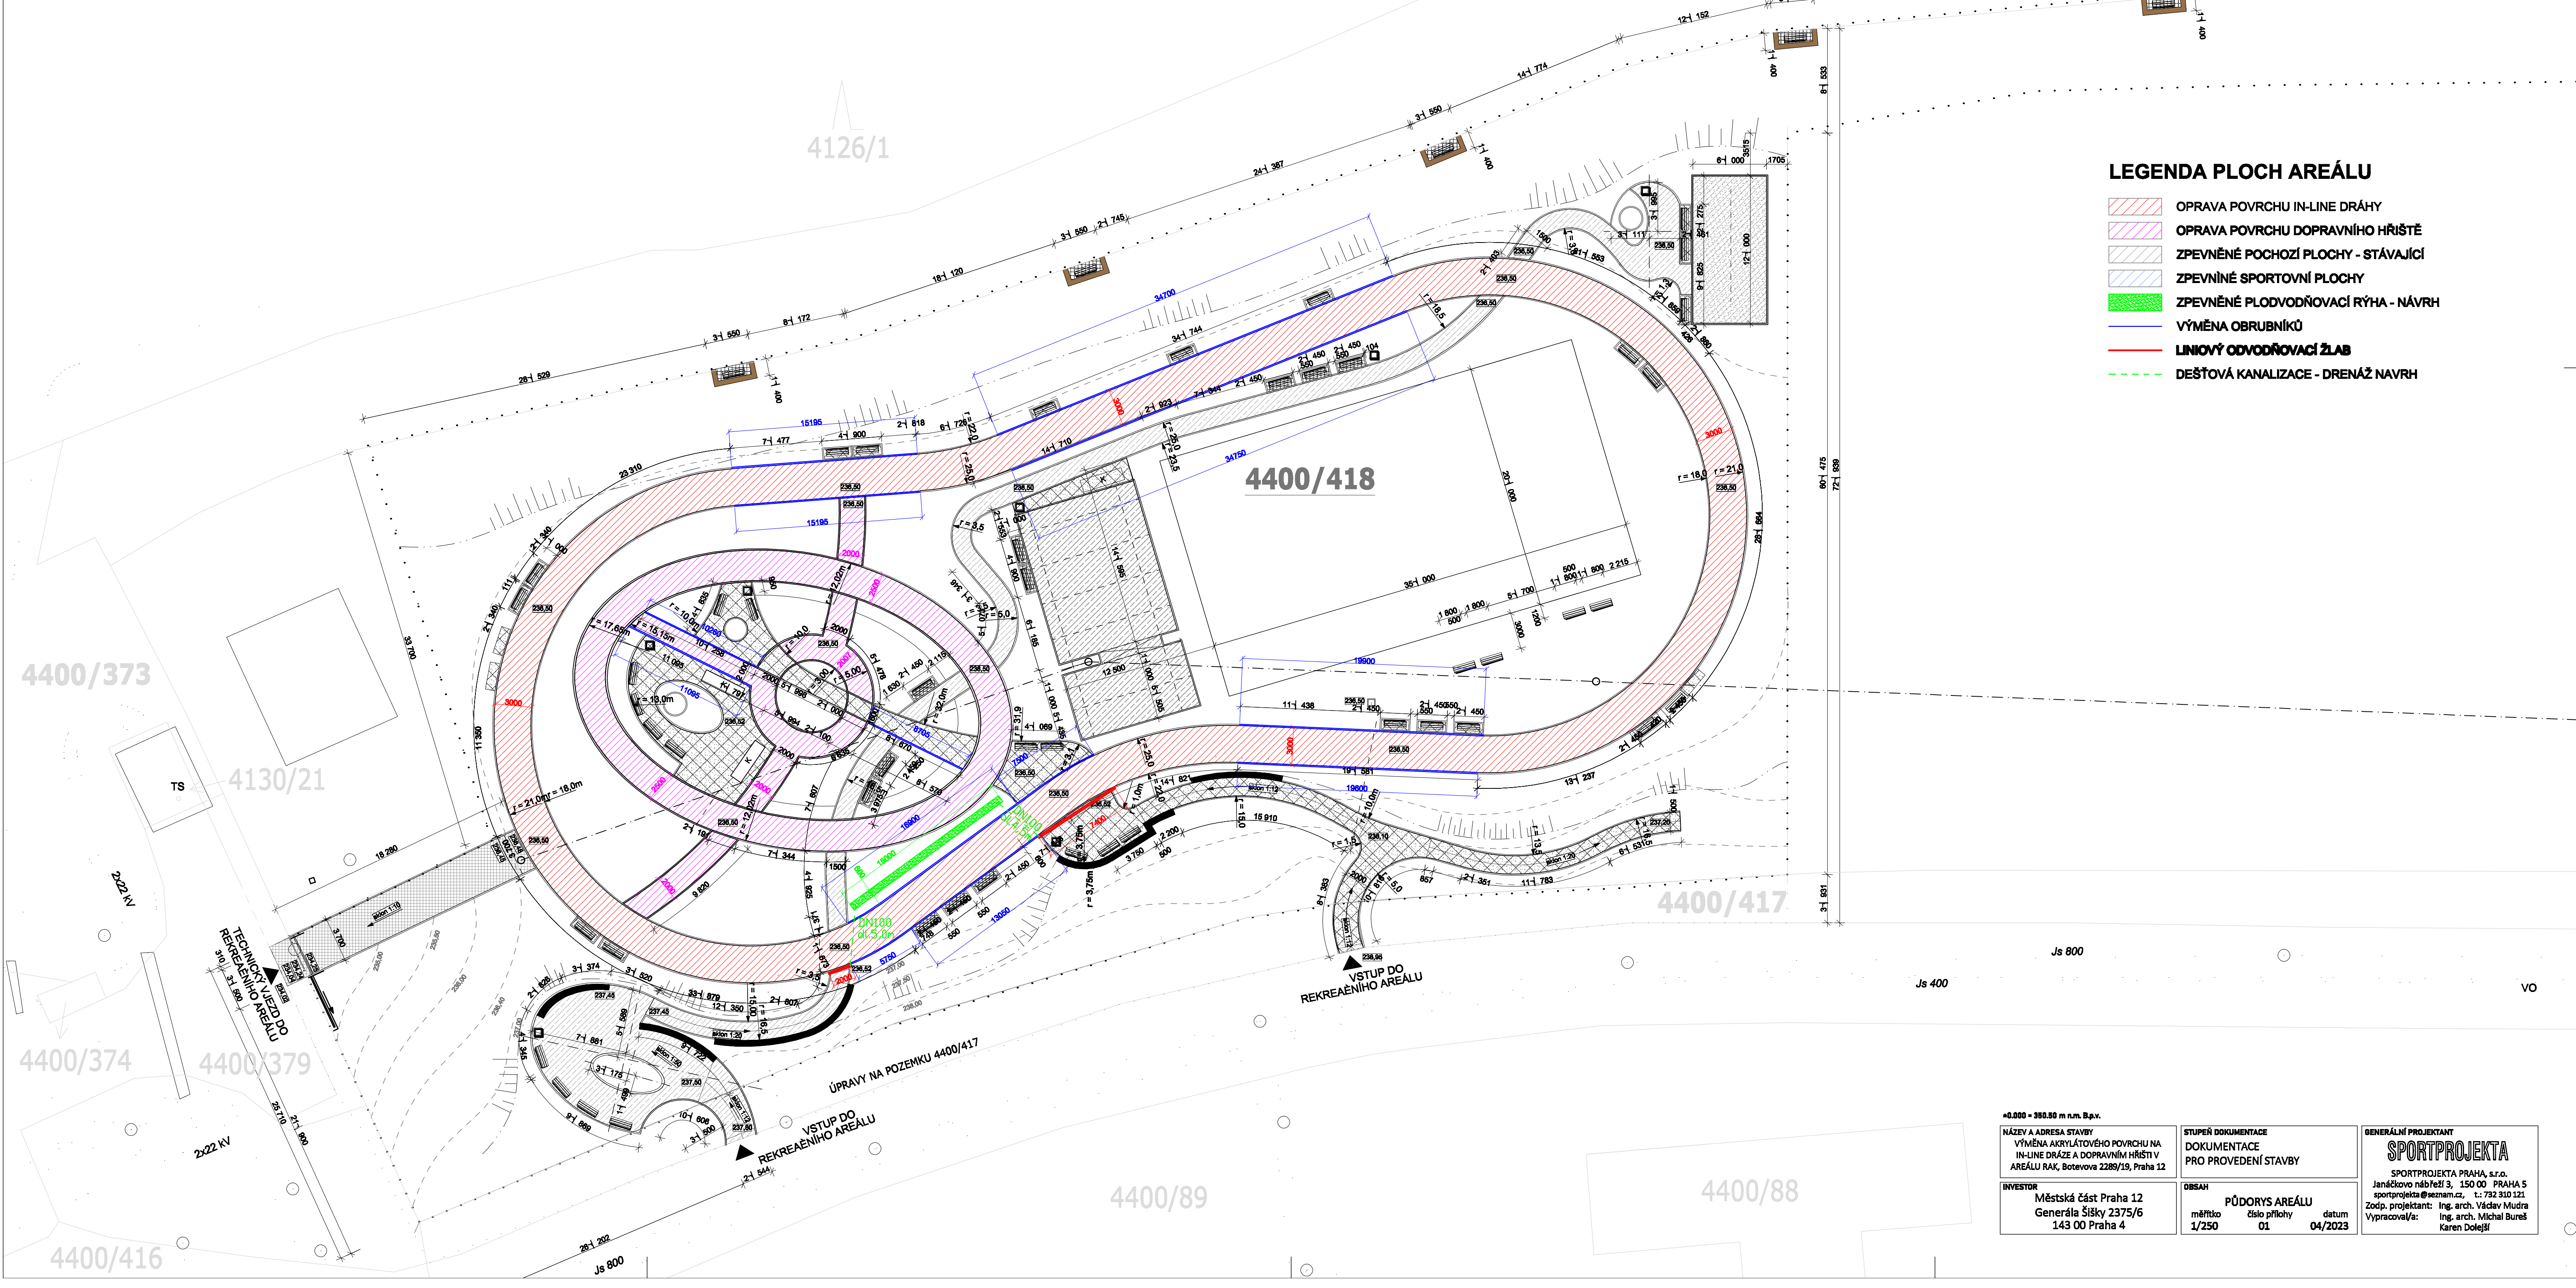

LEGENDA PLOCH AREÁLU

- OPRAVA POVRCHU IN-LINE DRÁHY
- OPRAVA POVRCHU DOPRAVNÍHO HRŠTĚ
- ZPEVNĚNÉ POCHOZÍ PLOCHY - STÁVAJÍCÍ
- ZPEVNĚNÉ SPORTOVNÍ PLOCHY
- ZPEVNĚNÉ PLODVOĐNOVACÍ RÝHA - NÁVRH
- VÝMĚNA OBRUBNÍKŮ
- LINIOVÝ ODVOĐNOVACÍ ŽLAB
- DEŠŤOVÁ KANALIZACE - DRENÁŽ NÁVRH

+0.000 = 350.50 m n.m. B.v.v.		STUPEŇ DOKUMENTACE DOKUMENTACE PRO PROVEDENÍ STAVBY		GENERÁLNÍ PROJEKTANT SPORTPROJEKTA SPORTPROJEKTA PRAHA, s.r.o. Janáčkovo nábreží 3, 150 00 PRAHA 5 sportprojekta@seznam.cz, t: 792 310 121 Zodp. projektant: Ing. arch. Václav Mudra Vypracoval/a: Ing. arch. Michal Bureš Karen Dolejš	
NÁZEV A ADRESA STAVBY VÝMĚNA AKRYLÁTOVÉHO POVRCHU NA IN-LINE DRÁZE A DOPRAVNÍM HRŠTĚ V AREÁLU RAK, Botevova 2289/19, Praha 12		OBSAH PŮDORYS AREÁLU měřítko 1/250 číslo přílohy 01 datum 04/2023			
INVESTOR Městská část Praha 12 Generála Šišky 2375/6 143 00 Praha 4					