


Seznam vytyčovacíh bodů		
č. bodu	X	Y
1	1056122,73	743868,3167
2	1056127,583	743870,561
3	1056127,944	743865,0313
4	1056149,73	743866,0349
5	1056203,981	743870,4708
6	1056203,978	743868,2208
7	1056214,005	743865,959
8	1056211,487	743875,7349
9	1056208,987	743875,4802
10	1056213,95	743895,5651
11	1056217,072	743898,571
12	1056217,037	743903,046
13	1056214,93	743905,9044
14	1056214,92	743911,0976
15	1056214,42	743911,0966
16	1056213,42	743912,0966
17	1056208,91	743916,6613
18	1056209,41	743916,6623
19	1056210,41	743917,6623
20	1056210,375	743934,9392
21	1056209,373	743935,9373
22	1056208,873	743935,9364
23	1056213,375	743934,9449
24	1056214,373	743935,9467
25	1056214,873	743935,9477
26	1056214,84	743953,7229
27	1056211,34	743953,7163
28	1056208,835	743953,7163

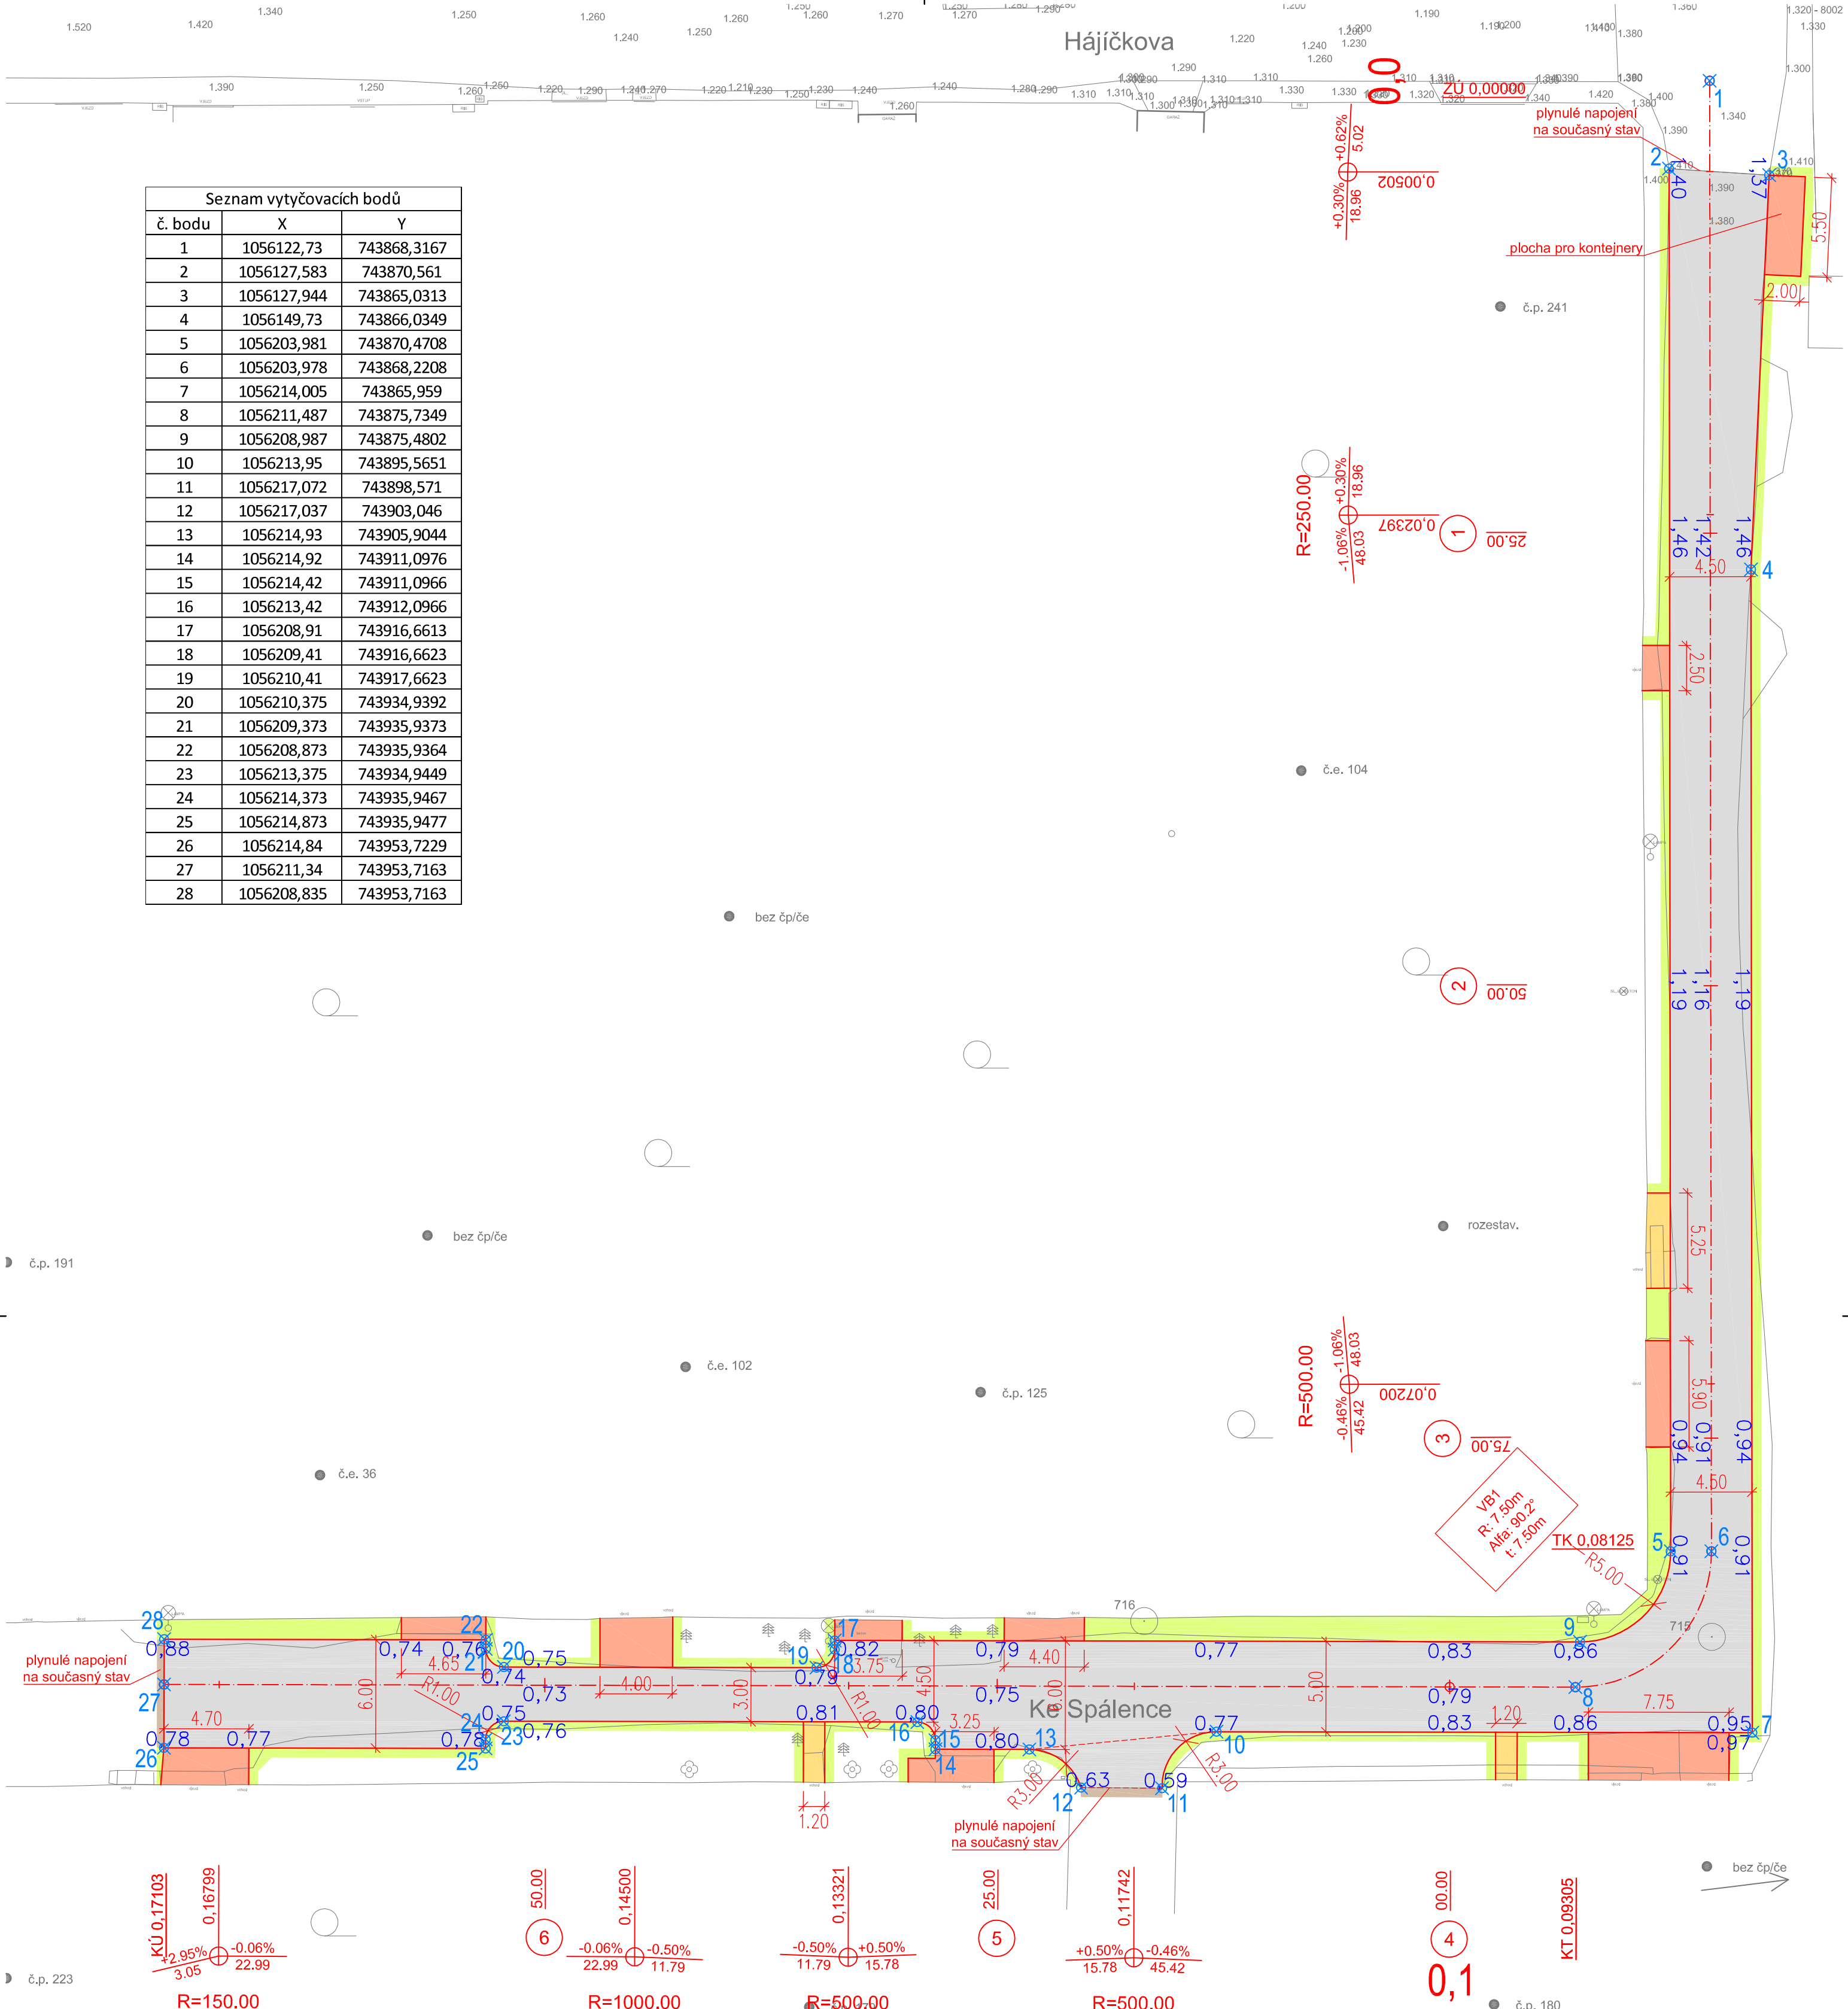

LEGENDA:		STÁVAJÍCÍ STAV	
	VOZOVKA		TERÉN
	VJEZDY		STROM
	CHODNÍK		ŠACHTA KANALIZAČNÍ
	ZELEŇ		ŠOUPĚ VODOVOD
	NAVRHOVANÉ HRANY		
	PROJEKTOVÉ VÝŠKY		
	VYTYČOVACÍ BOD		

POZNÁMKA:
 -TATO ČÁST PROJEKTOVÉ DOKUMENTACE NEŘEŠÍ OCHRANU
 A PŘELOŽKY STÁVAJÍCÍCH INŽENÝRSKÝCH SÍTÍ ANI NÁVRH NOVÝCH.
 -STÁVAJÍCÍ INŽENÝRSKÉ SÍTĚ MUSÍ BÝT PŘED ZAPOČETÍM
 STAVEBNÍCH PRACÍ VYTYČENY ZA ÚČASTI PŘÍSLUŠNÝCH SPRÁVCŮ
 A TOTO VYTYČENÍ JE NUTNĚ UDRŽOVAT PO CELOU DOBU STAVBY.

SOUŘADNICOVÝ SYSTÉM: JTSK

VÝŠKOVÝ SYSTÉM: BpV

 Ing. Jan Tillinger IČO:88920003 mobil: 728 576 319	Vilémkova 224 156 00 Praha jan.tillinger@prinkom.cz	ZPRACOVATEL ČÁSTI: Ing. Jan Tillinger, Vilémkova 224, 156 00 Praha		AUTORIZACE: 	
		PROJEKTANT: Ing. Jan Tillinger	ZODPOVĚDNÝ PROJEKTANT: Ing. Michal Turek		
HLAVNÍ PROJEKTANT: Ing. Jan Tillinger	MÍSTO STAVBY: k.ú. Točná	INVESTOR: Městská část Praha 12, Písková 830/25, 143 12 Praha		MĚŘÍTKO: 1:250	DATUM: 06/2018
AKCE: Rekonstrukce ulice Ke Spálence Praha - Točná		VYKRES ZN.: STUPEŇ: DPS	ČÍSLO PŘÍLOHY: 4		
PŘÍLOHA: SITUACE					

