


PŮDORYS 2.NP

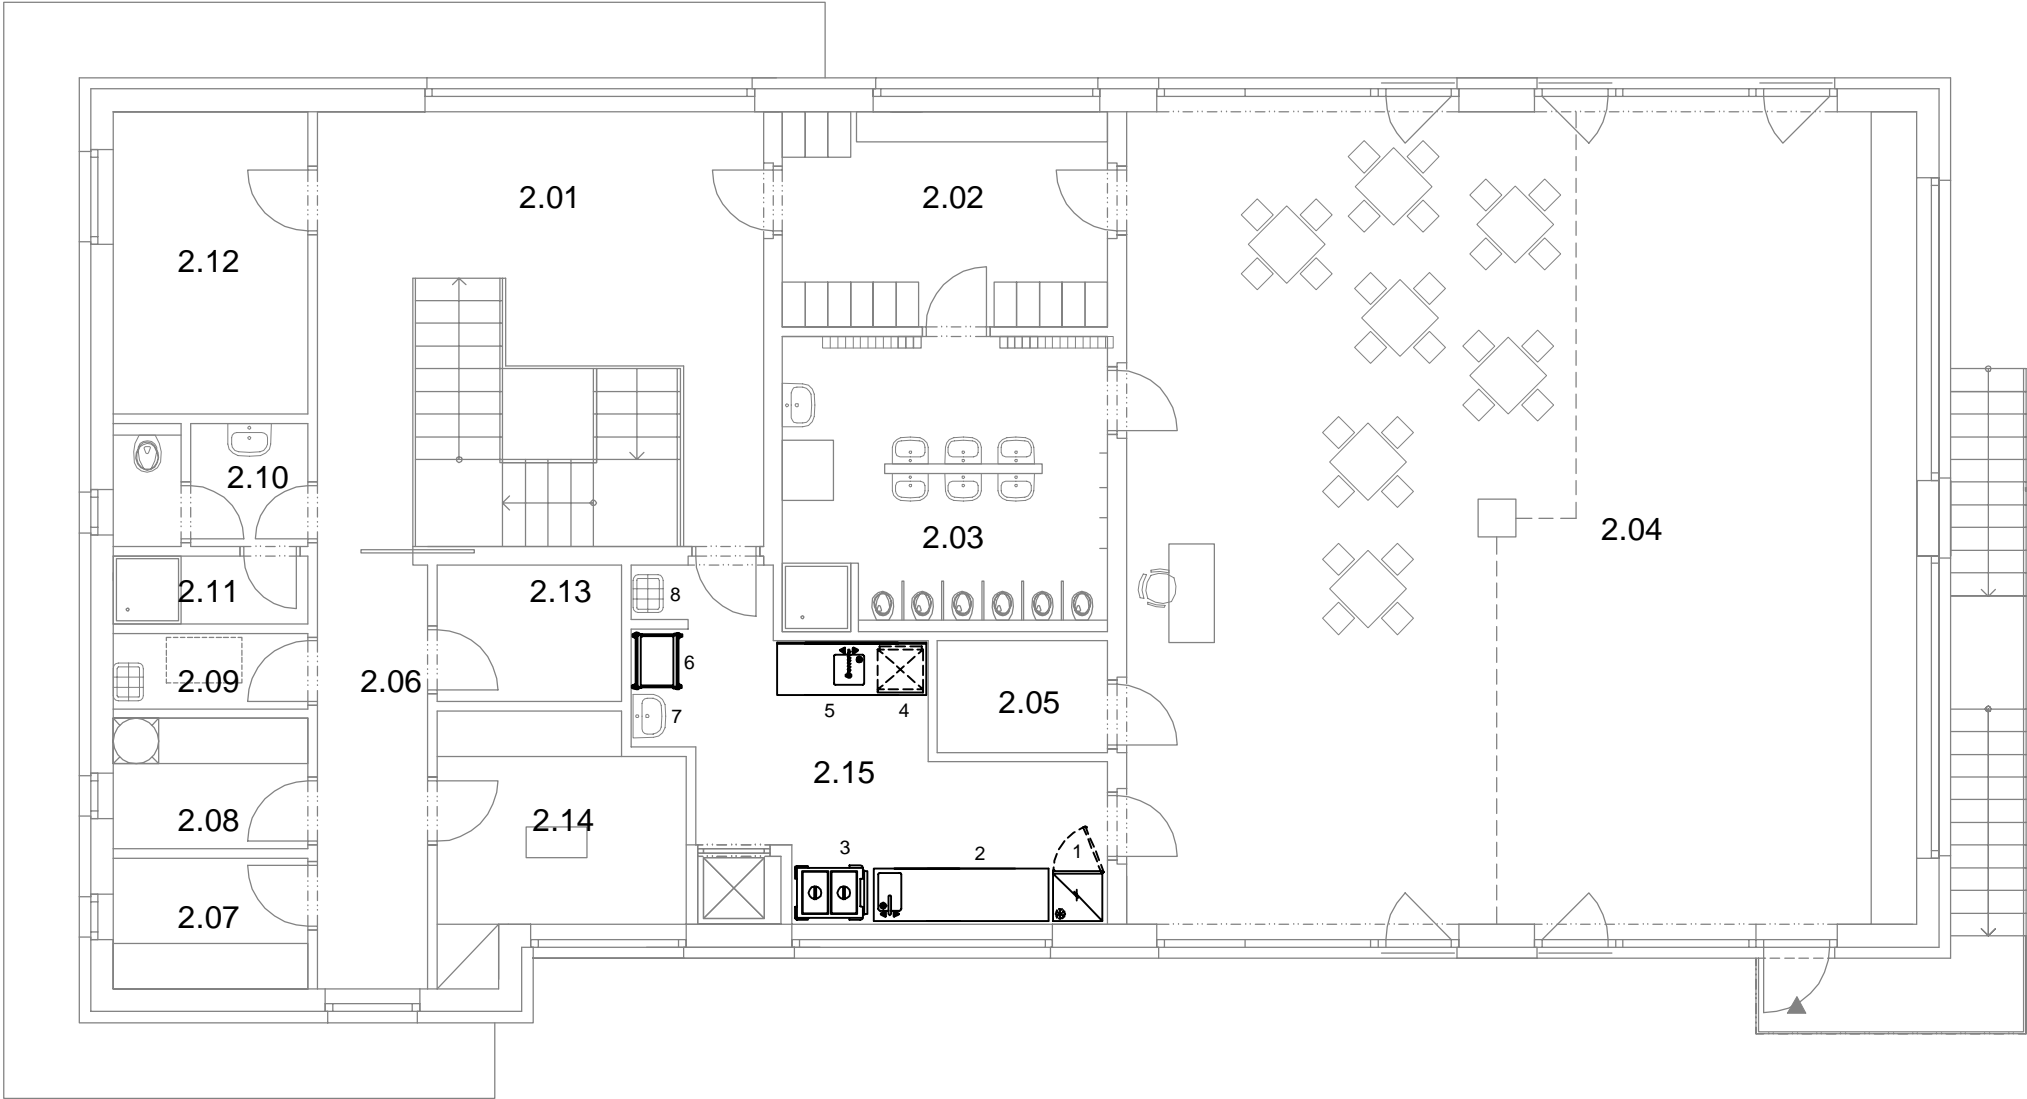

TABULKA MÍSTNOSTÍ		
Č.M.	NÁZEV MÍSTNOSTI	PLOCHA [m²]
2.01	VSTUPNÍ HALA	24,32
2.02	ŠATNA	12,25
2.03	UMÝVÁRNA + WC	16,70
2.04	TŘÍDA 2	112,34
2.05	SKLAD	3,32
2.06	CHODBA	8,54
2.07	SKLAD ČISTÉHO PRÁDLA	4,44
2.08	SKLAD ŠPINAVÉHO PRÁDLA	4,44
2.09	ÚKLID	2,56
2.10	WC	4,09
2.11	SPRCHA	2,31
2.12	DENNÍ MÍSTNOST	10,30
2.13	TECHNICKÁ MÍSTNOST	4,39
2.14	PRÁDELNA, MANDL	9,63
2.15	KUCHYŇKA	18,40

±0,000 = 207,19 m n.m. (Bpv)		
PROJEKT / PROJECT NOVOSTAVBA MATEŘSKÉ ŠKOLY POD SADY k.ú. Modřany, parc. č. 94/6, 102, 109/1, 109/2		
STAVEBNÍK / CLIENT Úřad městské části Praha 12 Písková 830/25, 143 00, Praha 4 - Modřany		
VYPRACOVAL / ELABORATED BY Ing. Zdeněk Lipš	ZPRACOVATEL / CONCIIEVED BY Zdeněk Lipš U Pivovaru 261 263 01 Dobříš tel.: 602 728 446 zdenek.lips@volny.cz	
ZODPOVĚDNÝ PROJEKTANT / CHECKED BY Ing. Otakar Veselý	HIP / HIP Ing. Václav Steinhaizl	
AUTOR / ARCHITECT Ing. Marta Bukáčková	GENERÁLNÍ PROJEKTANT / GENERAL DESIGNER NMSI PROJEKT VMS projekt s.r.o. sídlo: Novomosická 16 100 00 Praha 10 - Vršovice kancelář: Čertánská 640/30b 140 00 Praha 4 - Krč	
STUPĚNÍ / PHASE Dokumentace pro sloučené povolení	DATUM / DATE 01/2018	MĚŘÍTKO / SCALE 1:100
ČÁST / PART D1. Dokumentace stavebního objektu		
NÁZEV VÝKRESU / DRAWING TITLE Gastroprovoz 2.NP		
ARCHIVNÍ ČÍSLO / DRAWING NO. 2017-53	ČÍSLO PŘÍLOHY / ATTACHMENTS NO. SO 02	KOPIE / COPY