


## LEGENDA MATERIÁLŮ:

STŘEŠNÍ KRYTINA – PVC FOLIE

KLEMPÍŘSKÉ VÝROBKY – POZINKOVANÝ PLECH TL. 0,7mm – barva TMAVĚ ŠEDÁ

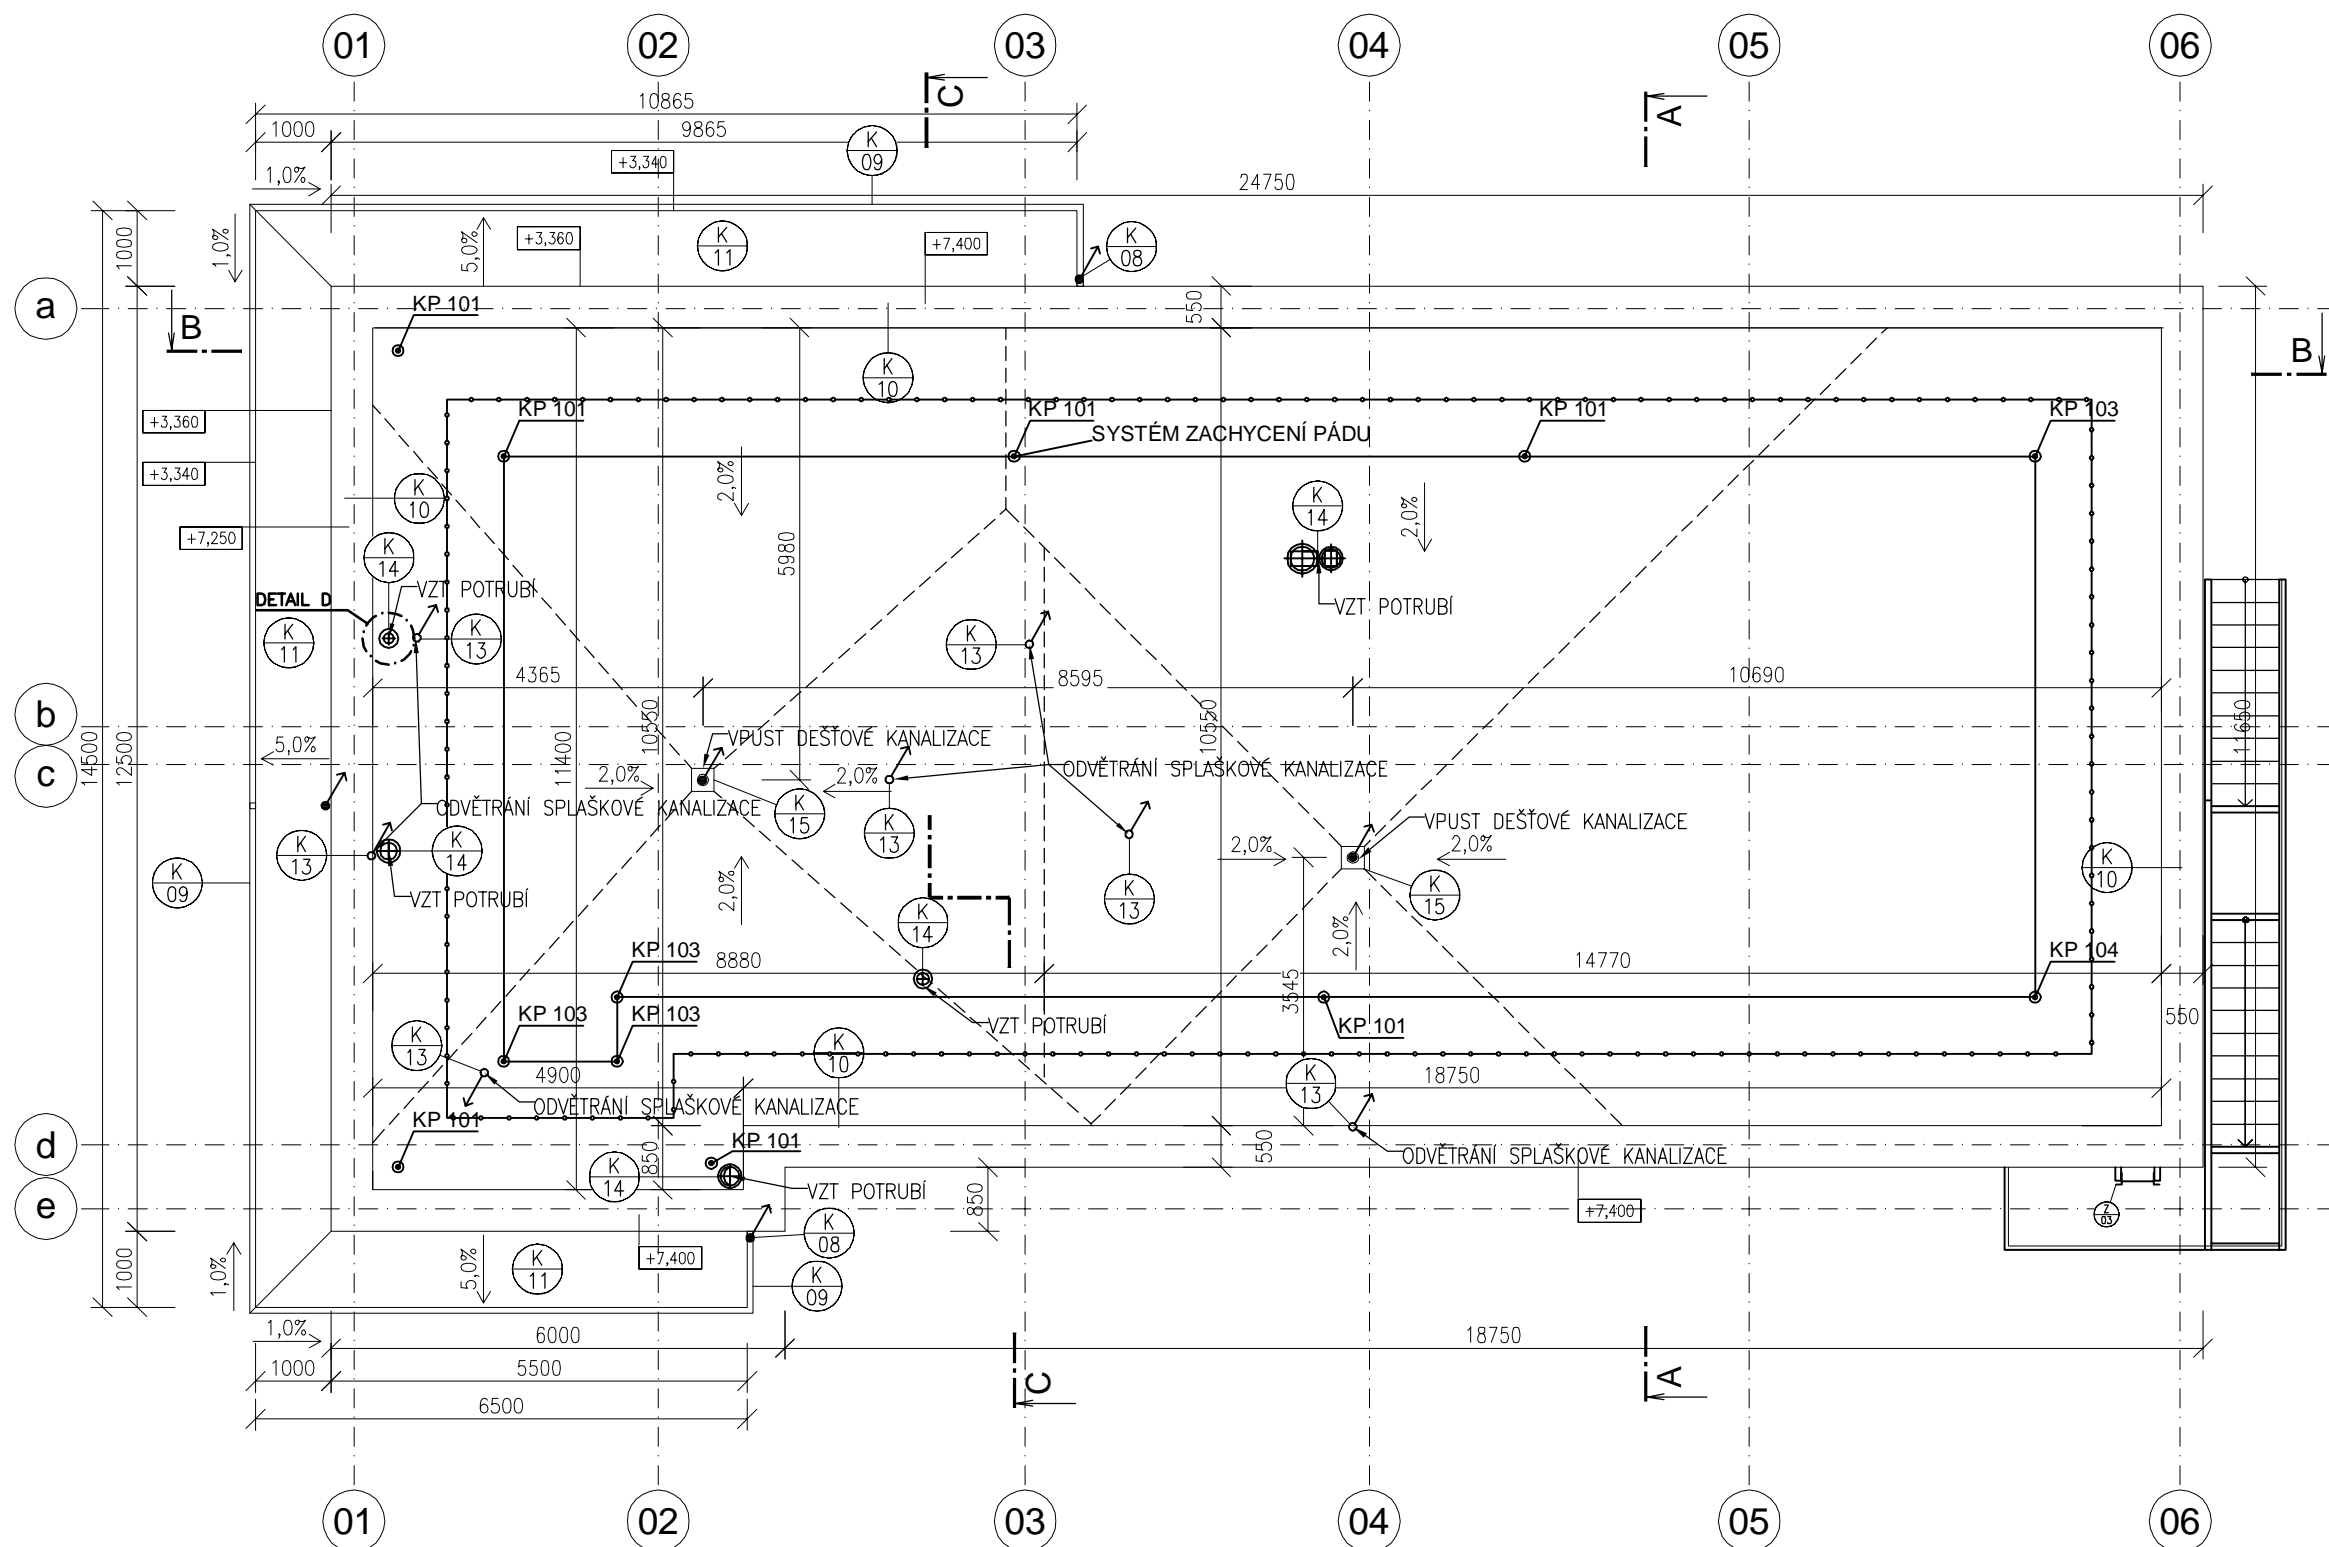

±0,000 = 207,19 m n.m. (Bpv)		
PROJEKT / PROJECT <b>NOVOSTAVBA MATEŘSKÉ ŠKOLY POD SADY</b> k.ú. Modřany, parc. č. 102, 109/1, 109/2		
STAVEBNÍK / CLIENT <b>Úřad městské části Praha 12</b> Písková 830/25, 143 00, Praha 4 - Modřany		
VYPRACOVAL / ELABORATED BY <b>Ing. Šárka Folbrechtová</b>	ZPRACOVATEL / CONCEIVED BY <b>VMSI PROJEKT</b> VMS projekt s.r.o. sídlo: Novorossijská 16 100 00 Praha 10 - Vršovice kancelář: Čerčanská 640/30b 140 00 Praha 4 - Koč	
ZODPOVĚDNÝ PROJEKTANT / CHECKED BY <b>Ing. Jan Jedlička</b>	HIP / HIP <b>Ing. Václav Steinhaizl</b>	
AUTOR / ARCHITECT <b>Ing. Marta Bukáčková</b>	GENERÁLNÍ PROJEKTANT / GENERAL DESIGNER <b>VMSI PROJEKT</b> VMS projekt s.r.o. sídlo: Novorossijská 16 100 00 Praha 10 - Vršovice kancelář: Čerčanská 640/30b 140 00 Praha 4 - Koč	
STUPEŇ / PHASE <b>Dokumentace pro provádění stavby</b>	DATUM / DATE <b>08/2018</b>	MĚŘITKO / SCALE <b>1:100</b>
ČÁST / PART <b>Objekt SO 01 - MATEŘSKÁ ŠKOLA D.1.1 Architektonicko-stavební řešení</b>		
NÁZEV VÝKRESU / DRAWING TITLE <b>PŮDORYS STŘECHY</b>		
ARCHIVNÍ ČÍSLO / DRAWING NO. <b>2017-53</b>	ČÍSLO PŘÍLOHY / ATTACHMENTS NO. <b>303</b>	KOPIE / COPY