


Půdorys – rozšíření otvoru
mezi m.č.1.13 a m.č. 1.14


M 1:25

DRÁŽKY PRO VÝZTUŽ A OSAZOVÁNÍ VÝZTUŽE JE NUTNO PROVÁDĚT PŘED PROVÁDĚNÍM OTVORŮ.
OTVOR JE MOŽNÉ PROVÁDĚT AŽ PO OSAZENÍ DODATEČNÉ VÝZTUŽE A DOSAŽENÍ MIN. POŽADOVANÉ
PEVNOSTI LEPÍCIHO TMELE.

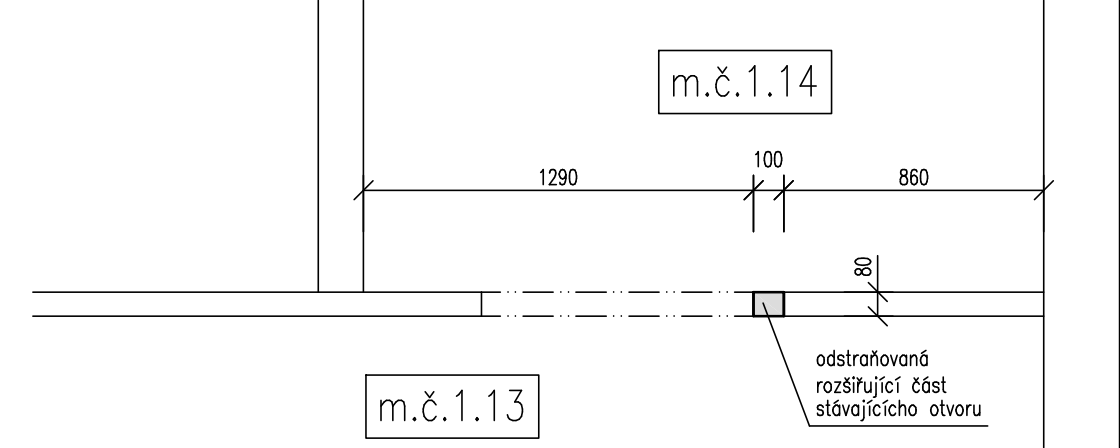

Pohled výztuž – rozšíření otvoru
mezi m.č.1.13 a m.č. 1.14

M 1:25

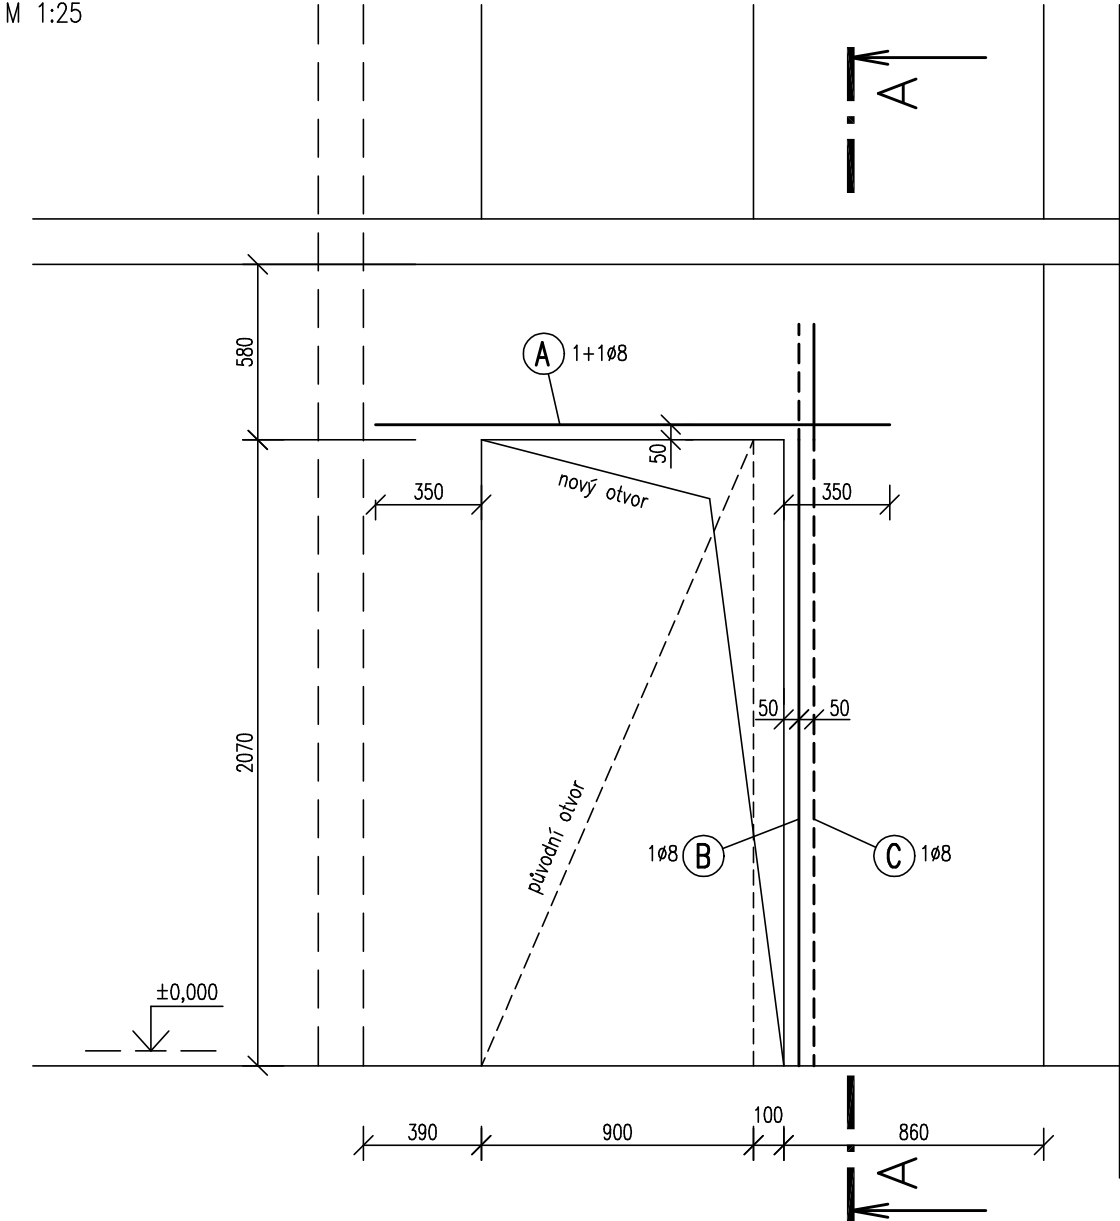


VÝKAZ VÝZTUŽE - ŠROUBOVICOVÉ

| | |
|-------------------------|--|
| A | Ø8/1700-1+1=2ks, celkem 1,70m*2ks=3,4m |
| B | Ø8/2480-1ks, celkem 2,48m*1ks=2,48m |
| C | Ø8/2480-1ks, celkem 2,48m*1ks=2,48m |
| DÉLKA CELKEM Ø8 – 8,36m | |

PZN.:


- výztuž na straně stěny v pohledu
----- výztuž na druhé straně stěny v pohledu

- 1700
- A** Ø8/1700-1+1=2ks, celkem 1,70m*2ks=3,4m
-šroubovicová výztuž z nerezové austenitické oceli XCrNi 1810
-uložena v drážce 15x12mm
-nejprve se osadí výztuž na jedné straně stěny a po dosažení
předepsané pevnosti lepicího tmele se osadí výztuž na druhé straně stěny

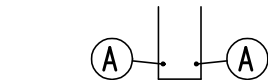

Řez: A-A

M 1:25

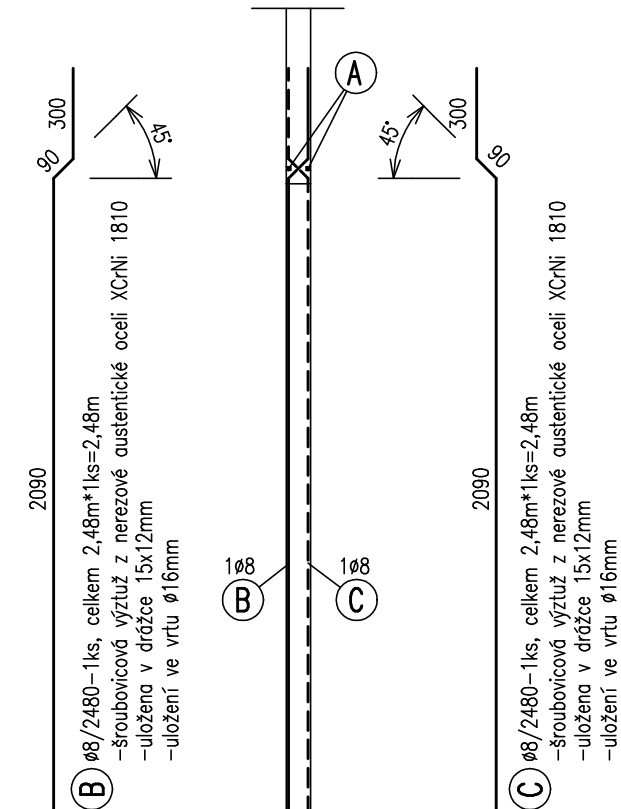

REVIZE

| Index | Datum | Změna | Jméno |
|-------|-------|-------|-------|
| | | | |
| | | | |
| | | | |

SCHÉMA OBJEKTU

ORIENTACE SCHÉMATU

Projekty | Realizace | Projektový management
info@qualitygroup.cz | www.qualitygroup.cz
STAVTE CHYTŘE

STAVBA**PŘESTAVBA PAVILÓNU ČECHTICKÁ PRO ŠKOLSKÉ POTŘEBY**

MÍSTO STAVBY

Čechtická 758/6
Praha 12
142 00

K.Ú.: Kamýk
OKRES: Hlavní město Praha
KRAJ: Hlavní město Praha

GENERÁLNÍ PROJEKTANT

Quality Group s.r.o., Příkop 843/4, 602 00 Brno
IČ: 08879737, DS: yuvn5s8

HLAVNÍ INŽENÝR PROJEKTU

Ing. Jiří Šoltés, jiri.soltes@qualitygroup.cz, tel.:+420 736 105 226

ZPRACOVATEL ODBORNÉ ČÁSTI

Ing. František Nevařil
tel.: 608 371 538
e-mail: Frantisek.Nevaril.statik@seznam.cz

AUTORIZACE

STAVEBNÍK - INVESTOR

Městská část Praha 12
Generála Šišky 2375/6, 143 00 Praha 4 - Modřany
IČ: 00231151

Č. SMLOUVY INVESTORA

SML 2022/343

Č. SMLOUVY PROJEKTANTA

P-22-042-000

OBJEKT**D.101 SO01 "PAVILON B"**

ODBORNÁ ČÁST**D.101.02 Stavebně konstrukční řešení**

DATUM

09/2023

MĚŘÍTKO

1:25

PARÉ

NÁZEV DOKUMENTU**Rozšíření otvoru m.č.1.13 a m.č.1.14**

| KÓD ELEKTRONICKÉ VERZE DOKUMENTU | | | | | | |
|----------------------------------|--------|----------|--------|---------|-----------------|--------|
| stavba | stupeň | část | výkres | profese | název dokumentu | revize |
| Čechtická | DPS | D.101.02 | 09 | SKŘ | RozšířOtvor_09 | 00 |