


LEGENDA LISTINOSTI	
Qm.	Naziv minerala
2.01	Sandovitoj pjevor
2.02	Črčkova
2.03	Ušedolci
2.04	WC čitajci
2.05	Črčkova
2.06	Ušedna
2.07	Ušedna
2.08	WC čitajci
2.09	Hydrotermal izlazi
2.10	Silena
2.11	Sandovitoj pjevor
2.12	Črčkova
2.13	WC čitajci
2.14	Kobal

REVIZE			
Index Datum	Zinšna	Inštro	

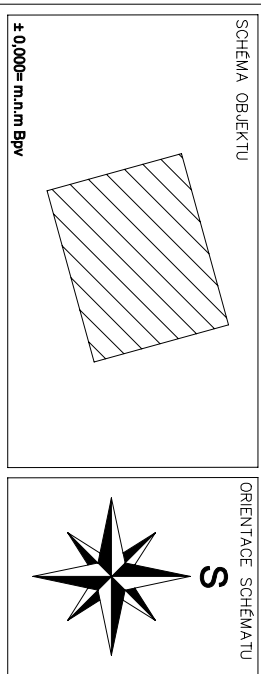

		Projekty / Realizace / Projektovy management		info@qualitygroup.cz   www.qualitygroup.cz	
				STAVBA CHYTŘE	
STAVBA		PŘESTAVBA PAVILONU ČECHTICKA PRO ŠKOLSKÉ POTŘEBY			
VNĚŠNÍ STAVBY Kód zakázky Průběh 12 Průběh 20		Kód ceník 773488 Cena za m <sup>2</sup> střešní plochy Roků: 10letá měřba Praha			
GENERÁLNÍ PROJEKTANT Quality Group s.r.o., Příkop 843/4, 622 00 Brno IČ: 08879373, DIČ: Syntéza HLAVNÍ INŽENÉR PROJEKTU Ing. Jiří Holý, j.holy@qualitygroup.cz, tel.: 78 105 226 ZPRACOVATEL ODPOVĚDNÉ ČÁSTI Aleš Prokeš s.r.o. Aleš Prokeš, alek.prokes@alekprokes.cz e-mail: info@alekprokes.cz		AUTORIZACE			
STATISTICKÝ INVESTOR Statistický úřad České republiky Generální ředitelství ICO: 00233151		Č. SMLUVY INVESTORA SM_2022/243 Č. SMLUVY PROJEKTANTA P-22-042-000			
OBJEKT  SOOT "PAVLON B" ODBORNA ČÁST D.1.01.07 SLABOPROUD		DATUM 09./2023	PART		
NAZEV DOKUMENTU		MĚŘÍTKO 1:50			
PŮDORYS 2.INP					
KÓD ELEKTRONIKÉ VERZE DOKUMENTU	verze	střední	dát	výtisk	předmět
Čísločárka	DPS	D.01.01.07	03	SLP	Půdorys ZNP
					místo