


MŠ Pohádka
Situace stavby M 1:500

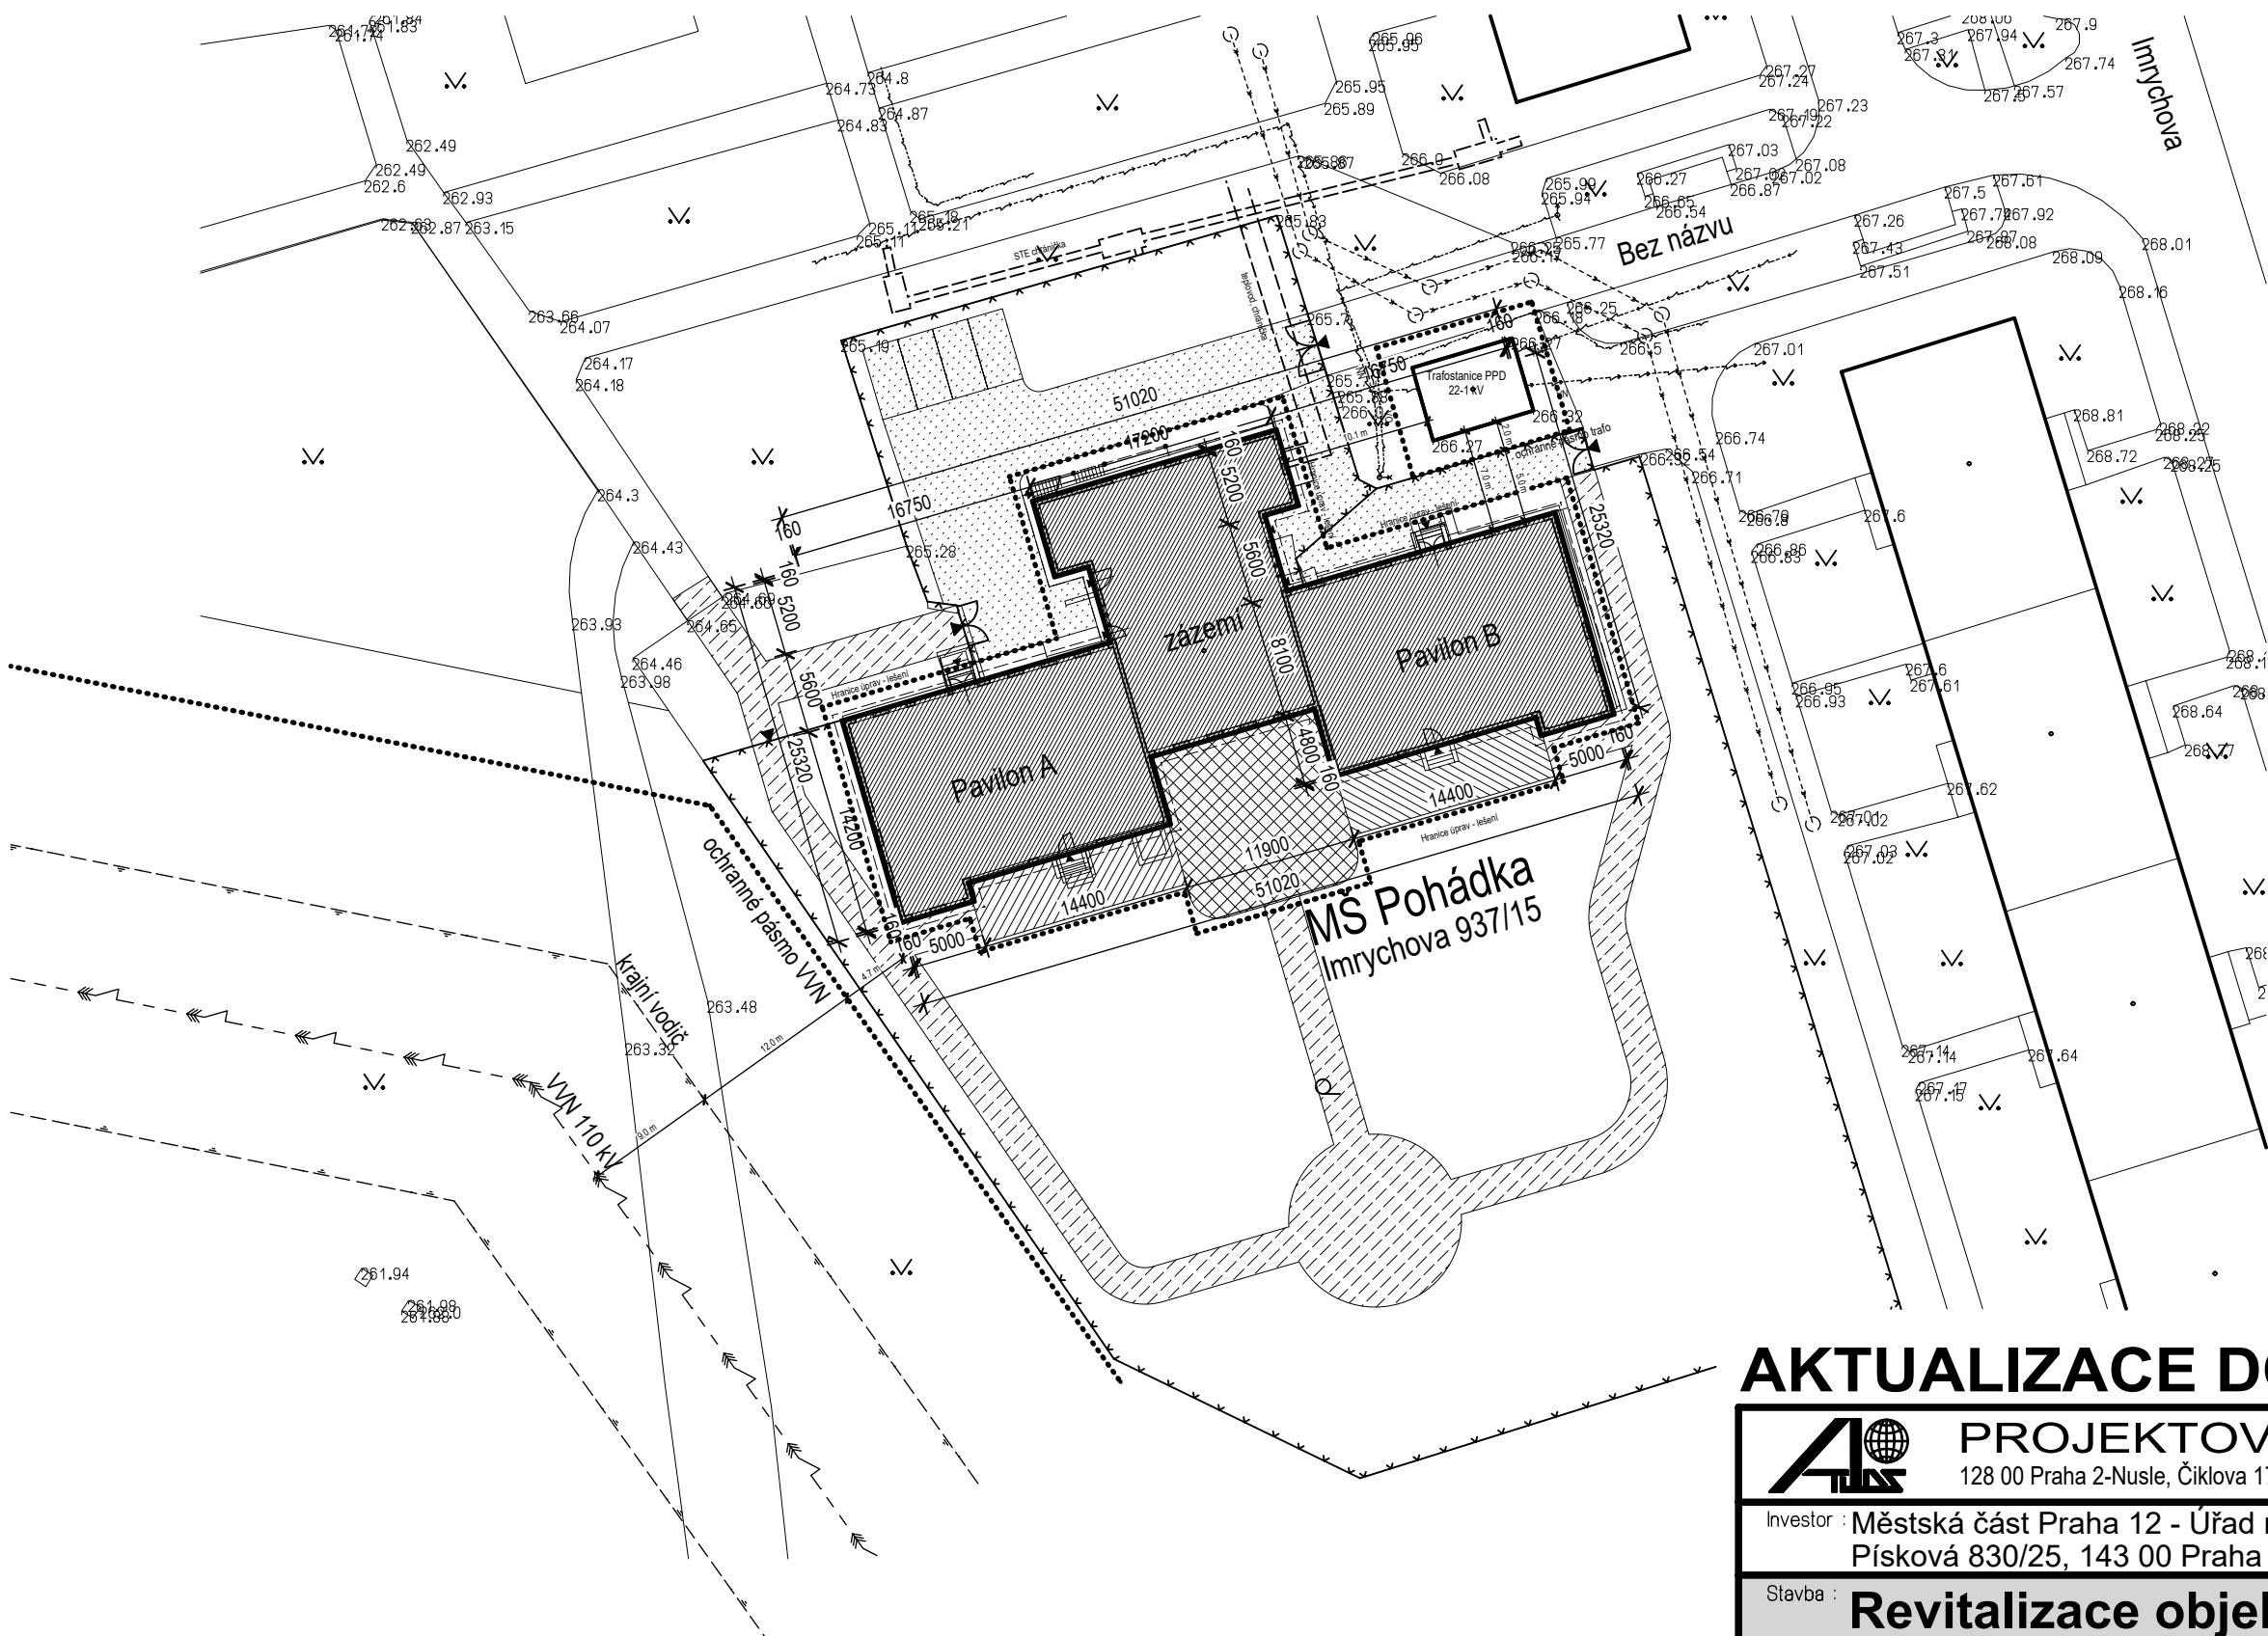

AKTUALIZACE DOKUMENTACE 09/2023

<div><div></div><div><div>PROJEKTOVÁ KANCELÁŘ ATLAS s.r.o.</div><div>128 00 Praha 2-Nusle, Čiklova 1706/13a, tel. 261 212 781, http://pkatlas.cz, e-mail: info@pkatlas.cz</div></div></div>		
Investor : Městská část Praha 12 - Úřad městské části Praha 12 Písková 830/25, 143 00 Praha 4 - Modřany	Zodp. projektant	Ing. Pavel Chrobok
	Vypracoval	Ing. Pavel Chrobok
	Stupeň: DOKUMENTACE ZADÁNÍ STAVBY	
	Datum	04/2019
	Č. zakázky	821-18-04
Stavba : Revitalizace objektu MŠ Pohádka v Praze 12 Imrychova 937/15, Praha 4 - Kamýk k.ú. Kamýk, č.parc. 937	Profese : Situace	
	Měřítko : 1:500	Č. výkresu : C2
	Obsah : Situace stavby	