


KOORDINAČNÍ SITUACE

3330/68

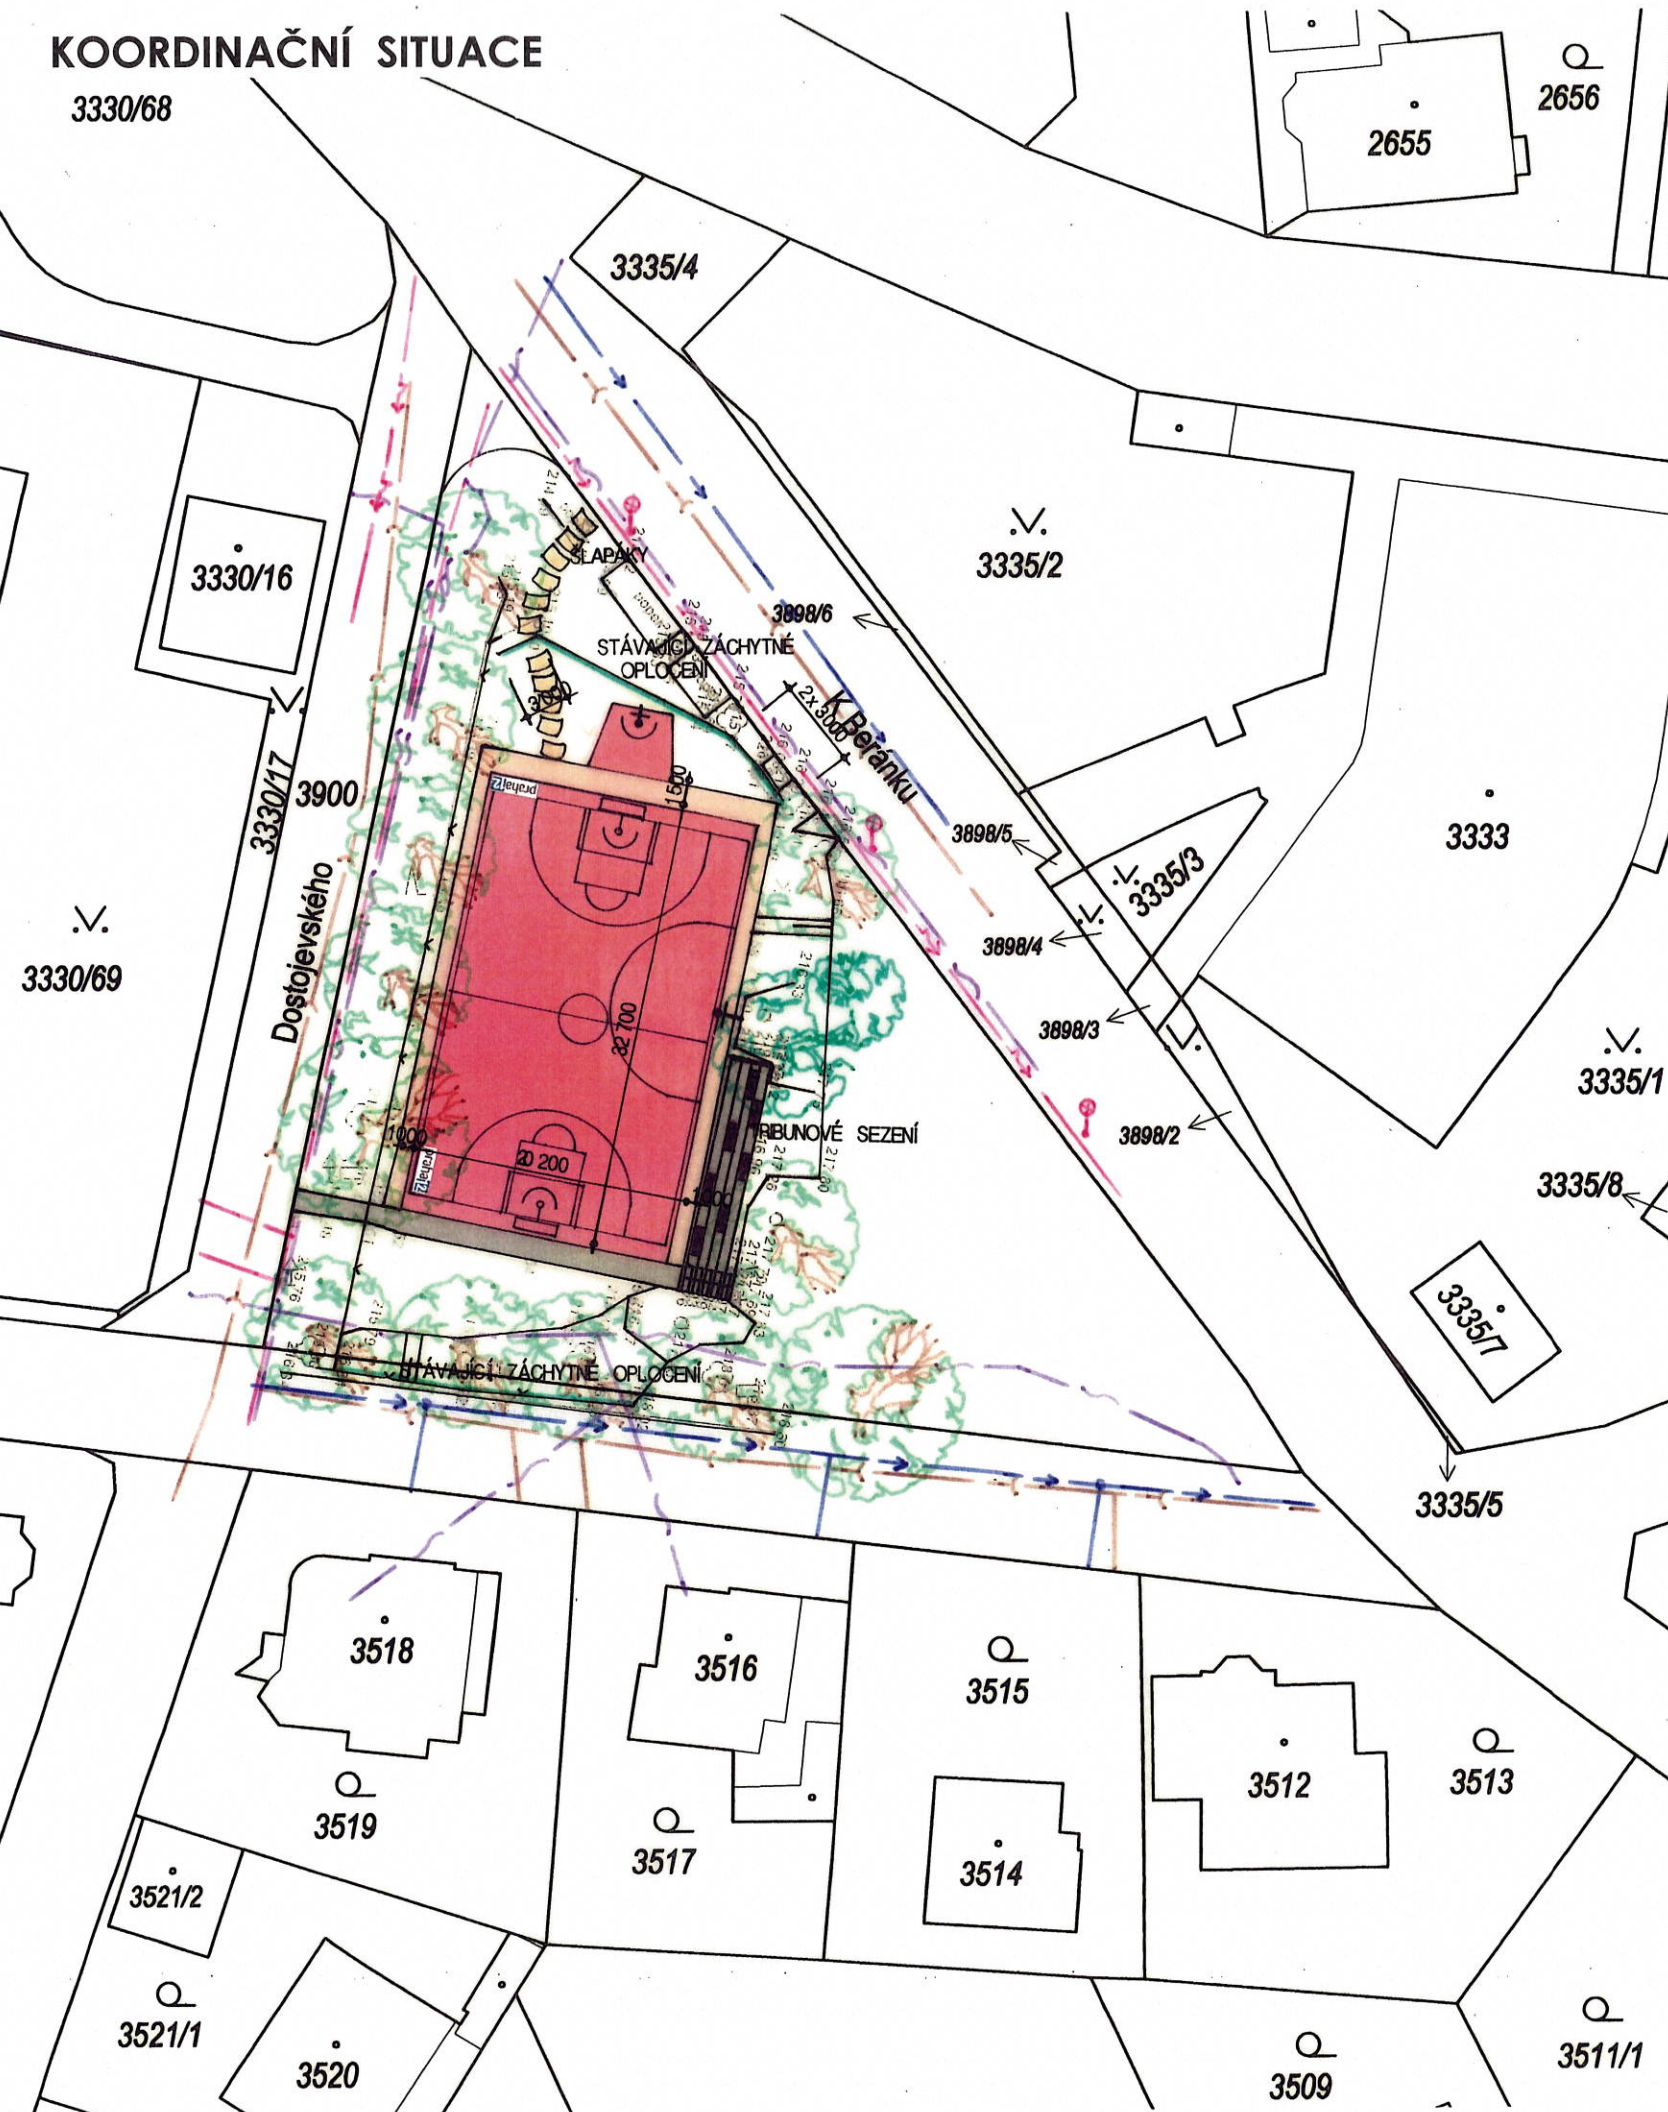

LEGENDA POVRCHŮ

- UMĚLÝ SPORTOVNÍ PUR POVRCH
- BETONOVÁ DLAŽBA
- ASFALTOVÁ PLOCHA

LEGENDA OBJEKTŮ

- SO.01 VÍCEÚČELOVÉ HRŠTĚ
- 1.1 MULTIFUNKČNÍ HRŠTĚ
 - 2x BRANKOKOŠ
 - BASKETBALOVÝ KOŠ
 - 1.2 ASFALTOVÁ DRÁHA
 - 1.3 MALÉ HRŠTĚ S KOŠEM
 - 1.4 TRIBUNA SE SEDÁKY
 - 1.5 PŘÍSTUPOVÝ CHODNÍČEK SE ŠLAPÁKY
 - 1.6 ROZŠÍŘENÍ ZÁCHYTNÉHO SYSTÉMU
 - 1.7 ODPADKOVÉ KOŠE

OFFICIAL

±0,000 = 215,530 m.n.m. Bpv S – JTSK

TATO PROJEKTOVÁ DOKUMENTACE JE DUŠEVNÍM VLASTNICTVÍM SPOLEČNOSTI PITTER DESIGN, s.r.o. ŽADNÉ PRVKY, DATA A JINÉ INFORMACE Z TĚTO PROJEKTOVÉ DOKUMENTACE NESMÍ BÝT POUŽITY A KOPÍROVÁNY TŘETÍ OSOUBOU, JI PŘEDÁNY ČI JINAK S NÍ NAKLÁDÁNO BEZ PÍSEMNÉHO POVOLENÍ SPOLEČNOSTI PITTER DESIGN, s.r.o. PROJEKTOVÁ DOKUMENTACE PODLÉHÁ OCHRANĚ AUTORSKÝCH PRÁV, DLE AUTORSKÉHO ZÁKONA Č.121/2000Sb.

| | | | | | | | |
|-----------------------|--|--------------------|--------------------|--|-------|---|--|
| STAVBA: | | | | Hřiště Mydlinky • rekonstrukce | | | |
| OKRES: | HLAVNÍ MĚSTO PRAHA | KRAJ: | HLAVNÍ MĚSTO PRAHA | OBEC: | PRAHA | | |
| POZEMEK ČÍSLO: | 3331 | KATASTRÁLNÍ ÚZEMÍ: | MODŘANY | | | | |
| HLAVNÍ PROJEKTANT: | PITTER DESIGN, s.r.o. IČO: 25275291 ING. ARCH. LEOŠ PITTER AUTORIZOVANÝ ARCHITEKT OKA 03440 SCHULHOFFOVA 1632 PARDUBICE 530 03 BGM 721 903 306 E-MAIL leos.pitter@seznam.cz | | INVESTOR: | MĚSTSKÁ ČÁST PRAHA 12 ICO 00231151 Generála Šišky 2375/6 143 00 Praha 4 - Modřany | | STUPEŇ DOKUMENTACE: DPS DATUM 27/08/2024 FORMÁT: 2xA4 MĚŘÍTKO: 1:500 | |
| ODPOVĚDNÝ PROJEKTANT: | ING. ARCH. LEOŠ PITTER | | ČÍSLO PARÉ: | | | | |
| STUPEŇ DOKUMENTACE: | PROJEKTOVÁ DOKUMENTACE PRO PROVÁDĚNÍ STAVBY | | | | | | |
| ČÁST: | STAVEBNĚ ARCHITEKTONICKÉ ŘEŠENÍ | | | | | | |
| NÁZEV PŘÍLOHY: | KOORDINAČNÍ SITUACE | | | | | | |
| | | | | | | C3 | |