


PŮDORYS ATRIA 1
1:50

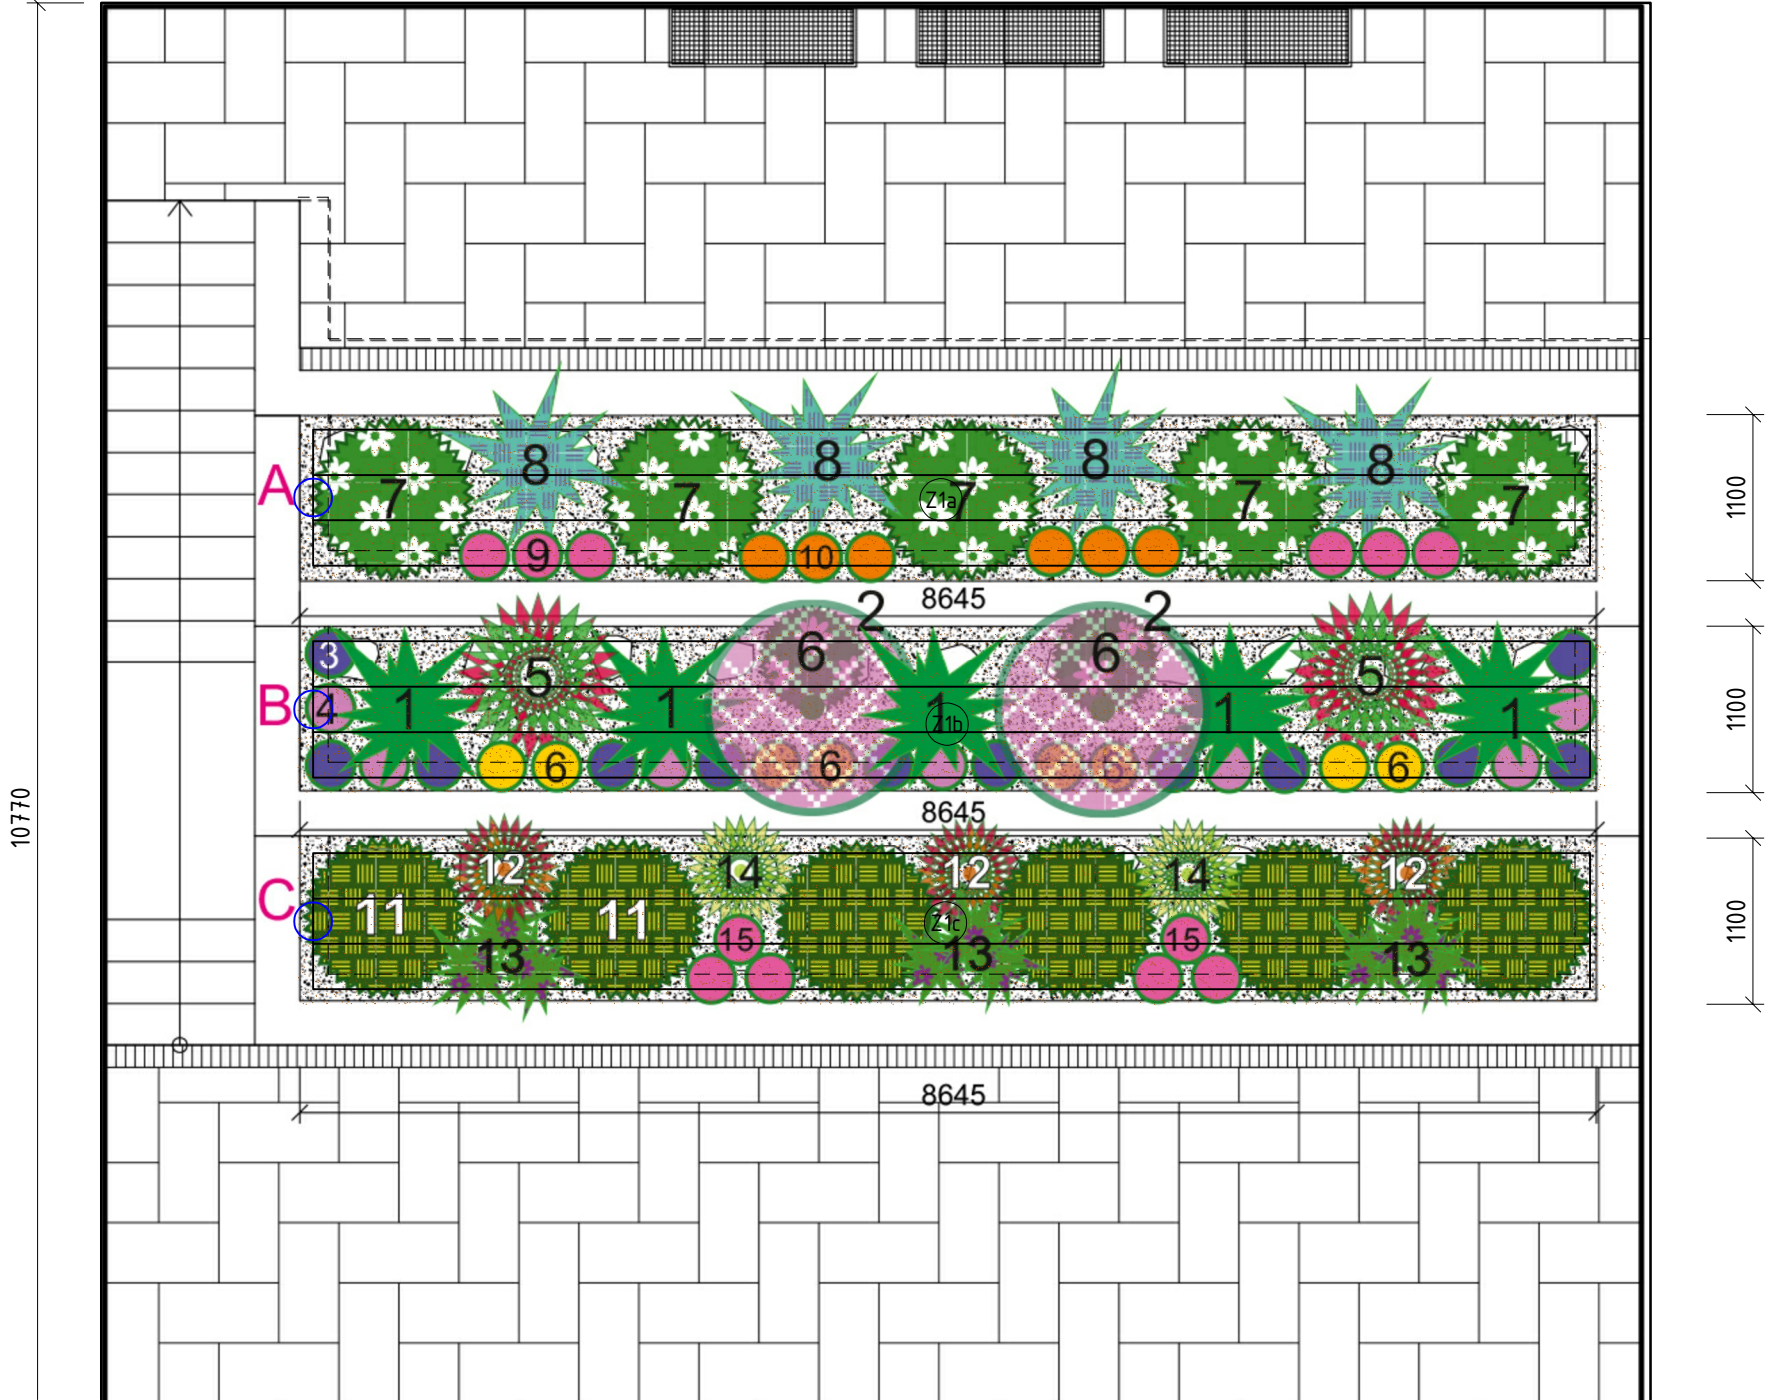

LEGENDA ROSTLIN

pozice	jméno	velikost	záhon
1	dochan Hameln	C2	B
1	nebo: dochan Red Head	C10	B
2	hortenzie nízký stromek (Vanille Fraise, Limelight)	polokmen km 80-100 cm	B
3	šalvěj modrá (Caradonna, Ostfriesland, Mainacht)	C2	B
4	silénka Rolies Favourite	C2	B
5	peris Mountain Fire	C10	B
6	rhododendron Bloombux	C5	B
7	mexický pomerančovník White Dazzler	C10 (šířka 30-40)	A
7	nebo menší:	C5	A
8	perovskia Lacey Blue	C3	A
9	kuklík Tempo Rose	C2	A
10	kuklík Totally Tangerine	C3	A
11	borovice kleč v zimě zlatá (Ophir, Carstens, Wintergold)	C5 (šířka 30 cm)	C
12	nebeský bambus (Obsessed, Gulf Stream)	C2	C
13	liriope (MoneyMaker, Big Blue, Royal Purple)	C2	C
14	nebeský bambus Lemon and Lime	C2	C
15	sasanka jarní Spring Beauty Pink	C3	C

INDEX	DATUM	POPIS ZMĚNY
NÁZEV A ADRESA STAVBY / Project name		
Revitalizace objektu MŠ Jahůdka v Praze 12 Krouzova 10, č.p. 3036, 143 00 Praha 4 - Modřany		
INVESTOR / Investor		
Městská část Praha 12 Generála Šišky 2375/6 143 00 Praha 4 - Modřany IČ: 00231151		
SCHVÁLIL / Approved:		DATUM / Date:
ZODPOVĚDNÝ PROJEKTANT / General designer		
Ing. arch. Jan Mudra Holoubkov 81, PSČ 338 01 Kancelář: Vítkova 4, 186 00 Praha 8 - Karlín Tel.: +420 222 522 258 jan.mudra@seznam.cz		
SCHVÁLIL / Approved:		DATUM / Date:
Ing. arch. JAN MUDRA		
PROJEKTANT ČÁSTI / Designer of part		
Milan Havlis Telefon: + 420 602 667 796 Email: zahrada@safo.cz, SAFRO s.r.o. se sídlem Chlumec 23, 38232 Velešín IČ: 28079426		
VYPRACOVAL / Designed by		
VYPRACOVAL / Drawn	KRESLIL / Drawn	KONTROLOVAL / Checked
STUPEŇ DOKUMENTACE / Stage documentation		
DOKUMENTACE PRO PROVÁDĚNÍ STAVBY		
ČÁST DOKUMENTACE - PROFESE / Part documentation		
D.2.2 - SADOVÉ ÚPRAVY		
OBSAH VÝKRESU / Drawing Content		
NÁVRH SADOVÝCH ÚPRAV - ATRIUM 1		
MĚŘÍTKO / Scale:		AKTUÁLNÍ DATUM 28.12.2024 DATUM 1. VYDÁNÍ 28.12.2024
AKCE	STUPEŇ	ČÁST
MŠ JAH	DPS	D
PROFESE		VÝKRES
2.2		B
ČÍSLO		INDEX
01		A