


PŮDORYS 3. NP - STÁVAJÍCÍ STAV A BOURÁNÍ

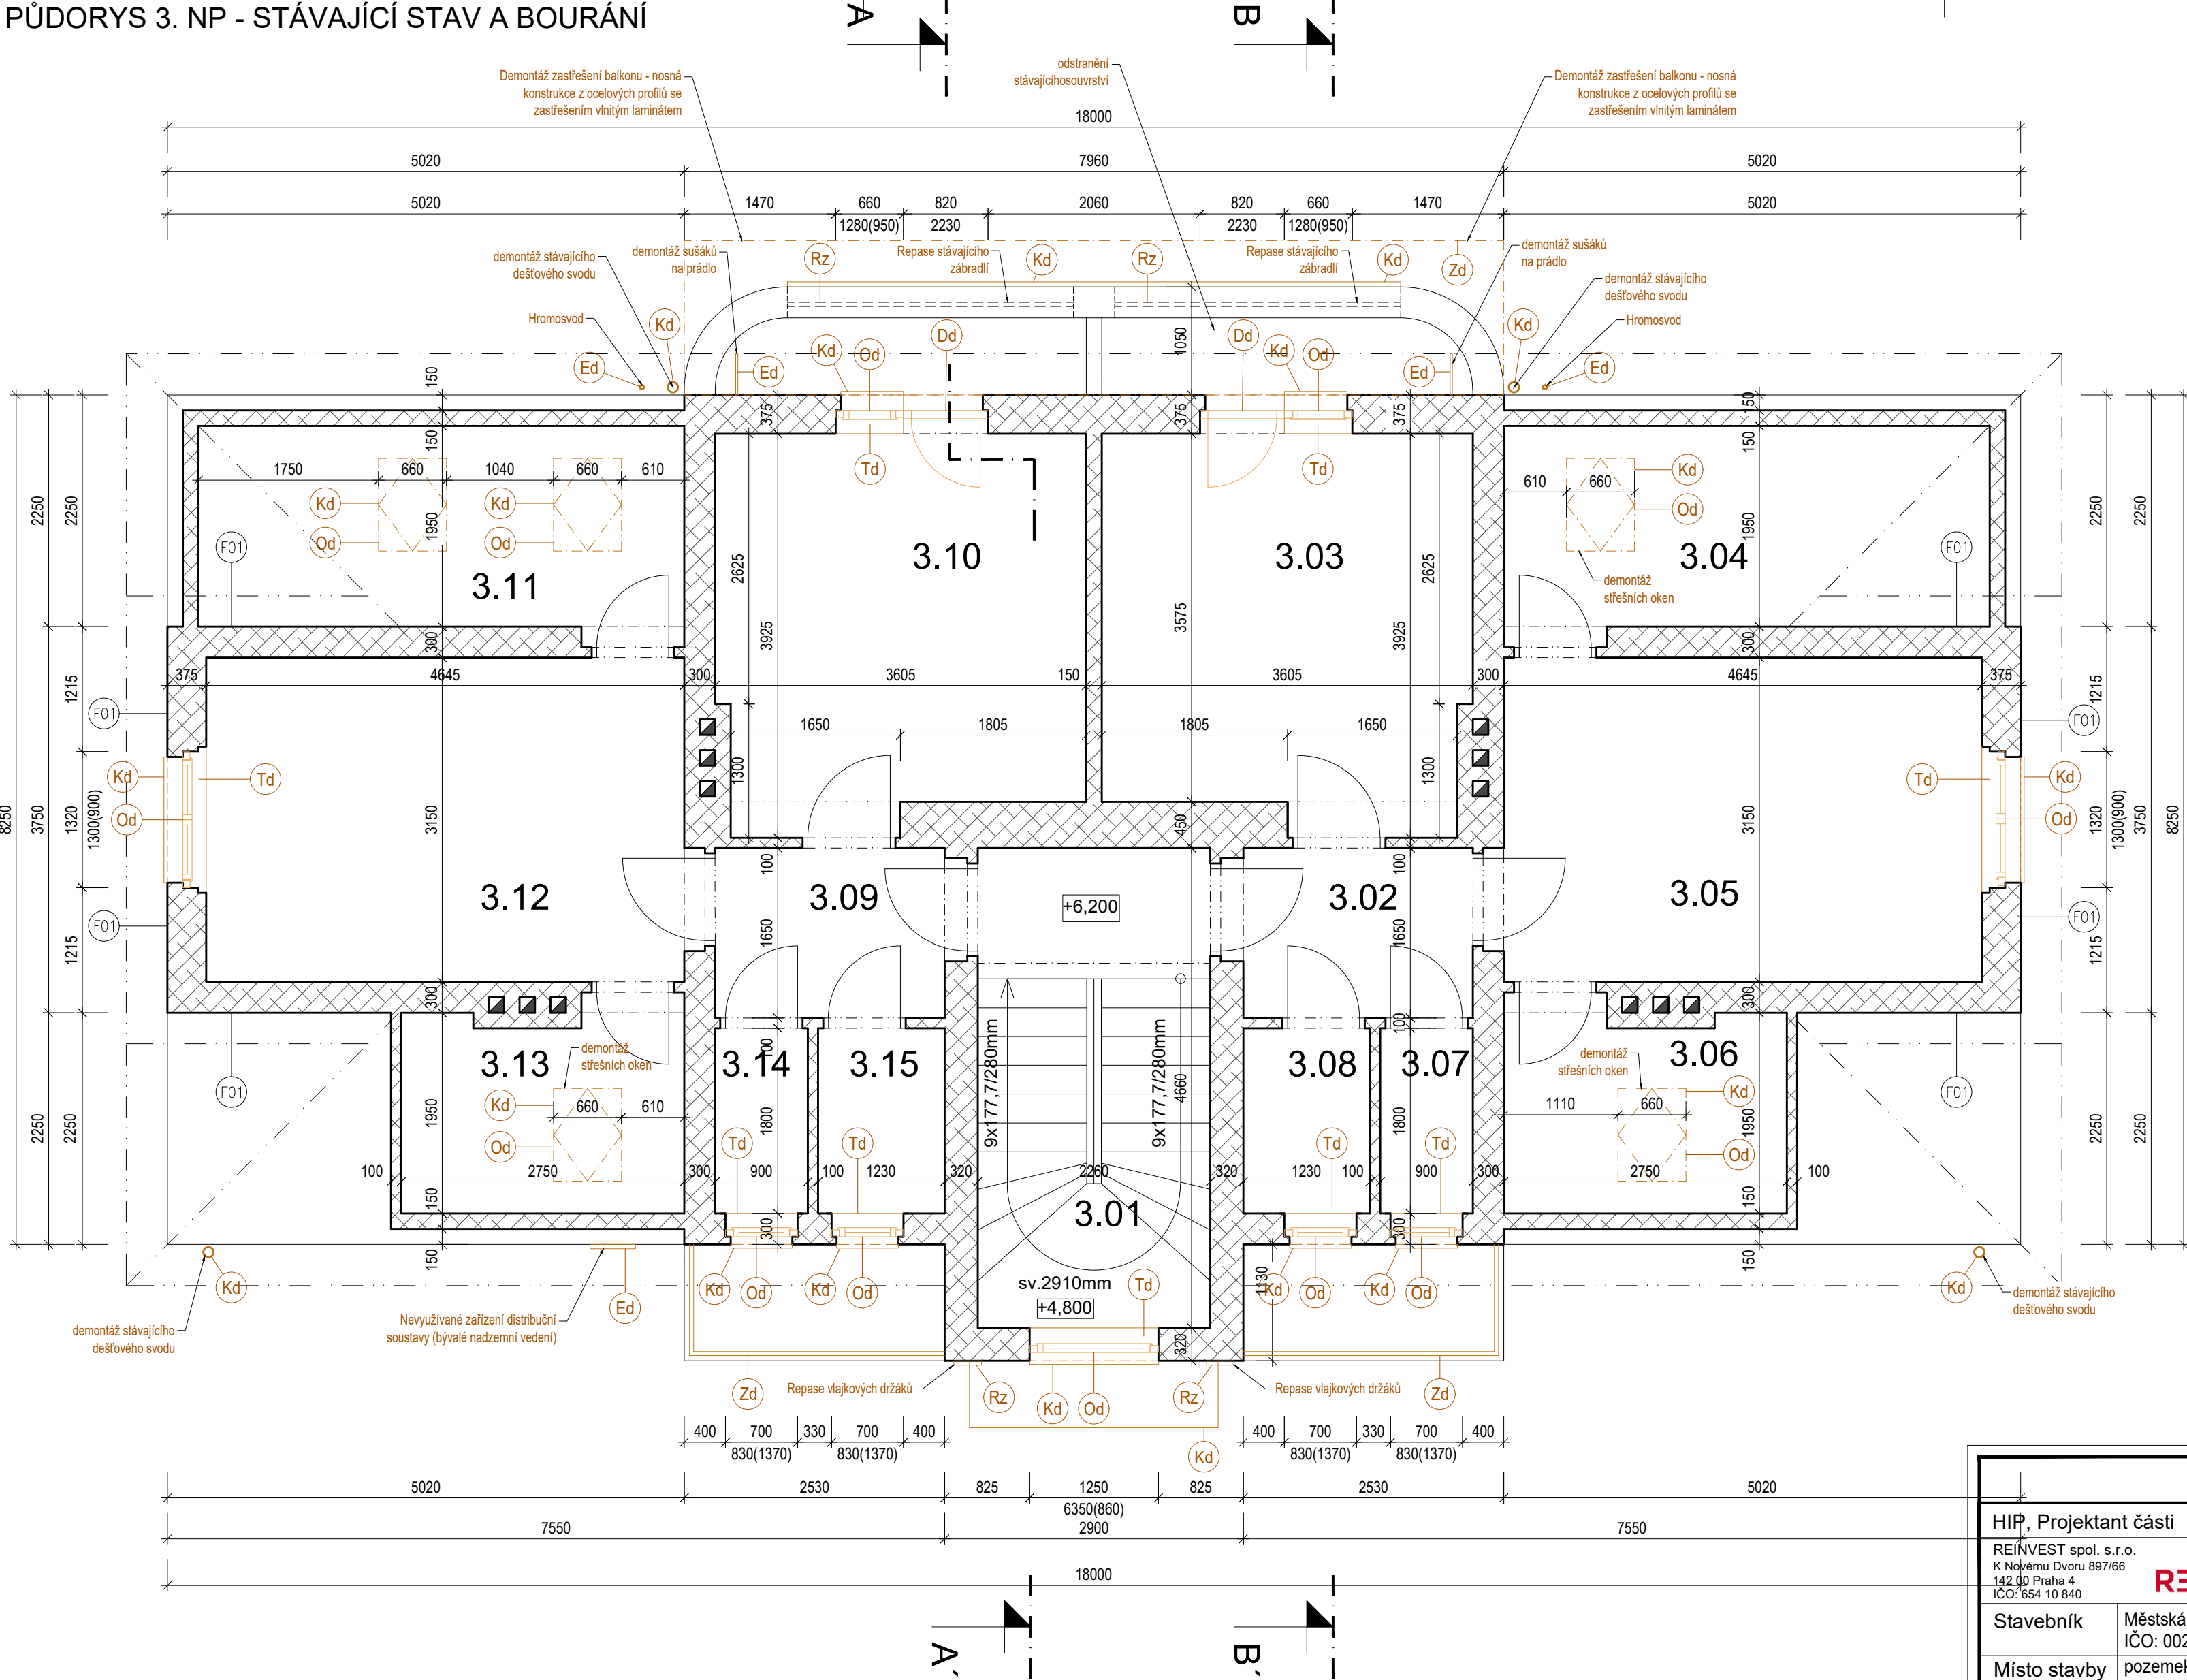

LEGENDA MÍSTNOSTÍ

	ČÍSLO	ÚČEL	PLOCHA	PODLAHA	STĚNY	STROP
BYT č.5	3.01	CHODBA A SCHOD.	10,5m²	KERAM. DLAŽBA	ŠTUK. OMÍTKA	ŠTUK. OMÍTKA
	3.02	PŘEDSÍŇ	3,7m²	KERAM. DLAŽBA	ŠTUK. OMÍTKA	ŠTUK. OMÍTKA
	3.03	POKOJ	12,7m²	LINOLEUM	ŠTUK. OMÍTKA	ŠTUK. OMÍTKA
	3.04	SPÍŽ	9,2m²	LINOLEUM	ŠTUK. OMÍTKA	ŠTUK. OMÍTKA
	3.05	OBÝVACÍ POKOJ + KK	14,4m²	LINOLEUM	ŠTUK. OMÍTKA	ŠTUK. OMÍTKA
	3.06	KOUPELNA	5,2m²	KERAMICKÁ DLAŽBA	KERAM. DLAŽBA	ŠTUK. OMÍTKA
BYT č.6	3.07	WC	1,6m²	KERAMICKÁ DLAŽBA	KERAM. DLAŽBA	ŠTUK. OMÍTKA
	3.08	KOMORA	2,2m²	LINOLEUM	ŠTUK. OMÍTKA	ŠTUK. OMÍTKA
	3.09	PŘEDSÍŇ	3,7m²	KERAM. DLAŽBA	ŠTUK. OMÍTKA	ŠTUK. OMÍTKA
	3.10	POKOJ	12,7m²	LINOLEUM	ŠTUK. OMÍTKA	ŠTUK. OMÍTKA
	3.11	SPÍŽ	9,2m²	LINOLEUM	ŠTUK. OMÍTKA	ŠTUK. OMÍTKA
	3.12	OBÝVACÍ POKOJ + KK	14,4m²	LINOLEUM	ŠTUK. OMÍTKA	ŠTUK. OMÍTKA
	3.13	KOUPELNA	5,2m²	KERAMICKÁ DLAŽBA	KERAM. DLAŽBA	ŠTUK. OMÍTKA
	3.14	WC	1,6m²	KERAMICKÁ DLAŽBA	KERAM. DLAŽBA	ŠTUK. OMÍTKA
	3.15	KOMORA	2,2m²	LINOLEUM	ŠTUK. OMÍTKA	ŠTUK. OMÍTKA

LEGENDA STÁVAJÍCÍCH KONSTRUKCÍ A PRVKŮ:

- STÁVAJÍCÍ ZDIVO Z PLNÝCH CIHEL (obvodové a vnitřní zdivo)
- 1.01ČISLA MÍSTNOSTÍ STÁVAJÍCÍHO STAVU OBJEKTU
- ±0,000

VÝŠKOVÁ ÚROVEŇ STÁVAJÍCÍ PODLAHY
- v.3,32ZAMĚŘENÁ VÝŠKOVÁ ÚROVEŇ NADPRAŽÍ OTVORŮ, STROPŮ APOD. V METRECH
- DEMOLICE SVISLÝCH NOSNÝCH KONSTRUKCÍ
- Od

ODSTRAŇOVANÉ PRVKY-OKNA
- Dd

ODSTRAŇOVANÉ PRVKY-DVEŘE
- Zd

ODSTRAŇOVANÉ PRVKY-ZÁMEČNICKÉ PRVKY
- Kd

ODSTRAŇOVANÉ PRVKY-KLEMPÍŘSKÉ PRVKY
- Td

ODSTRAŇOVANÉ PRVKY-TRUHLÁŘSKÉ PRVKY
- Ed

ODSTRAŇOVANÉ PRVKY-OSTATNÍ PRVKY (např. FASÁDNÍ PRVKY)
- Rz

REPASOVANÉ PRVKY ZÁMEČNICKÉ (např. ZÁBRADLÍ)

OBECNÉ POZNÁMKY:

- nedílnou součástí dokumentace je technická zpráva
- rozměry, typy konstrukcí a dispoziční řešení objektu je převzato z podkladů zaměření objektu, informací od investora a archivní PD, rozměry se mohou drobně lišit od skutečnosti.
- veškeré kóty jsou pouze orientační. před započítím realizace je nutno je ověřit na stavbě dle ostatních částí projektové dokumentace.
- tento výkres slouží jako podklad pro určení rozsahu bouracích prací a nezachycuje nutné pomocné konstrukce k podchyzení nosných konstrukcí ani jejich postup provádění.
- skladby a tloušťky podlahových konstrukcí určených k bourání se mohou v jednotlivých patrech a místnostech lišit a pro přesné určení rozsahu bouracích prací je nutno tyto ověřit na stavbě!
- demolice budou probíhat postupným rozebíráním, zachovávané konstrukce je nutné dočasně zajistit do doby provedení finálních nových konstrukcí.
- zásahy do konstrukcí budou probíhat v minimálním rozsahu, tak aby maximum stávající hmoty zůstalo zachováno, postupy prací budou upřesňovány na základě zjištěných skutečností při provádění prací.
- pokud budou při provádění prací objeveny ve stávajících konstrukcích, které jsou skryté, rozdíly oproti předpokladu z projektové dokumentace bude přizván projektant za účelem zpracování případné úpravy původního řešení.

ÚPRAVY POVRCHŮ A VÝPLNĚ OTVORŮ:

- FASÁDA:

SILNĚ DEGRADOVANÁ BRIZOLITOVÁ OMÍTKA OKROVÉHO ODSTÍNU V KOMBINACI S POHLEDOVÝM CIHELNÝM ZDIVEM
- SOKL:

TVOŘEN KAMENNÝMI KVÁDRY, MÍSTY CEMENTOVÝM ŠPRICEM
- VÝPLNĚ OTVORŮ:

PARAPETY:

STÁVAJÍCÍ PLECHOVÉ PARAPETY

KLEMPÍŘSKÉ PRVKY:

OKAPY, DEŠŤOVÉ SVODY A ŽLABY Z FeZn PLECHU BEZ POVRCHOVÉ ÚPRAVY

STŘECHA:

VALBOVÁ STŘECHA SE SKLÁDANOU TAŠKOVOU KRYTINOU DOPLNĚNÁ O STŘEŠNÍ OKNA

<div></div>						
HIP, Projektant části		Vypracoval	Zodp. projektant		Autorizační razítko	
REINVEST spol. s r.o. K Novému Dvoru 897/66 142 00 Praha 4 IČO: 654 10 840		Ing. Martin Uher Ing. Milan Matějovic tel.: +420 607 218 879	Ing. Martin Uher ČKAIT 0013892			
Stavebník	Městská část Praha 12, Generála Šišky 2375/6, 143 00 Praha 12 IČO: 00231151					
Místo stavby	pozemek parc. č. 145, k.ú. Komořany adresní místo: Okružní 2030/4A, 143 00 Praha 12 - Komořany					
Obec	Praha 12 - Komořany					
Akce						
STAVEBNÍ ÚPRAVY BD KOMOŘANY Okružní 2030/4a						
Část PD D.1.1 ARCHITEKTONICKO-STAVEBNÍ ŘEŠENÍ			Stupeň	DPS	Paré	
			Datum	08 / 2024		
Výkres PŮDORYS 3.NP STÁVAJÍCÍ STAV A DEMOLICE			Č. výkresu ASŘ 054	Měřítko 1:50		Formát 10x A4