


NAVRHOVANÝ STAV - PŮDORYS 1.NP

POZNÁMKY, PODMÍNKY A ZÁSADY PRO POUŽITÍ PROJEKTOVÉ DOKUMENTACE:

- TATO DOKUMENTACE JE CHRÁNĚNA VE VŠECH JEJÍCH ČÁSTECH AUTORSKÝM ZÁKONEM.
- S OHLEDEM NA CHARAKTER STAVBY, KTERÝM JE REKONSTRUKCE, JE NUTNÉ VEŠKERÉ ROZMĚRY UVEDENÉ VE VÝKRESECH DOMĚŘOVAT NA STAVBE V PRŮBĚHU REALIZACE.
- ZHOTOVITEL STAVBY JE POVINEN SEZNÁMIT SE PODROBNĚ S PROJEKTOVOU DOKUMENTACÍ. V PŘÍPADĚ NESROVNALOSTÍ NA NĚ MUSÍ UPOZORNIT PŘED ZAHÁJENÍM STAVBY.
- PŘÍPADNÉ ÚPRAVY PROJEKTOVÉ DOKUMENTACE MUSÍ BÝT SCHVÁLENY ZODPOVĚDNÝM PROJEKTANTEM, TECHNICKÝM DOZOREM INVESTORA A INVESTOREM. O PŘÍPADNÉ NESROVNALOSTI PROJEKTOVÉ DOKUMENTACE, OPROTI SKUTEČNOSTI BUDE PROJEKTANT NEPROHLEDNĚ INFORMOVÁN TAK, ABY MOHL PROVĚST PŘÍSLUŠNÉ KOREKCE PROJEKTOVÉ DOKUMENTACE.
- ZHOTOVITEL SE DOPORUČUJE PŘEKONTROLOVAT CELKOVÝ NÁVRH Z HLEDISKA ÚPLNOSTI, ODBORNÉHO PROVEDENÍ A VHDNOSTI PRO DANÝ ÚČEL UŽÍVÁNÍ, ÚČELNÉ ZMĚNY MŮŽE V PŘEDSTÍHU PŘED ZAHÁJENÍM STAVBY PROJEDNAT S PROJEKTANTEM A INVESTOREM.
- REALIZACE STAVBY BUDE PROVEDENA V SOULADU S PLATNÝMI ČESKÝMI A EVROPSKÝMI NORMAMI, PLATNÝMI VYHLÁŠKAMI A OBECNĚ TECHNICKÝMI POŽADAVKY NA VÝSTAVBU.
- VEŠKERÁ VÝROBA A ZABUDOVÁNÍ PRVKŮ STAVBY, ČÁSTÍ KONSTRUKCÍ, KOMPLETAČNÍCH KONSTRUKCÍ A POUŽITÝCH SYSTÉMŮ NA STAVBE BUDE PROVEDENA PODLE DODAVATELEM ZPRACOVANÉ DÍLENSKÉ DOKUMENTACE NEBO TECHNICKÝCH LISTŮ JEDNOTLIVÝCH VÝROBCŮ A NA ZÁKLADĚ INVESTOREM A ARCHITEKTEM SCHVÁLENÝCH VZORKŮ.
- POUŽITÉ SYSTÉMY BUDOU OBSAHOVAT DOPLŇKOVÉ A KOMPLETAČNÍ PRVKY DANÉHO SYSTÉMU, STANOVENÉ VÝROBCEM A BUDOU REALIZOVÁNY V SOULADU S APLIKAČNÍMI POSTUPY VÝROBCE.
- VŠECHNY OCELOVÉ KONSTRUKCE V EXTERIÉRU BUDOU ŽÁROVĚ ZINKOVÁNY.
- PROJEKTANT SI VYHRADZUJE PRÁVO ÚČÁSTI PŘI URČOVÁNÍ DETAILNÍHO ŘEŠENÍ KONSTRUKCÍ, VÝROBKŮ, MATERIÁLŮ A PŘI URČOVÁNÍ VÝSLEDNÉHO TVAROVÉHO A BAREVNÉHO ŘEŠENÍ.

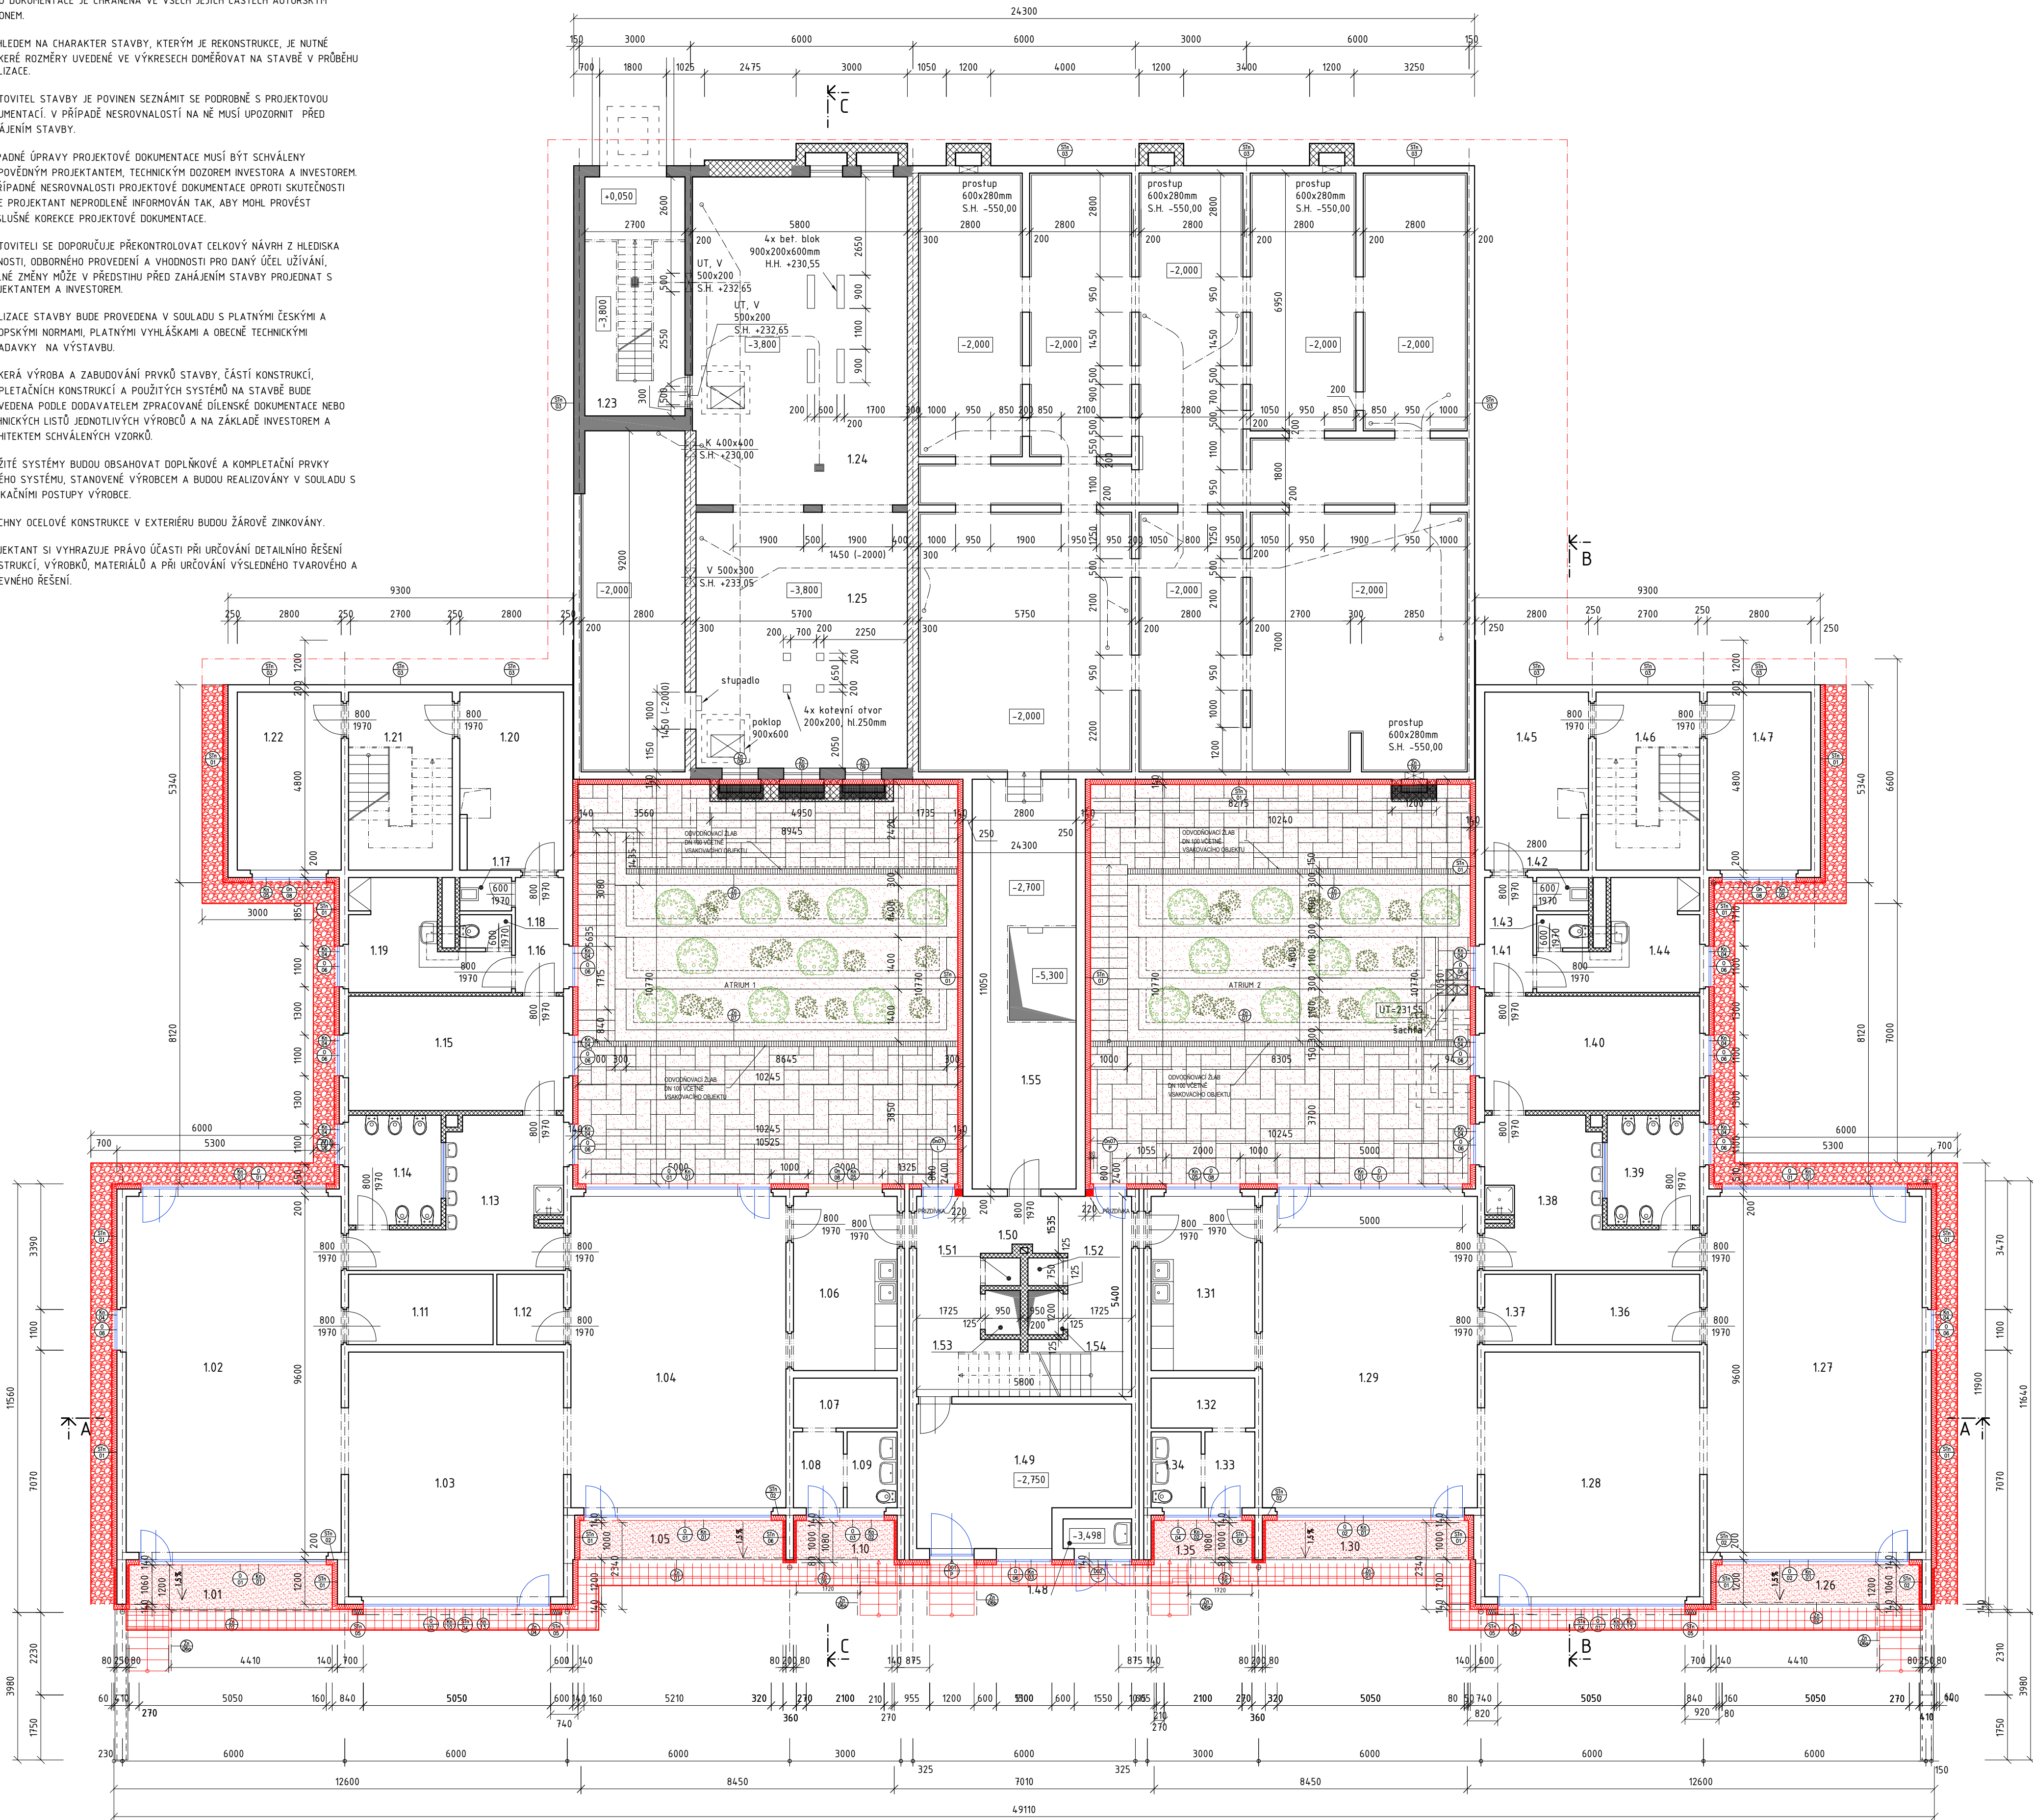


LEGENDA

- STÁVAJÍCÍ KONSTRUKCE
- ▨ BETON
- ŽELEZOBETON
- ▤ PANELE WŮ ETA A DOBETONÁVKY
- ▧ ZDVO Z CHEL CDM NA MALTU VÁPNOCEMENTOVOU
- ▨ SIPOREXOVÉ PŘÍČKY
- ▨ NOVÉ KONSTRUKCE
- ▨ NOVÁ OKNA
- ▨ STÁVAJÍCÍ PLASTOVÉ VÝPLNĚ – PONECHAT
- ▨ OBVODOVÉ STĚNY – PANELOVÁ KCE
- ▨ BETONOVÁ PATKA SCHODIŠTĚ
- ▨ NOVÉ KONSTRUKCE
- ▨ OKAPOVÝ CHODNÍK VČETNĚ BETONOVÉHO OBRUBNÍKU – KÁČEK VIZ DET. 6
- ▨ DOPLNĚNÍ BETONOVÝCH DLAŽDIC VIZ ZPn / 02
- ▨ NOVÁ ZÁMKOVÁ DLAŽBA VČETNĚ PODKLADU VIZ ZPn / 01

TABULKA MÍSTNOSTÍ 1.NP

Č. M.	NÁZEV MÍSTNOSTI	M ²	POZNÁMKA
1.01	LODŽIE	6,84	
1.02	HERNA - LEHÁRNA	55,68	
1.03	SPOLÉČENSKÁ MÍSTNOST	38,45	
1.04	PRACOVNA	48,72	
1.05	LODŽIE	6,84	
1.06	PŘÍPRAVNA POKRMŮ	13,16	
1.07	SKLAD ZAHRADNÍCH HRAČEK	3,78	
1.08	CHODBA	2,77	
1.09	LETNÍ UMÝVÁRNA A WC	2,77	
1.10	LODŽIE	3,36	
1.11	SKLAD LEHÁTEK	4,56	
1.12	SKLAD HRAČEK	3,42	
1.13	UMÝVÁRNA DĚTÍ	18,77	
1.14	WC DĚTÍ	7,41	
1.15	ŠATNA DĚTÍ	17,74	
1.16	CHODBA	4,03	
1.17	ÚKLIDOVÁ KOMORA	1,26	
1.18	WC ZAMĚSTNANCŮ	1,26	
1.19	ŠATNA ZAMĚSTNANCŮ	7,29	
1.20	VSTUP	13,00	
1.21	SCHODIŠTĚ	13,44	
1.22	SKLEP	13,44	
1.23	SCHODIŠTĚ	17,00	
1.24	VÝMĚNÍK	50,88	
1.25	VÝMĚNÍK	39,33	
1.26	LODŽIE	6,84	
1.27	HERNA - LEHÁRNA	55,68	
1.28	SPOLÉČENSKÁ MÍSTNOST	38,45	
1.29	PRACOVNA	48,72	
1.30	LODŽIE	6,84	
1.31	PŘÍPRAVNA POKRMŮ	13,16	
1.32	SKLAD ZAHRADNÍCH HRAČEK	3,78	
1.33	CHODBA	2,77	
1.34	LETNÍ UMÝVÁRNA A WC	2,77	
1.35	LODŽIE	3,36	
1.36	SKLAD LEHÁTEK	4,56	
1.37	SKLAD HRAČEK	3,42	
1.38	UMÝVÁRNA DĚTÍ	18,77	
1.39	WC DĚTÍ	7,41	
1.40	ŠATNA DĚTÍ	17,74	
1.41	CHODBA	4,03	
1.42	ÚKLIDOVÁ KOMORA	1,26	
1.43	WC ZAMĚSTNANCŮ	1,26	
1.44	ŠATNA ZAMĚSTNANCŮ	7,29	
1.45	VSTUP	13,00	
1.46	SCHODIŠTĚ	13,44	
1.47	SKLEP	13,44	
1.48	UMÝVÁRNA	1,48	
1.49	SKLAD HRAČEK	20,25	
1.50	CHODBA	25,72	
1.51	KOMORA	0,71	
1.52	KOMORA	0,71	
1.53	VÝTAH	1,14	
1.54	VÝTAH	1,14	
1.55	CHODBA	30,40	

SCHEMA:

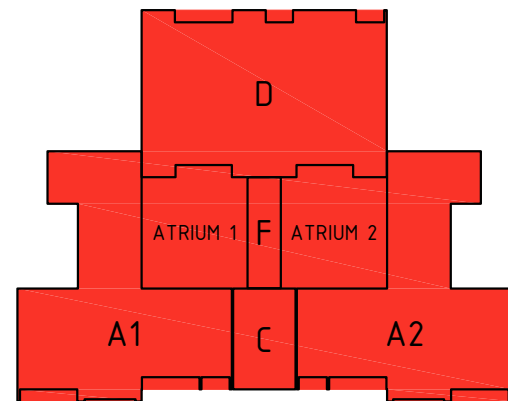

INDEX			DATUM			POPS ZMĚNY		
NÁZEV A ADRESA STAVBY / Project name								
Revitalizace objektu MŠ Jahůdka v Praze 12 Krouzova 10, č.p. 3036, 143 00 Praha 4 - Modřany								
INVESTOR / investor								
Městská část Praha 12 Generála Šišky 2375/6 143 00 Praha 4 - Modřany IČ: 00231151								
SCHVÁLIL / Approved:			DATUM / Date:					
ZODPOVĚDNÝ PROJEKTANT / General designer								
Ing. arch. Jan Mudra Holoubkov 81, PSC 338 01 Kancelář: Vltkova 4, 186 00 Praha 8 - Karlín Tel.: +420 222 522 258 jan.mudra@seznam.cz								
SCHVÁLIL / Approved:			DATUM / Date:					
PROJEKTANT ČÁSTI / Designer of part								
Ing. arch. Jan Mudra Holoubkov 81, PSC 338 01 Kancelář: Vltkova 4, 186 00 Praha 8 - Karlín Tel.: +420 222 522 258 jan.mudra@seznam.cz								
VYPRACOVAL / Drawn by			KRESLIL / Drawn			KONTROLOVAL / Checked		
Ing. arch. Jan Mudra			Jan Kopáček			Ing. arch. Jan Mudra		
STUPEN DOKUMENTACE / Stage documentation								
DOKUMENTACE PRO PROVÁDĚNÍ STAVBY								
ČÁST DOKUMENTACE - PROFESÍ / Part documentation								
D.1.1 - ARCHITEKTONICKO STAVEBNÍ ŘEŠENÍ								
OBSAH VÝKRESU / Drawing Content								
NAVRHOVANÝ STAV - PŮDORYS 1.NP								
VÝKRES / Scale			AKTUALIZACE / Update			KÓPE		
1:100			26.7.2024			6.5.2024		
ARCE			STUPEN			ČÍSLO		
MŠ JAH			DPS			009		