


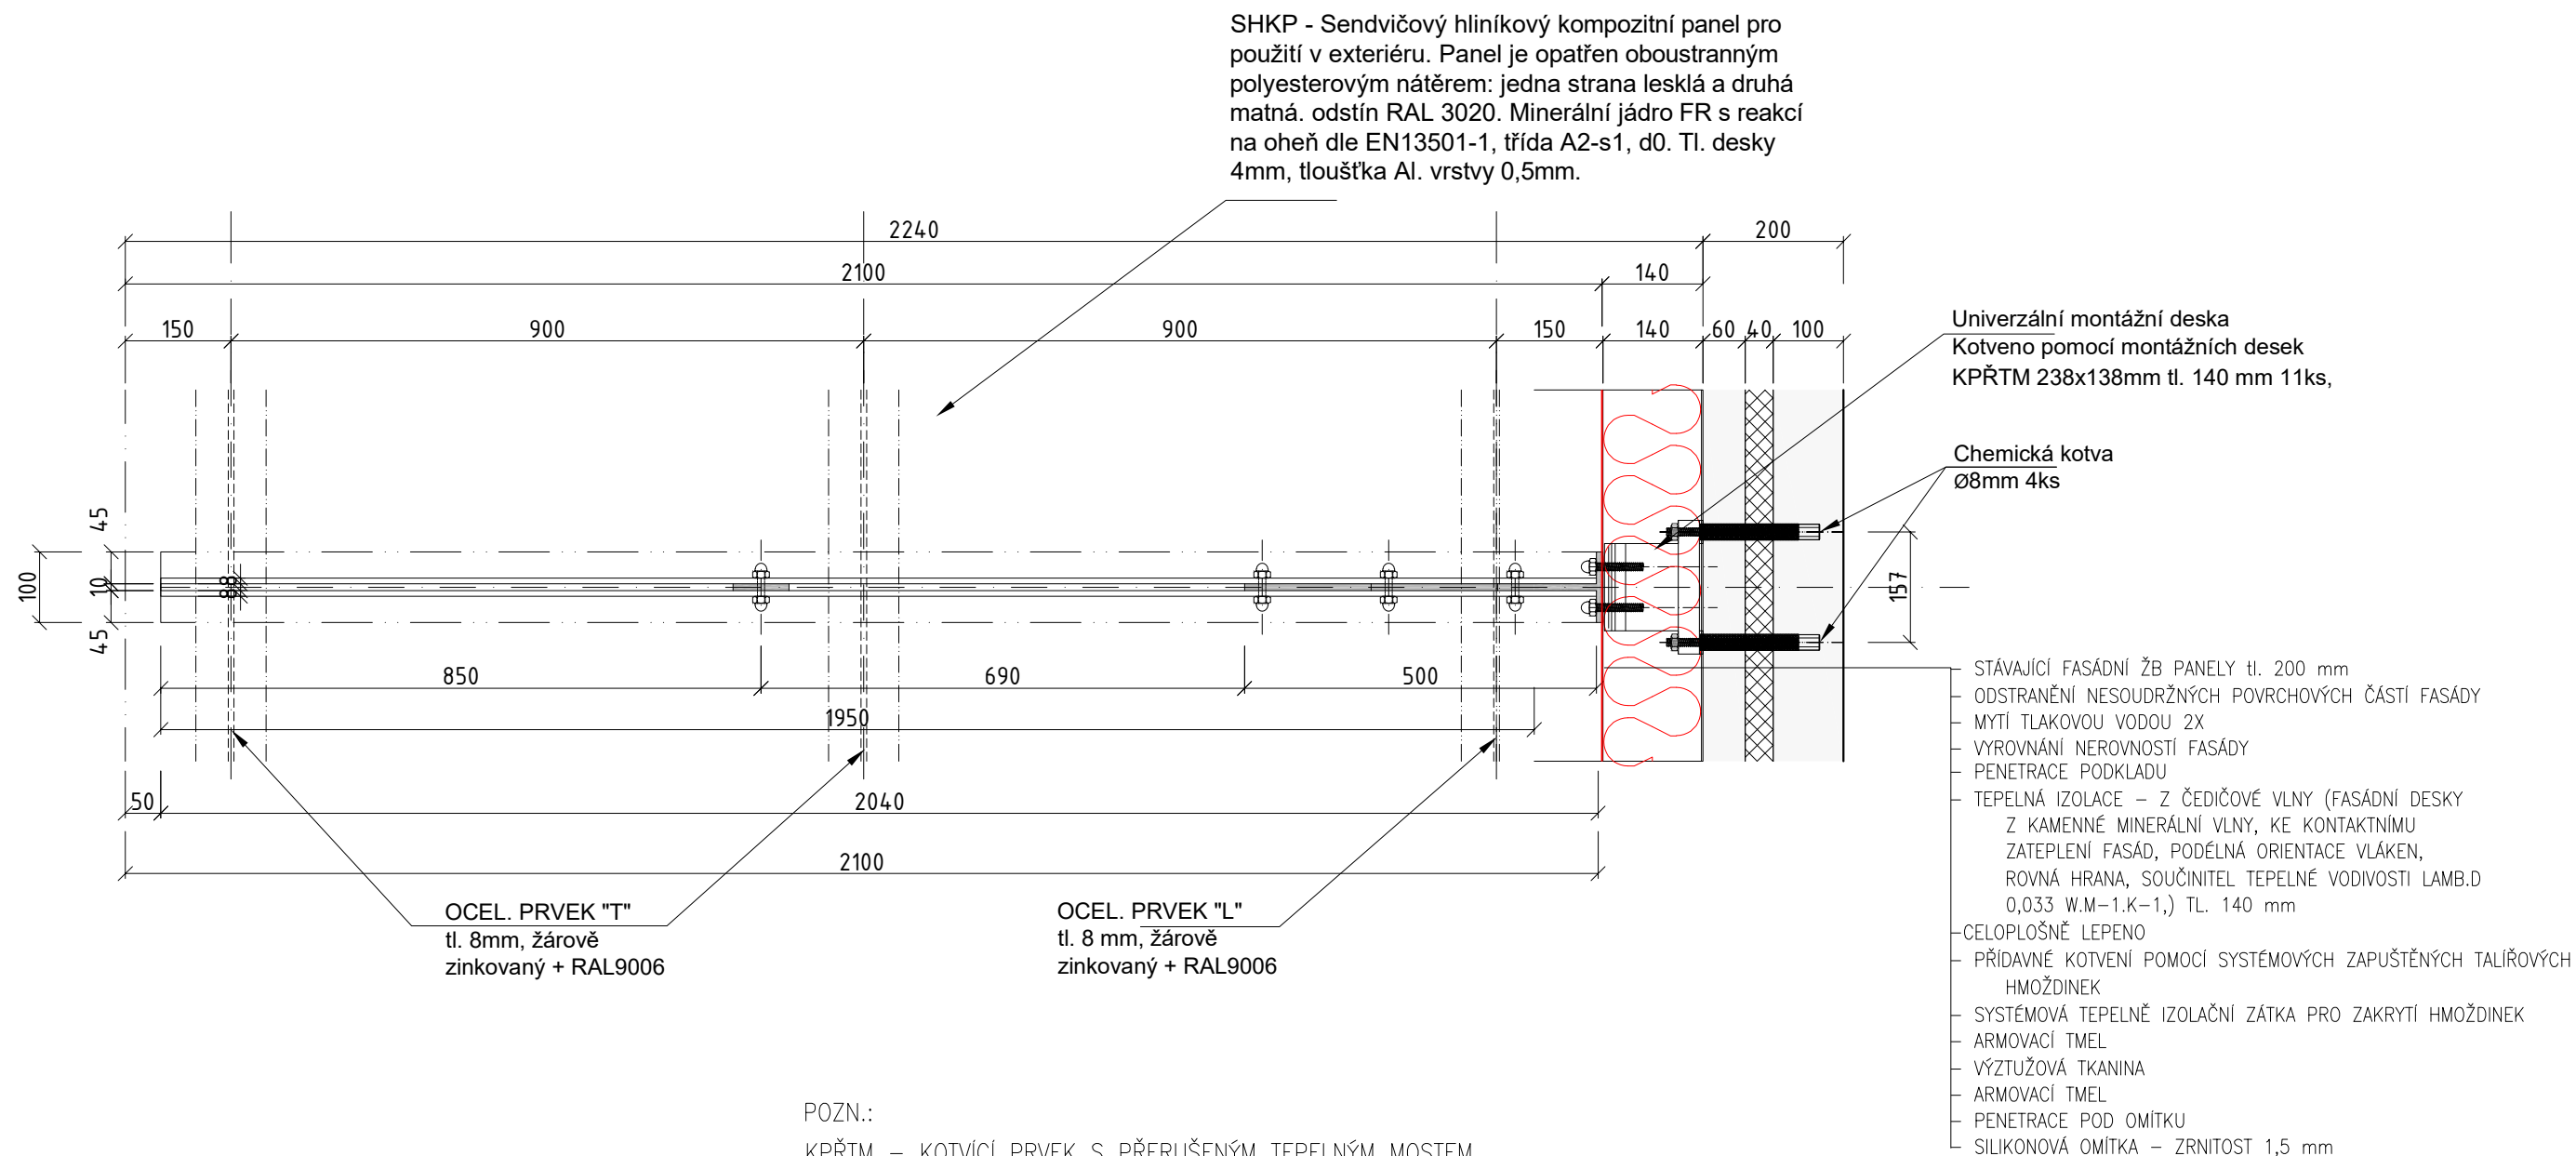

# MARKÝZA NAD VCHODEM Mn01 - DETAIL PŮDORYS



POZN.:

KPŘTM – KOTVÍCÍ PRVEK S PŘERUŠENÝM TEPELNÝM MOSTEM

TOTO JE PODKLAD PRO DÍLENSKOU DOKUMENTACI. PŘED VÝROBOU NUTNO ZAMĚŘIT. NUTNO POSLAT K ODSOUHLASENÍ

NÁZEV A ADRESA STAVBY / Project name	OBJEDNATEL	AUTOR STUDIE / Author of study	STUPEŇ / Stage	OBSAH VÝKRESU / Drawing Content							
Zateplení fasády tělocvičny včetně návrhu VZT ZŠ T.G.Masaryka v Praze 12 Modřanská 1375/10a, 143 00 Praha 12 parc. č. 703/2, kat. území: Modřany	Městská část Praha 12 Generála Šišky 2375/6 143 00 Praha 4 - Modřany IČ: 00231151  	Ing. arch. Jan Mudra Holoubkov 81, 338 01 Holoubkov IČ: 66340110 ID datové schránky: 2mwwwgx Kancelář: Vítkova 4, 186 00 Praha 8 Tel.: +420 222 522 258, jan.mudra@seznam.cz 	DOKUMENTACE PRO PROVÁDĚNÍ STAVBY	MARKÝZA NAD VCHODEM Mn01 - DETAIL PŮDORYS							
			ČÁST DOKUMENTACE - PROFESE / Part documentation	MĚŘÍTKO / Scale: 1:10	FORMÁT VÝKRESU: A3	AKTUALNÍ DATUM: 22.4.2025	KOPIE:				
				DATUM 1. VYDÁNÍ: 10.9.2024							
			SCHVÁLIL / Approved:	DATUM / Date:	SCHVÁLIL / Approved:	ARCHITEKTONICKO-STAVEBNÍ ŘEŠENÍ	AKCE: ZŠ TGM	STUPEŇ: AS	PROFESE: ASŘ	VÝKRES ČÍSLO: 33	INDEX:
			Ing. arch. Jan Mudra								