



VLOŽENÉ MEZIPATRO NAD TECHNICKOU MÍSTNOSTÍ

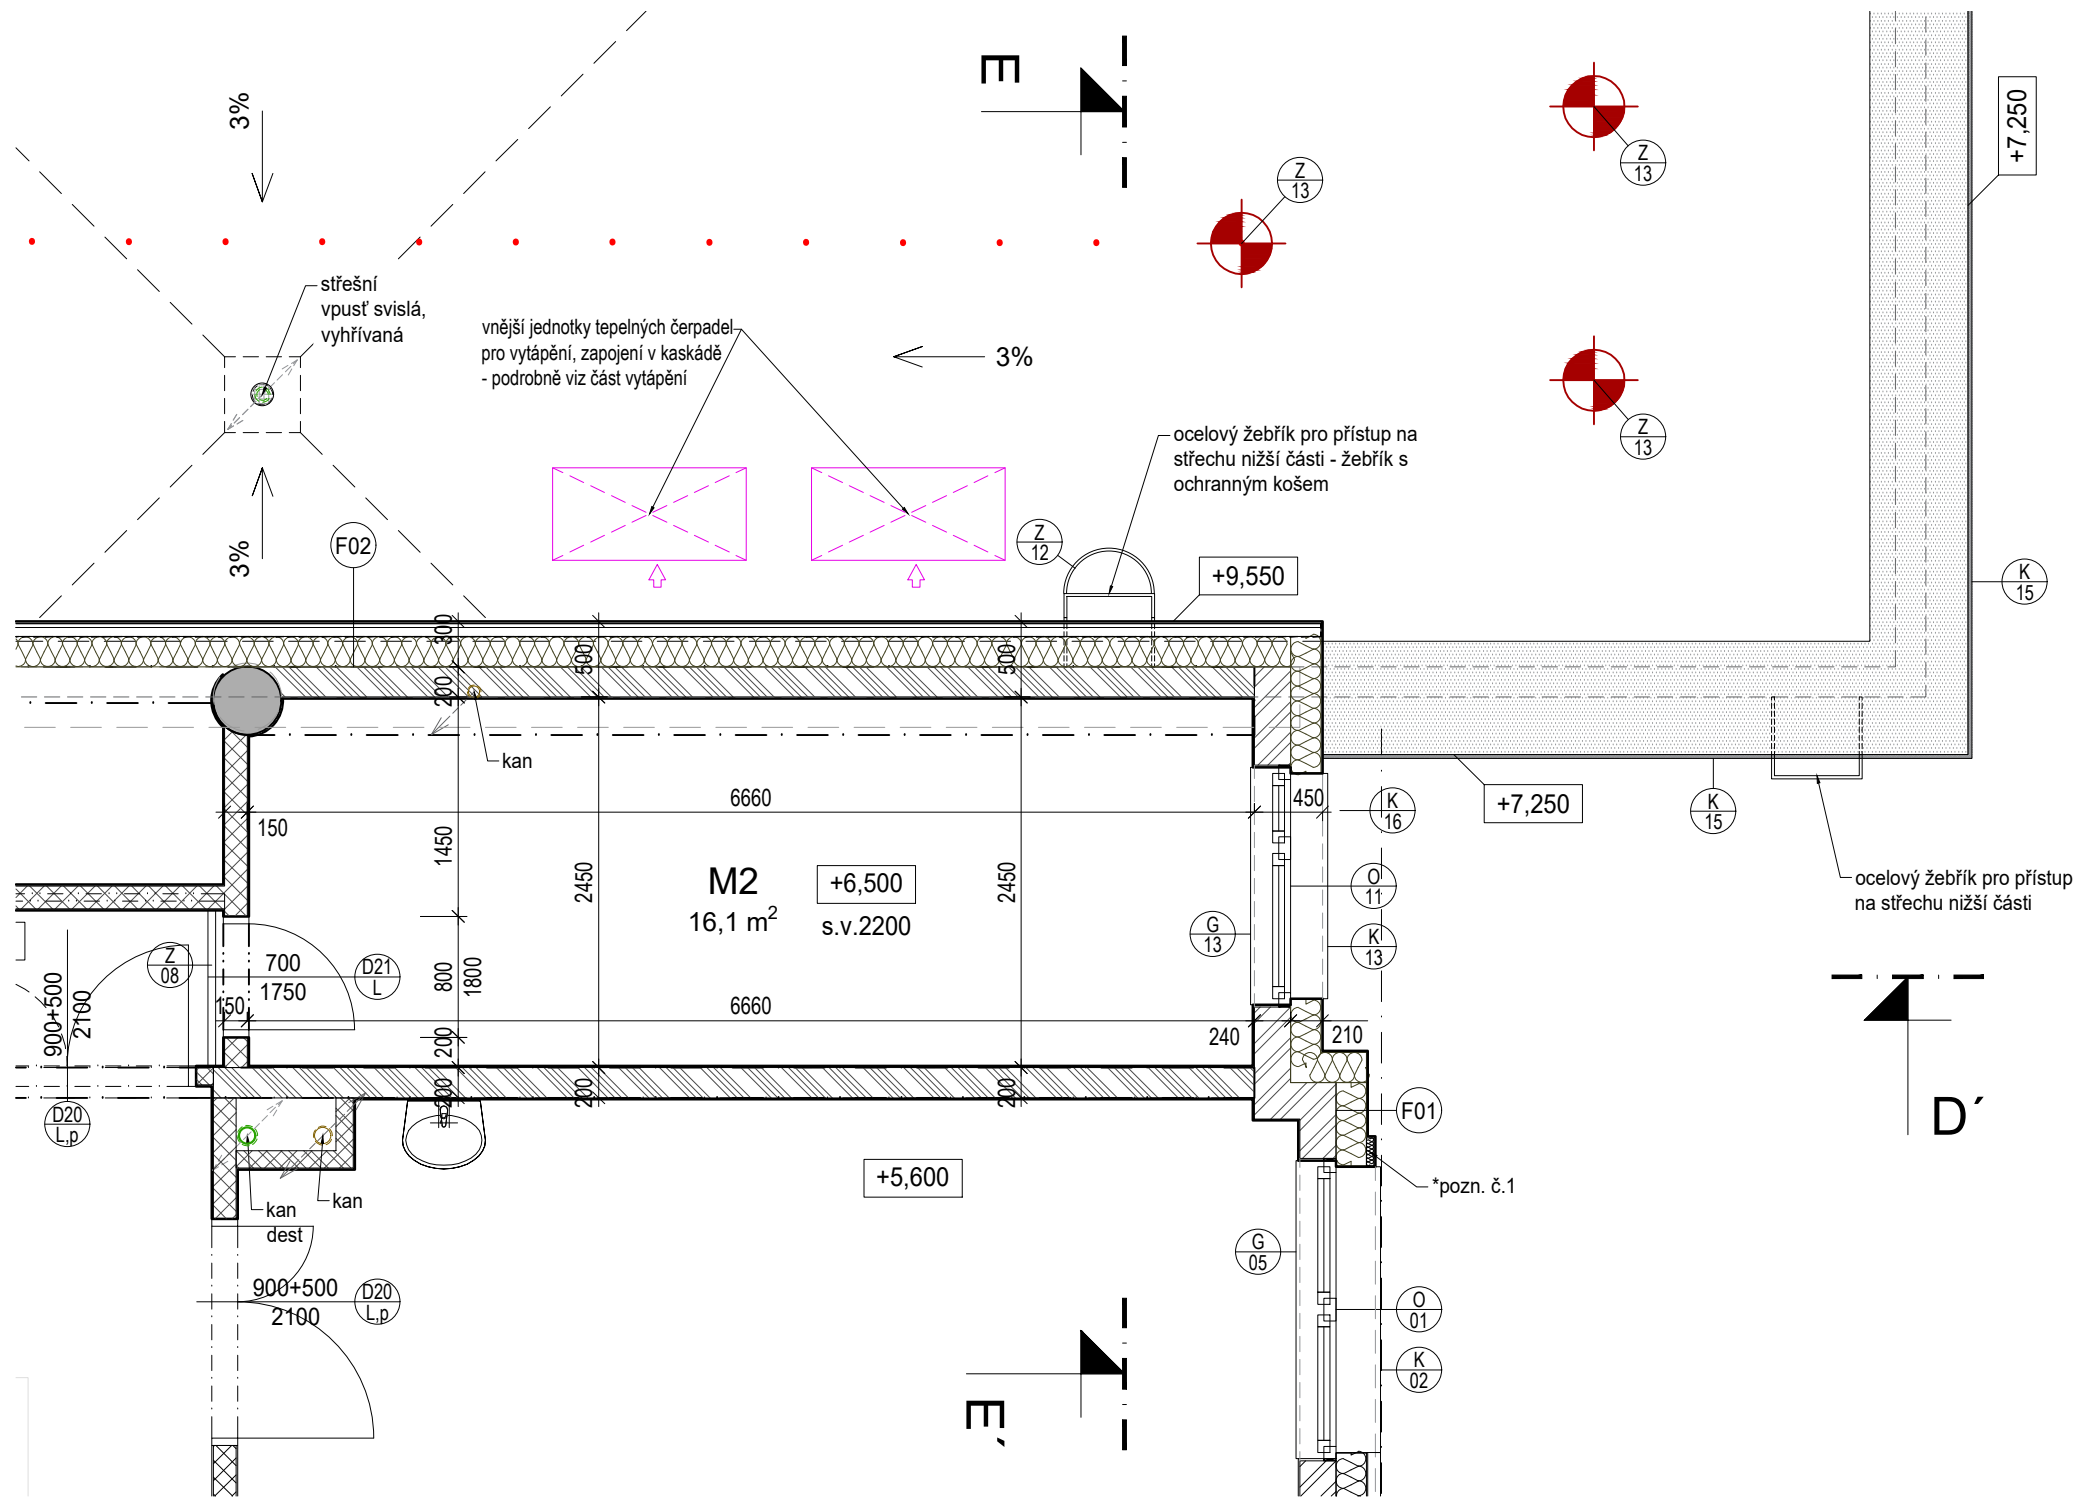

VLOŽENÉ MEZIPATRO NAD GARÁŽÍ

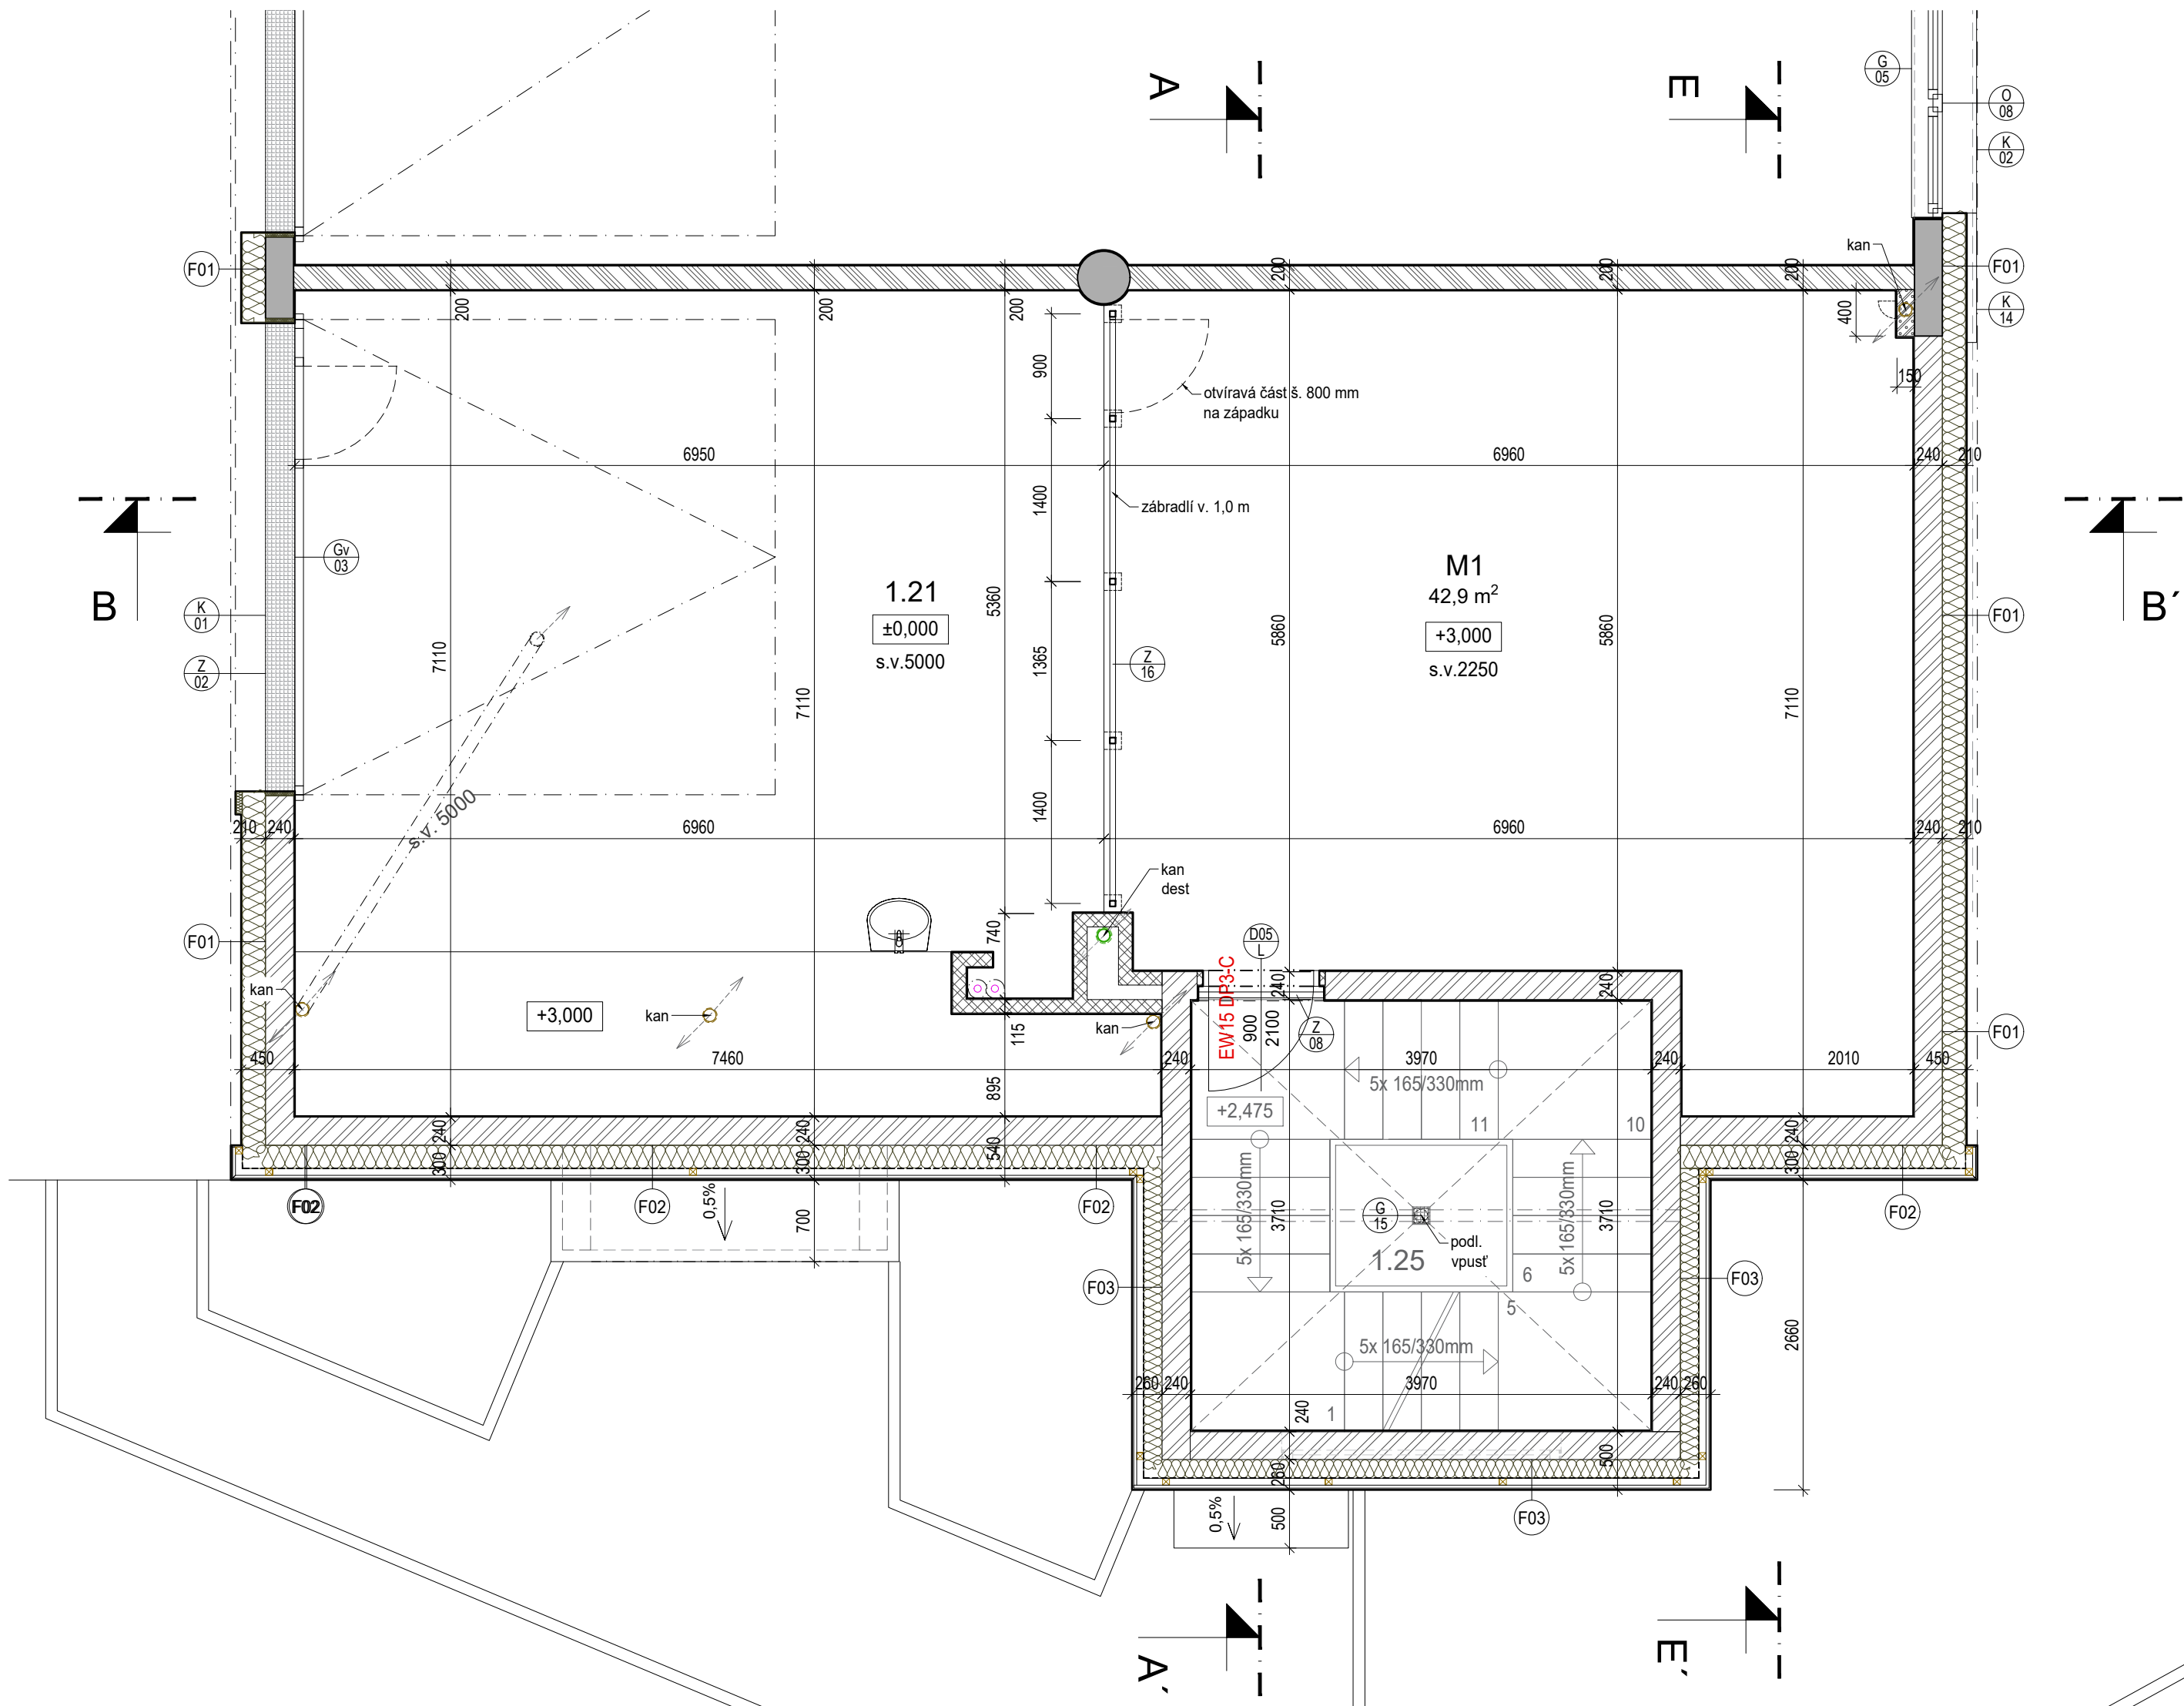


LEGENDA MATERIÁLŮ

- ŽELEZOBETONOVÉ MONOLITICKÉ KONSTRUKCE
PODROBNĚ DLE STAVEBNÍ KONSTRUKČNÍ ČÁSTI
- NOSNÉ ZDIVO Z VÁPENOPÍSKOVÝCH CIHEL
ROZMĚRY d/s/v = 248/240/248 mm, $\lambda=0,37$ W/m.K, P25
- NOSNÉ ZDIVO Z VÁPENOPÍSKOVÝCH CIHEL
ROZMĚRY d/s/v = 498/200/248 mm, $\lambda=0,40$ W/m.K, P25
- VNITŘNÍ ZDIVO Z VÁPENOPÍSKOVÝCH CIHEL
ROZMĚRY d/s/v = 498/150/248 mm, $\lambda=0,40$ W/m.K
- VNITŘNÍ ZDIVO Z VÁPENOPÍSKOVÝCH CIHEL
ROZMĚRY d/s/v = 248/115/248 mm
- VNITŘNÍ ZDIVO Z VÁPENOPÍSKOVÝCH CIHEL
ROZMĚRY d/s/v = 248/70/248 mm
- ZDIVO Z PÓROBETONOVÝCH TVÁRNIC
INSTALAČNÍ PŘEDSTĚNY, APOD.
- FASÁDNÍ TEPELNÁ IZOLACE Z MV
FASÁDNÍ MV - PODROBNĚ VIZ VÝPIS SKLADEB
- FASÁDNÍ TEPELNÁ IZOLACE Z EPS PERIMETR
FASÁDNÍ EPS PERIMETR - PODROBNĚ VIZ VÝPIS SKLADEB

LEGENDA PRVKŮ:

- VÝPIS VÝPLNÍ OTVORŮ - OKNA
- VÝPIS VÝPLNÍ OTVORŮ - DVEŘE
- VÝPIS ZÁMEČNICKÝCH PRVKŮ
- VÝPIS KLEMPÍŘSKÝCH PRVKŮ
- VÝPIS TRUHLÁŘSKÝCH PRVKŮ
- VÝPIS OSTATNÍCH PRVKŮ

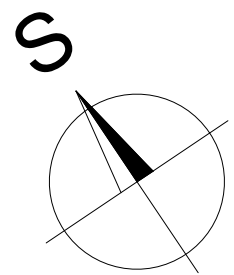

±0,000 = 319,60 m.n.m. B.p.v.						
HIP, Projektant části		Vypracoval	Zodp. projektant	Autorizační razítko		
REINVEST spol. s r.o. K Novému Dvoru 897/66 142 00 Praha 4 IČO: 654 10 840		Ing. Martin Uher Ing. Milan Matějovic tel.: +420 607 218 879	Ing. Martin Uher ČKAIT 0013892			
Stavebník	Městská část Praha 12, Generála Šišky 2375/6, 143 00 Praha 12 IČO: 00231151					
Místo stavby	pozemek parc. č. 358/9, parc. č. 180, parc. č. 133/4 katastrální území Cholutice [652393]					
Obec	Praha - Cholutice					
Akce <div>HASIČSKÁ ZBROJNICE CHOLUPICE</div>						
Část PD D.1.1 ARCHITEKTONICKO-STAVEBNÍ ŘEŠENÍ				Stupeň	DPS	Paré
				Datum	12 / 2024	
Výkres PŮDORYS 2. NP - MEZIPATRA				Č. výkresu ASŘ 101a	Měřítko 1:50	