

Č.M.	MÍSTNOST	M2	PODLAHA	ÚPRAVA STĚN	ÚPRAVA STROPU
106	VÝDEJ JÍDLA		PVC – ALTRO	OBKLAD DO V=2,0M	
106A	UMÝVARNA BÍLÉHO NADOBÍ		KERAMICKÁ DLAŽBA	OBKLAD DO V=1,5M	
114	KUCHYNĚ		PVC – ALTRO	OBKLAD DO V=1,5M	
131	JÍDELNA	220,1	PVC	KERAMICKÝ NÁTĚR	KAZETOVÝ PODHLED
132	JÍDELNA – ZVĚTŠENÁ	32,9	PVC	KERAMICKÝ NÁTĚR	KAZETOVÝ PODHLED
133	KANCELÁŘ	3,6	PVC	OMYVATELNÝ NÁTĚR	KAZETOVÝ PODHLED
134	CHODBA, SCHODIŠTĚ		PVC	OBKLAD, MALBA	
135	TANEČNÍ STUDIO	72,5			

LEGENDA HMOT


STÁVAJÍCÍ CIHELNÉ ZDIVO

ŽELEZOBETONOVÉ SLOUPY

NOVÉ PŘÍČKY – SDK KONSTRUKCE

DOZDÍVKY STÁVAJÍCÍCH PŘÍČEK

ŘEŠENÉ PROSTORY 3.NP

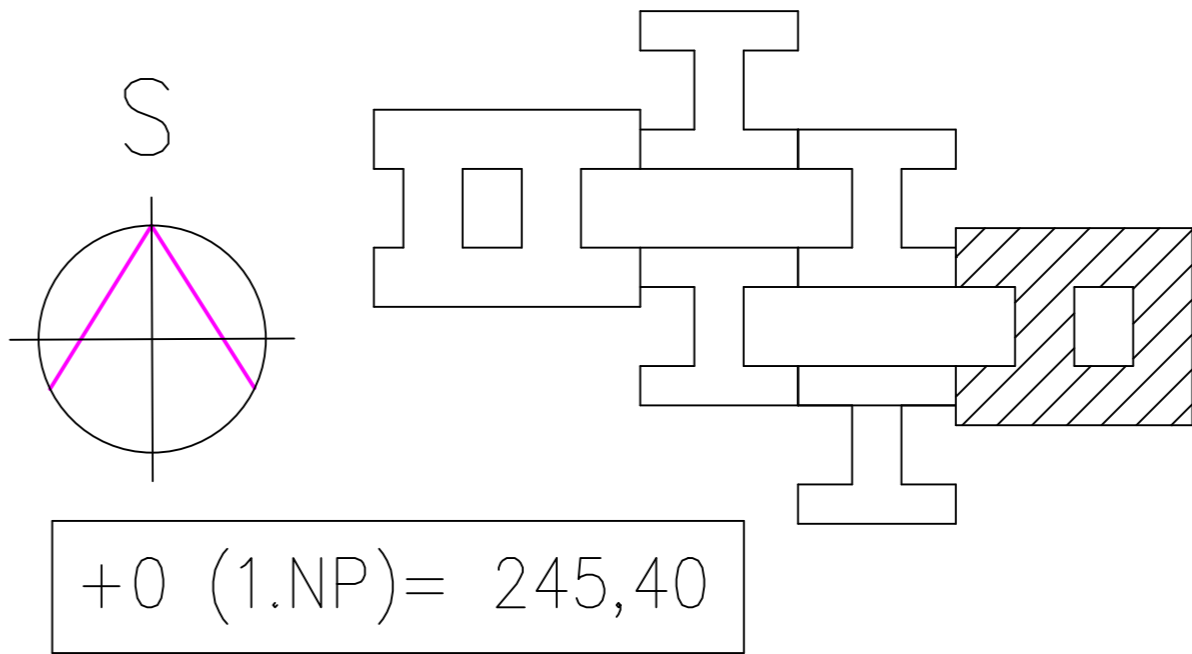

VEDOUcí STAV.			VEDOUcí PROJEKTANT			
MIKRO PRAHA, spol. s r.o.						
ZODPOV. PROJEKTANT	VYPRACOVAL	KRESLIL	KONTROLOVAL			
ING. MILAN KROUPA	ING. MILAN KROUPA					
KRAJ PRAHA		OBEC ÚŘAD PRAHA 12		FORMÁT		
INVESTOR	MĚSTSKÁ ČÁST PRAHA 12, PÍSKOVÁ 830/25, 143 00 PRAHA 4 – MODŘANY			DATUM	ČERVEN 2022	
STAVEBNÍ ÚPRAVY ŠKOLNÍ JÍDELNY ZŠ RAKOVSKÉHO 3136/1, PRAHA 12				ÚČEL	DPS	
				ČÍSLO KOPIE		07 – 2022
				ARCH. ČÍSLO		
PŮDORYS 3.NP – NOVÝ STAV				MĚŘÍTKO 1:100	ČÍSLO VÝKRESU	
				PROFESE		A) STAVEBNÍ