


- Legenda:**
- Hranice řešeného území
  - Hranice parcel KN
  - Číslo parcely KN
  - Vyznačení svahování
  - Lampa VO
  - Stávající strom listnatý
  - Stávající keř listnatý
  - Obvod koruny dřeviny
  - Vedení sítí technické infrastruktury
  - Veřejné osvětlení (THMP)
  - Komunikační vedení (Vodafone)


Sadové úpravy

- Navržený strom
- Trávník parkový stávající
- Trávník luční stávající
- Trávník parkový - navržené zatravnění
- Stávající skupina dřevin ponechaná
- Trvalkový záhon
- Pořadové číslo navrženého taxonu stromu
- Pořadové číslo navrženého taxonu okrasných trav / počet ks
- Označení typu záhonu


Osazovací detail 1 - záhon "B1" - měřítko 1:100

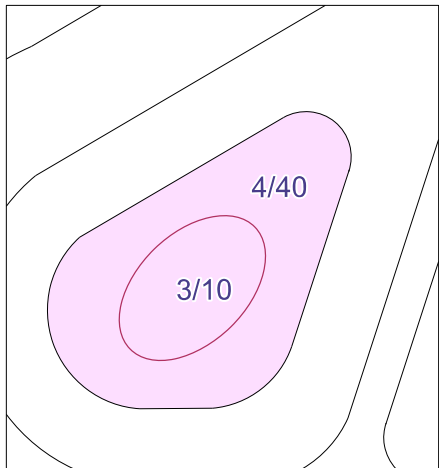

Osazovací detail 2 - záhon "B2" - měřítko 1:100

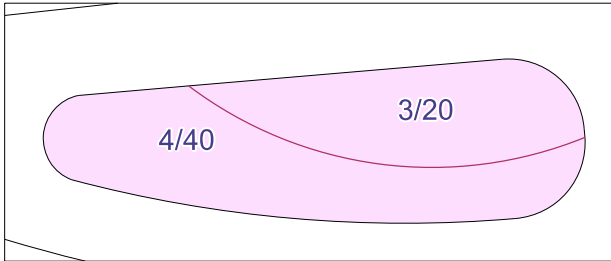

Osazovací detail 3 - záhon "B3" - měřítko 1:100

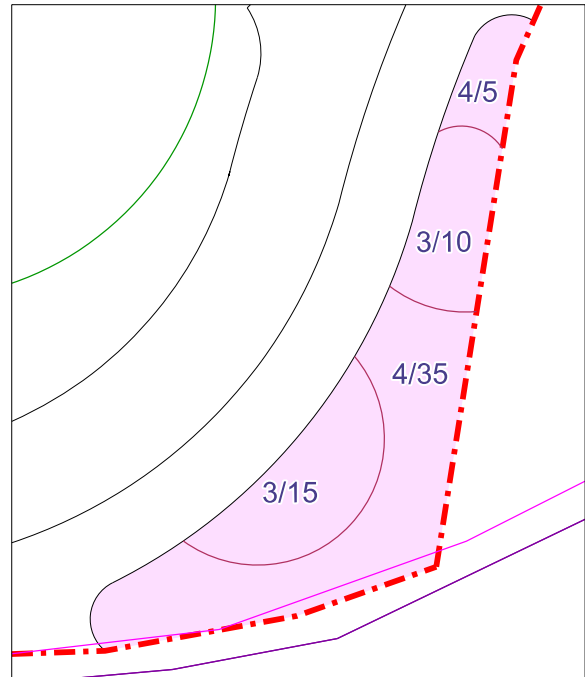

Navržený rostlinný materiál:


- STROMY:**  
celkem 4 ks  
1 - *Carpinus betulus* 'Lucas' - habr obecný - 3 ks  
2 - *Prunus avium* 'Plena' - třešeň ptačí - 1 ks
- OKRASNÉ TRÁVY:**  
celkem 175 ks  
3 - *Calamagrostis x acutiflora* 'Karl Foerster' - třtina ostrokvětá - 55 ks  
4 - *Deschampsia caespitosa* 'Palava' - metlice trsnatá - 120 ks

Přehled typů záhonů:

- A** - extenzivní štěrkový trvalkový záhon  
- směs "Tanec trav"  
**B** - záhon okrasných trav a cibulovin  
- druhové složení viz Osazovací detaily 1-3  
a technická zpráva

Poznámka:  
Před započítáním prací je nutno vytyčit všechny IS příslušnými správci sítí, včetně přípojek přímo na staveništi a provést jejich ochranu. Při veškerých zemních pracích, zejména výkopových je nutno chránit je takovým způsobem, aby nedošlo k jejich poškození. Při pracích v blízkosti podzemního vedení je nutno provádět výkopy ručně podle požadavků správců inženýrských sítí!

Souřadný systém: JTSK      Výškový systém: Bpv

		<b>Zpracovatel:</b> Atregia s.r.o. Vážného 10, 621 00 Brno email: info@atregia.cz		<b>Investor:</b> Městská část Praha 12 Generála Šišky 2375/6, 143 00 Praha - Modřany email: ledvina.pavel@praha12.cz, tel.: +420 602 728 356		
<b>HIP:</b> Ing. Barbora Májková		<b>Zpracoval:</b> Ing. Eva Fridrichová		<b>Zpracovatel částí PD:</b>		
<b>Název akce:</b> Adaptační opatření na sídlištních plochách v MČ Praha 12				Datum:	07/2023	Autorizační razítko:
				Stupeň:	DPS	
				Měřítko:	1:250	
				Číslo zakázky:	131/2023	
<b>Část PD:</b> D.5 Lokalita 5 - Rakovského				Formát:	2xA4	
				Číslo výkresu:	Číslo paré:	
<b>Název výkresu:</b> Situace sadových úprav				D.5.10		