

Legenda:

- Hranice řešeného území
- Hranice parcel KN
- Číslo parcely KN
- Vyznačení svahování dle geodetického zaměření
- Lampa VO
- Stávající strom listnatý
- Obvod koruny dřeviny

Vedení sítí technické infrastruktury

- Komunikační vedení podzemní (CETIN)
- Komunikační vedení podzemní (Vodafone)
- Vedení plynu NTL (Pražská plynárenská Distribuce)
- Vedení NN podzemní (PREdistribuce)
- Veřejné osvětlení (THMP)
- Teplotod (Pražská Teplárenská)
- Kanalizace (PVK)
- Vodovod (PVK)
- Kolektor sítí technické infrastruktury

Navržený rostlinný materiál:

- STROMY:
celkem 3 ks
1 - *Acer campestre* 'Elsrijk' - javor babyka - 1 ks
2 - *Catalpa bignonioides* - katalpa trubačovitá - 2 ks
- KEŘE:
3 - *Ribes alpinum* 'Schmidt' - meruzalka alpská - 60 ks
- NÍZKÉ POKRYVNÉ KEŘE A TRVALKY:
4 - *Calamagrostis x acutiflora* 'Karl Foerster' - třtina ostrokvětá - 14 ks
5 - *Geranium x cantabrigiense* 'Saint Ola' - kakost kantabrijský - 30 ks
6 - *Rudbeckia fulgida var. sullivantii* 'Goldsturm' - třapatká zářivá - 16 ks
7 - *Salvia nemorosa* 'Mainacht' - šalvěj hajní - 16 ks
8 - *Sedum telephium* 'Herbstfreude' - rozchodník nachový - 20 ks
9 - *Bergenia* 'Winterglut' - bergénie - 27 ks
10 - *Epimedium x perralchicum* 'Frohnleiten' - škornice pestrobarevná - 35 ks
11 - *Euonymus fortunei* 'Coloratus' - brslen Fortuneův - 15 ks
12 - *Geranium x magnificum* - kakost vznešený - 25 ks
13 - *Hypericum calycinum* - třezalka kalíškatá - 45 ks
14 - *Vinca minor* 'Gertrude Jekyll' - barvínek menší - 20 ks


Sadové úpravy

- Navržený strom listnatý
- Trávník parkový stávající
- Regenerace stávajícího trávníku parkového
- Trávník parkový - navržené zatravnění
- Stávající keře ponechané
- Navržený živý plot - tvarovaný
- Smíšená výsadba nízkých pokryvných dřevin a trvalek
- Trvalkový záhon
- Pořadové číslo navrženého taxonu stromu
- Pořadové číslo navrženého taxonu keře / počet ks
- Označení typu záhonu

Přehled typů záhonů:

- A** - extenzivní šterkový trvalkový záhon
- redukovaná směs "Rozkvetlé nábřeží"
- B** - extenzivní šterkový trvalkový záhon
- druhové složení viz Osazovací detail 1
- C** - smíšená výsadba nízkých pokryvných keřů a trvalek
- druhové složení viz Osazovací detail 2
- D** - smíšená výsadba nízkých pokryvných keřů a trvalek
- druhové složení viz Osazovací detail 3

Osazovací detail 1 - záhony "B", "C" a "D" - měřítko 1:100

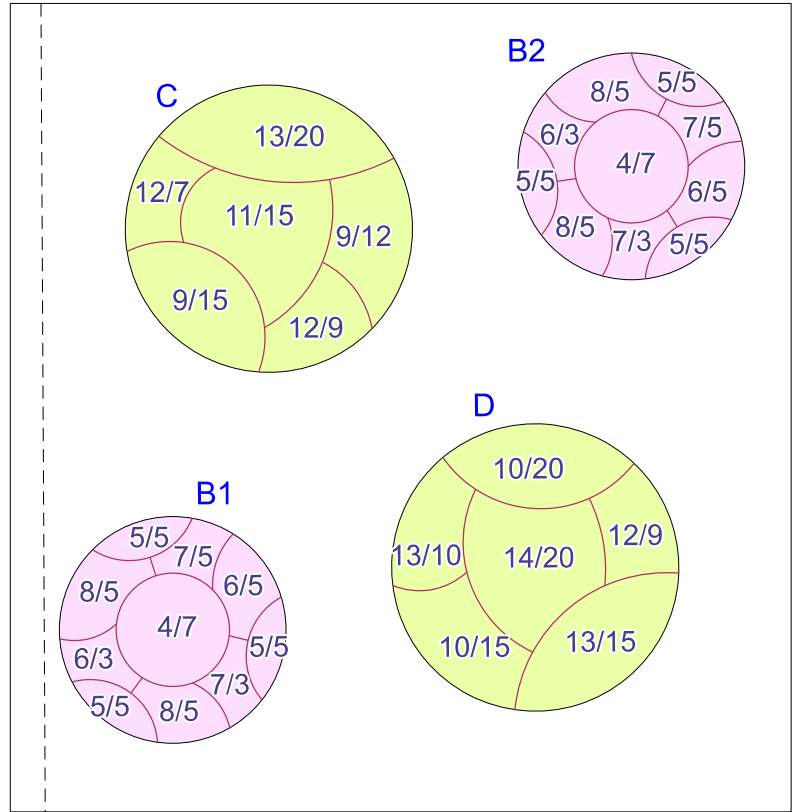

Poznámka:
Před započítím prací je nutno vytyčit všechny IS příslušnými správci sítí, včetně přípojek přímo na staveništi a provést jejich ochranu. Při veškerých zemních pracích, zejména výkopových je nutno chránit je takovým způsobem, aby nedošlo k jejich poškození. Při pracích v blízkosti podzemního vedení je nutno provádět výkopy ručně podle požadavků správců inženýrských sítí!

Souřadný systém: JTSK Výškový systém: Bpv

		Zpracovatel: Atregia s.r.o. Vážného 10, 621 00 Brno email: info@atregia.cz		Investor: Městská část Praha 12 Generála Šišky 2375/6, 143 00 Praha - Modřany email: ledvina.pavel@praha12.cz, tel.: +420 602 728 356		
HIP: Ing. Barbora Májková		Zpracoval: Ing. Eva Frídřichová		Zpracovatel částí PD:		
Název akce: Adaptační opatření na sídlištních plochách v MČ Praha 12				Datum:	07/2023	Autorizační razítko:
				Stupeň:	DPS	
				Měřítko:	1:250	
Část PD: D.1 Lokalita 1 - Hausmannova				Číslo zakázky:	131/2023	
				Formát:	3xA4	
Název výkresu: Situace sadových úprav				Číslo výkresu:	Číslo paré:	
				D.1.6		