


MŠ Pohádka

Schema střechy

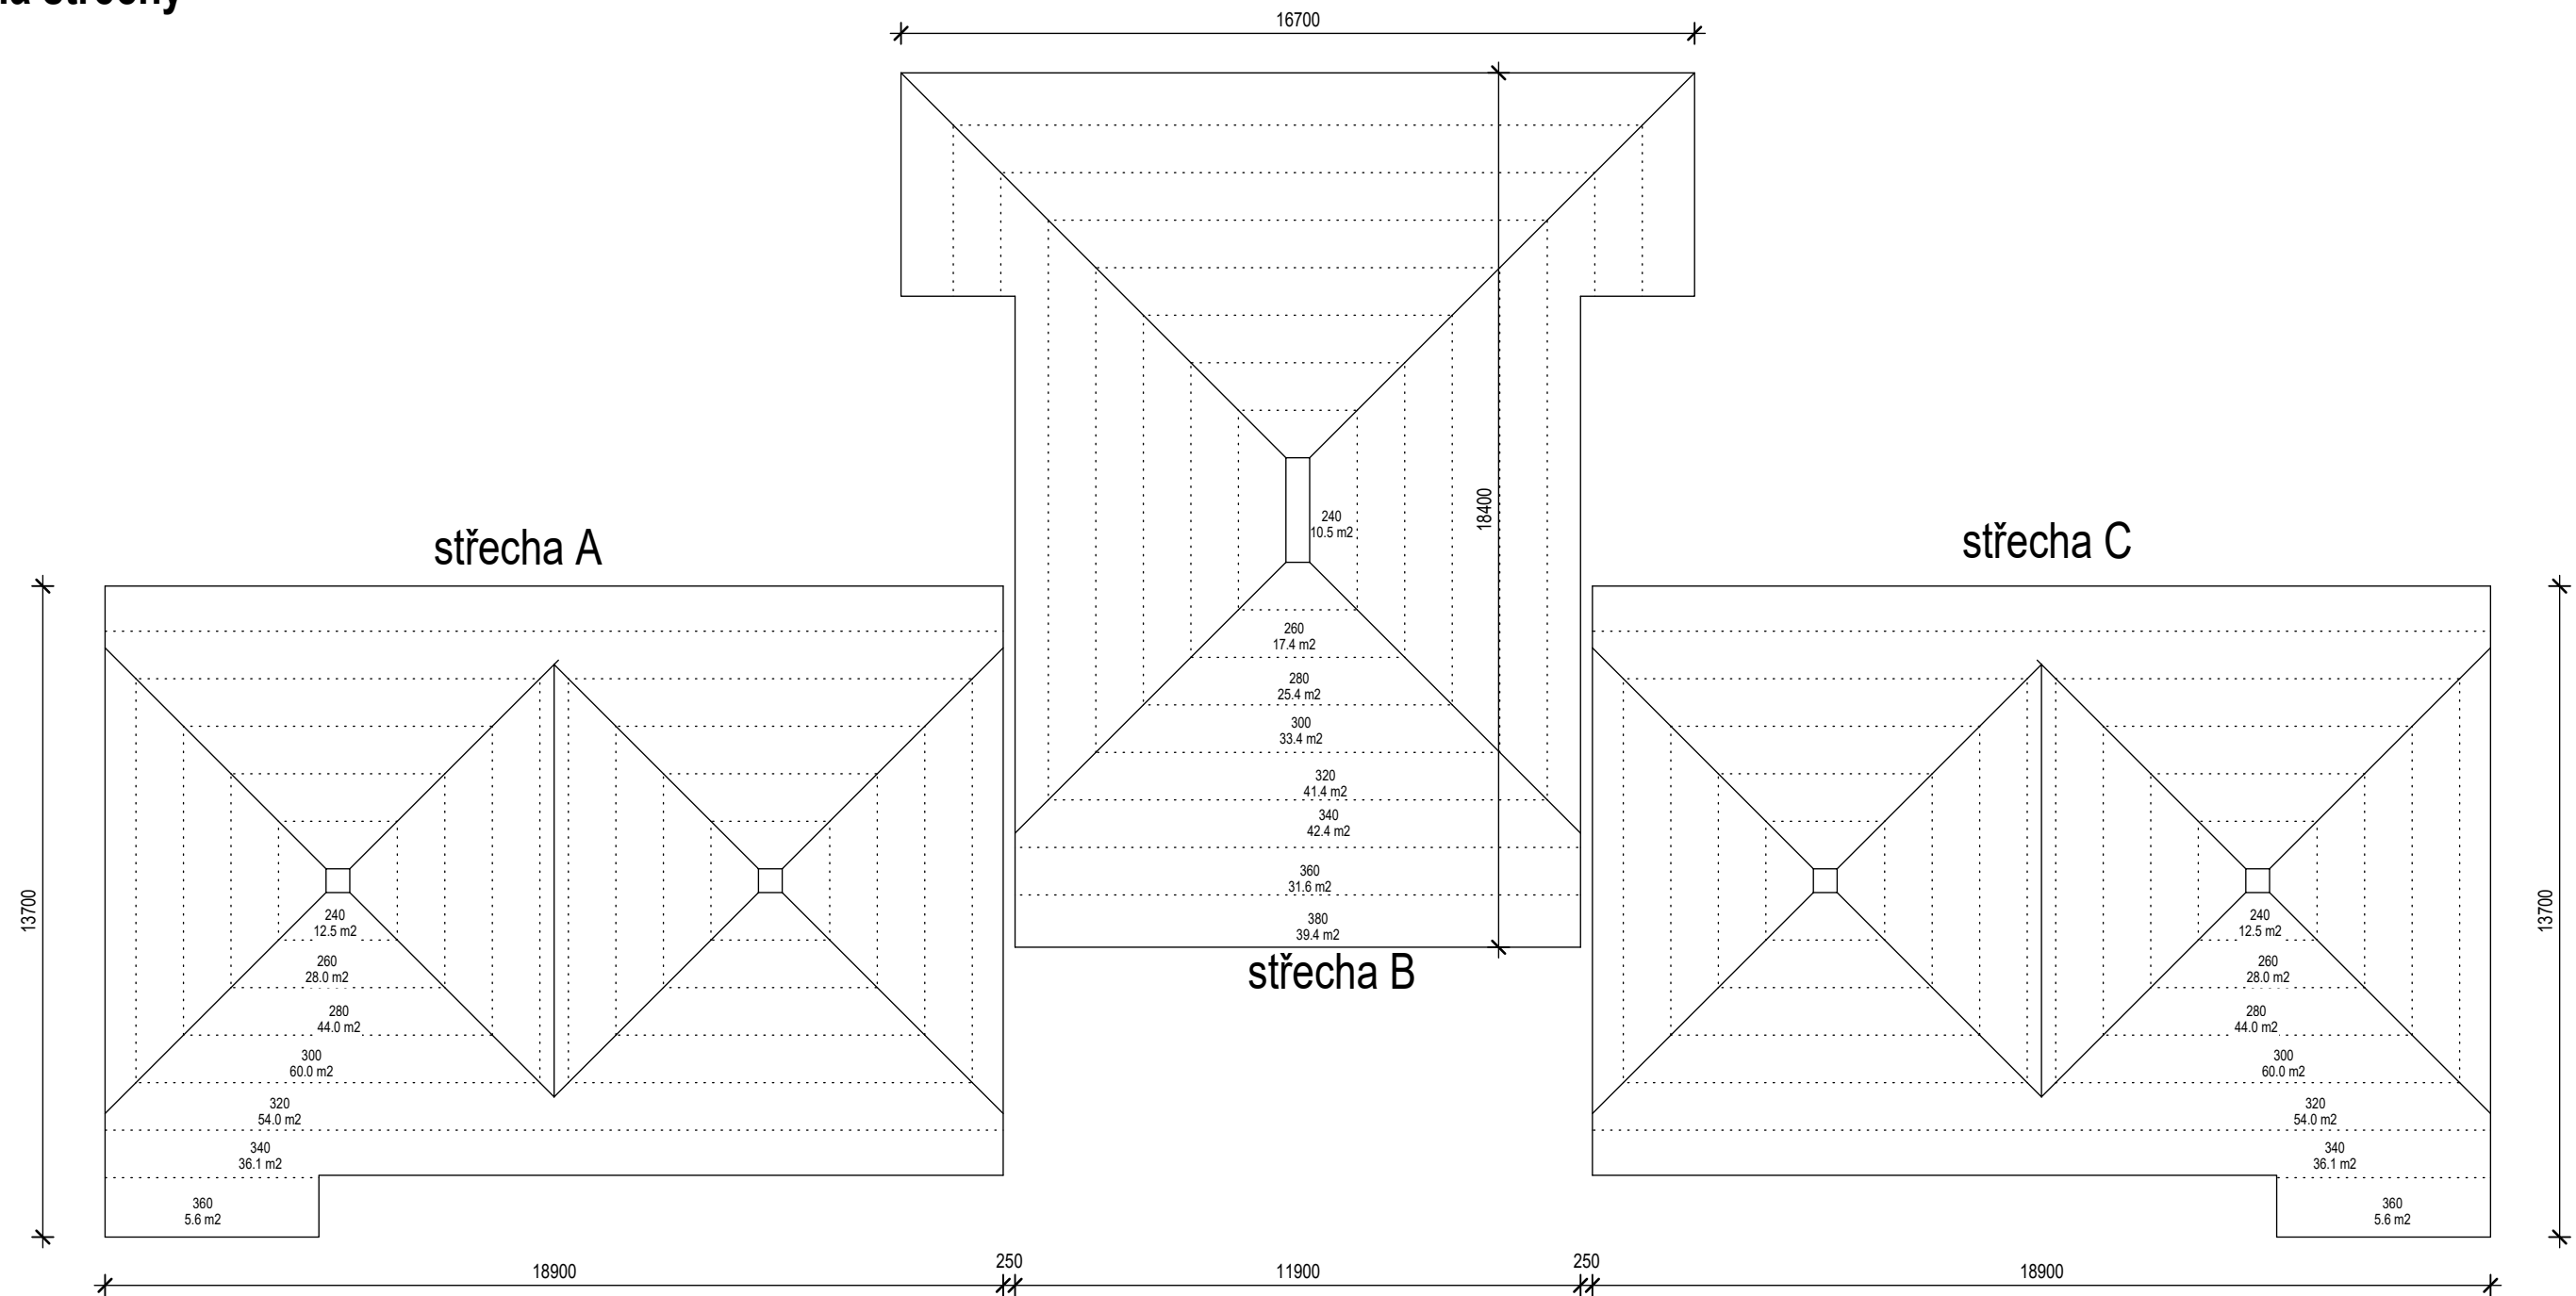

| střecha A | | | |
|-----------|--------|-------|----------|
| tl | plocha | V | prům. tl |
| 0,24 | 12,50 | 3,00 | |
| 0,26 | 28,00 | 7,28 | |
| 0,28 | 44,00 | 12,32 | |
| 0,30 | 60,00 | 18,00 | |
| 0,32 | 53,95 | 17,26 | |
| 0,34 | 36,14 | 12,29 | |
| 0,36 | 5,63 | 2,03 | |
| celkem | 240,22 | 72,18 | 0,30 |

| střecha B | | | |
|-----------|--------|-------|------|
| tl | plocha | V | |
| 0,24 | 10,50 | 2,52 | |
| 0,26 | 17,40 | 4,52 | |
| 0,28 | 25,40 | 7,11 | |
| 0,30 | 33,40 | 10,02 | |
| 0,32 | 41,40 | 13,25 | |
| 0,34 | 42,44 | 14,43 | |
| 0,36 | 31,60 | 11,38 | |
| 0,38 | 39,38 | 14,96 | |
| celkem | 241,52 | 78,19 | 0,32 |

| střecha C | | | |
|-----------|--------|--------|----------|
| tl | plocha | V | prům. tl |
| 0,24 | 12,50 | 3,00 | |
| 0,26 | 28,00 | 7,28 | |
| 0,28 | 44,00 | 12,32 | |
| 0,30 | 60,00 | 18,00 | |
| 0,32 | 53,95 | 17,26 | |
| 0,34 | 36,14 | 12,29 | |
| 0,36 | 5,63 | 2,03 | |
| celkem | 240,22 | 72,18 | 0,30 |
| celkem | 721,96 | 222,55 | 0,31 |

AKTUALIZACE DOKUMENTACE 09/2023



PROJEKTOVÁ KANCELÁŘ ATLAS s.r.o.
128 00 Praha 2-Nusle, Čiklova 1706/13a, tel. 261 212 781, <http://pkatlas.cz>, e-mail: info@pkatlas.cz

Investor :
Městská část Praha 12 - Úřad městské části Praha 12
Písková 830/25, 143 00 Praha 4 - Modřany

Stavba :
Revitalizace objektu MŠ Pohádka v Praze 12
Imrychova 937/15, Praha 4 - Kamýk
k.ú. Kamýk, č.parc. 937

Obsah :
Schéma izolace střechy

Zodp. projektant
Ing. Pavel Chrobok

Vypracoval
Ing. Pavel Chrobok

Stupeň:
Datum
04/2019
Č. zakázky
821-18-04
Profese :
Situace

Měřítko :
1:150
Č. výkresu :
9