


# MŠ Pohádka

Situace širších vztahů M 1:2000

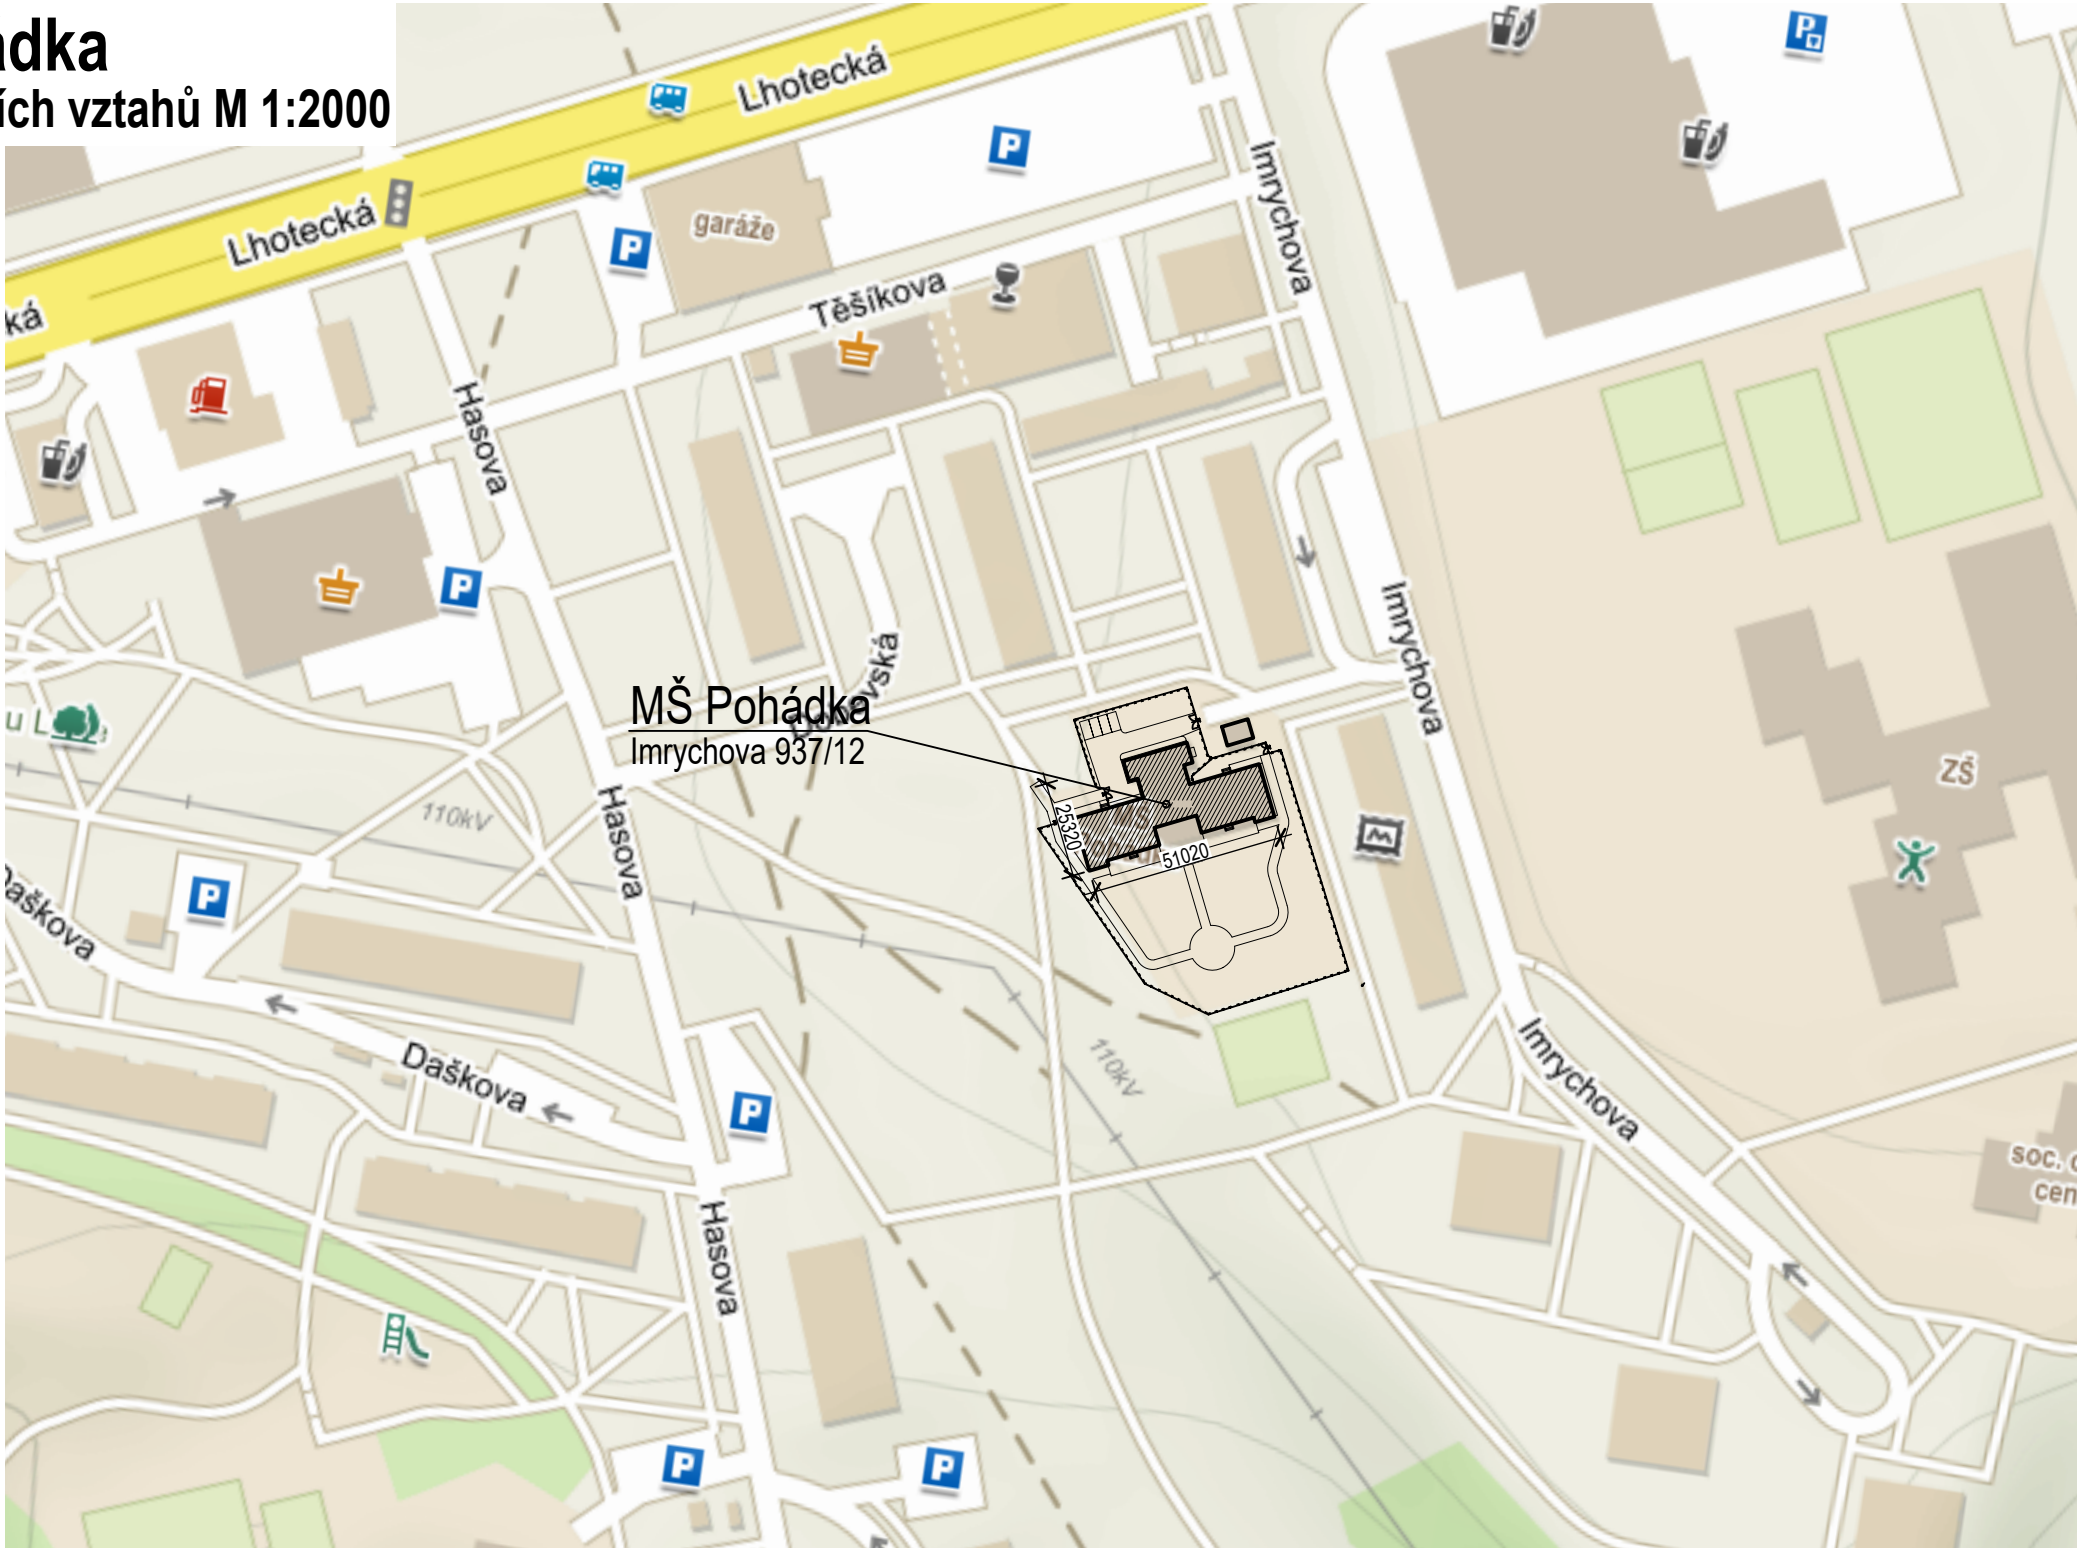

## AKTUALIZACE DOKUMENTACE 09/2023

<div><div></div><div><div>PROJEKTOVÁ KANCELÁŘ ATLAS s.r.o.</div><div>128 00 Praha 2-Nusle, Čiklova 1706/13a, tel. 261 212 781, <a href="http://pkatlas.cz">http://pkatlas.cz</a>, e-mail: <a href="mailto:info@pkatlas.cz">info@pkatlas.cz</a></div></div></div>		
Investor : Městská část Praha 12 - Úřad městské části Praha 12 Písková 830/25, 143 00 Praha 4 - Modřany	Zodp. projektant	Ing. Pavel Chrobok
	Vypracoval	Ing. Pavel Chrobok
	Stupeň: DOKUMENTACE ZADÁNÍ STAVBY	
	Datum	04/2019
	Č. zakázky	821-18-04
Stavba : <b>Revitalizace objektu MŠ Pohádka v Praze 12</b> Imrychova 937/15, Praha 4 - Kamýk k.ú. Kamýk, č.parc. 937	Profese : Situace	
	Měřítko : 1:2000	Č. výkresu : C1
	Obsah : Situace širších vztahů	