


Koordinační situace M 1:250

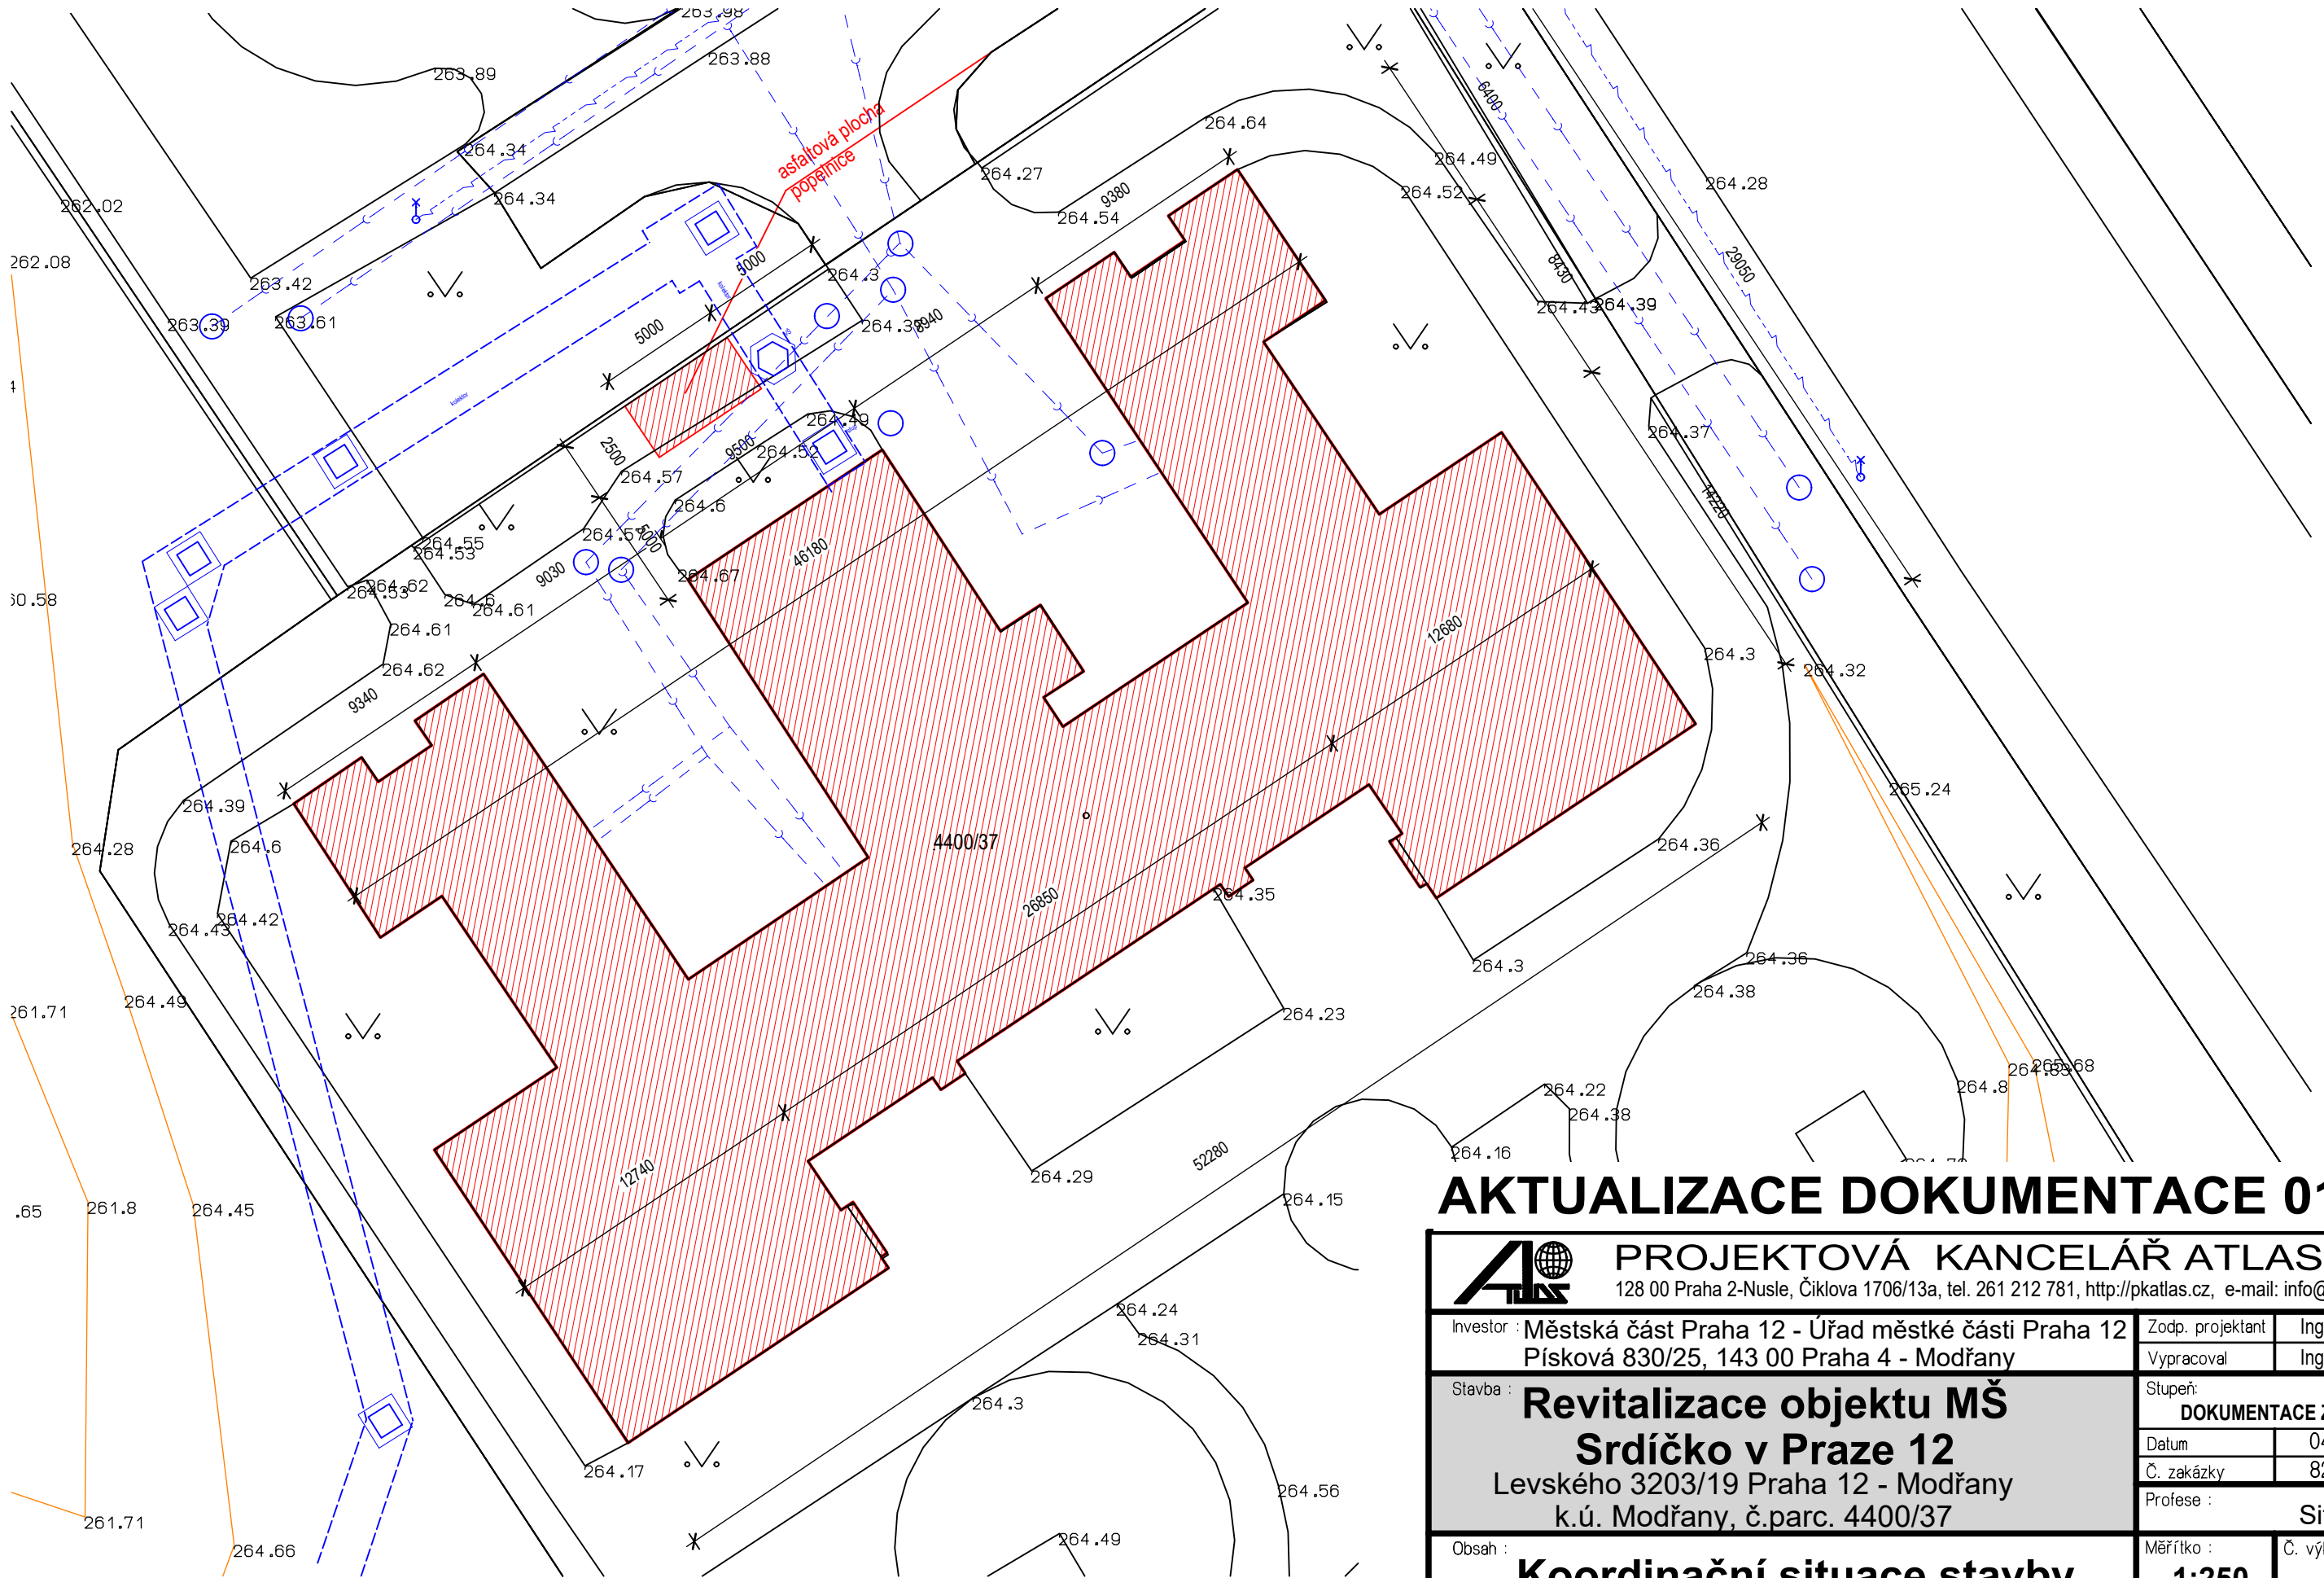

AKTUALIZACE DOKUMENTACE 01/2024



PROJEKTOVÁ KANCELÁŘ ATLAS s.r.o.

128 00 Praha 2-Nusle, Čiklova 1706/13a, tel. 261 212 781, <http://pkatlas.cz>, e-mail: info@pkatlas.cz

Investor : Městská část Praha 12 - Úřad městské části Praha 12
Písková 830/25, 143 00 Praha 4 - Modřany

| | |
|------------------|--------------------|
| Zodp. projektant | Ing. Pavel Chrobok |
|------------------|--------------------|

| | |
|------------|--------------------|
| Vypracoval | Ing. Pavel Chrobok |
|------------|--------------------|

Stavba : **Revitalizace objektu MŠ
Srdíčko v Praze 12**
Levského 3203/19 Praha 12 - Modřany
k.ú. Modřany, č.parc. 4400/37

Stupeň:
DOKUMENTACE ZADÁNÍ STAVBY

| | |
|-------|---------|
| Datum | 04/2019 |
|-------|---------|

| | |
|------------|-----------|
| Č. zakázky | 822-18-04 |
|------------|-----------|

| | |
|-----------|---------|
| Profese : | Situace |
|-----------|---------|

Obsah : **Koordinální situace stavby**

Měřítko :
1:250

Č. výkresu : **C5**