



- NAVRHOVANÝ STAV

DETAIL 4 - NAPOJENÍ SCHODIŠTĚ NA MLATOVOU PLOCHU

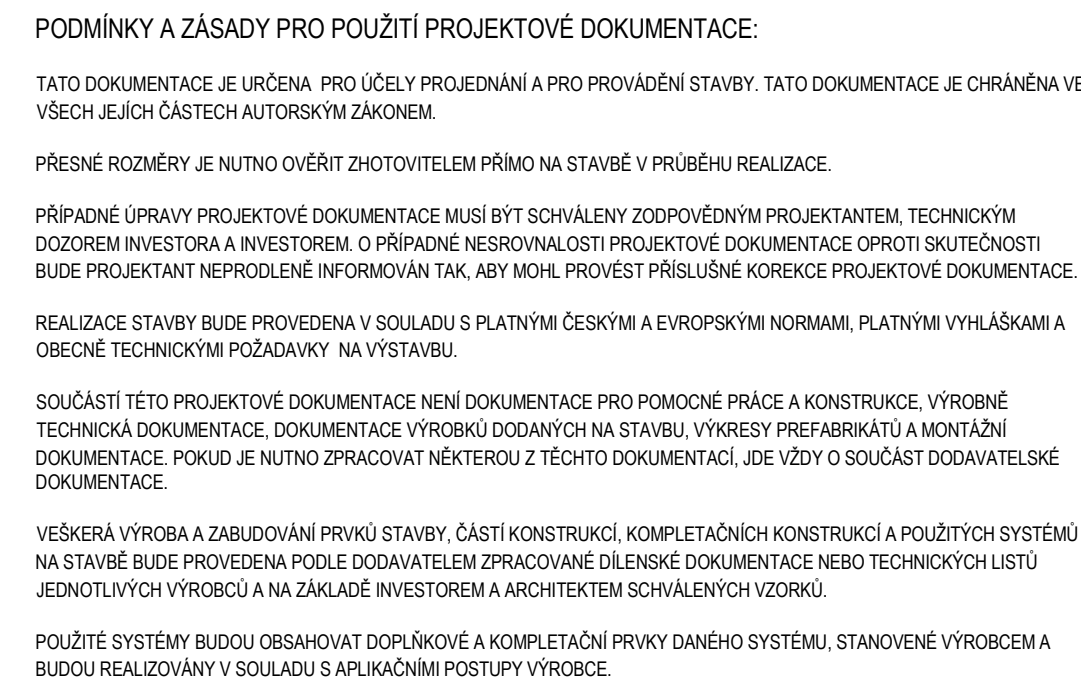

AUTOREM TÉTO PROJEKTOVÉ DOKUMENTACE JE ING. ARCH. JAN MUDRA, 338 01 HOLOUBKOV 81, TEL. 777 607 027, ČKA 3150
TATO PROJEKTOVÁ DOKUMENTACE JE CHRÁNĚNA AUTORSKÝM ZÁKONEM A NEMŮŽE BÝT POUŽITA BEZ SOUHLASU AUTORA.

PŮDORYS HŘIŠTĚ_SO - 01_SO - 02 1:50
- NAVRHOVANÝ STAV

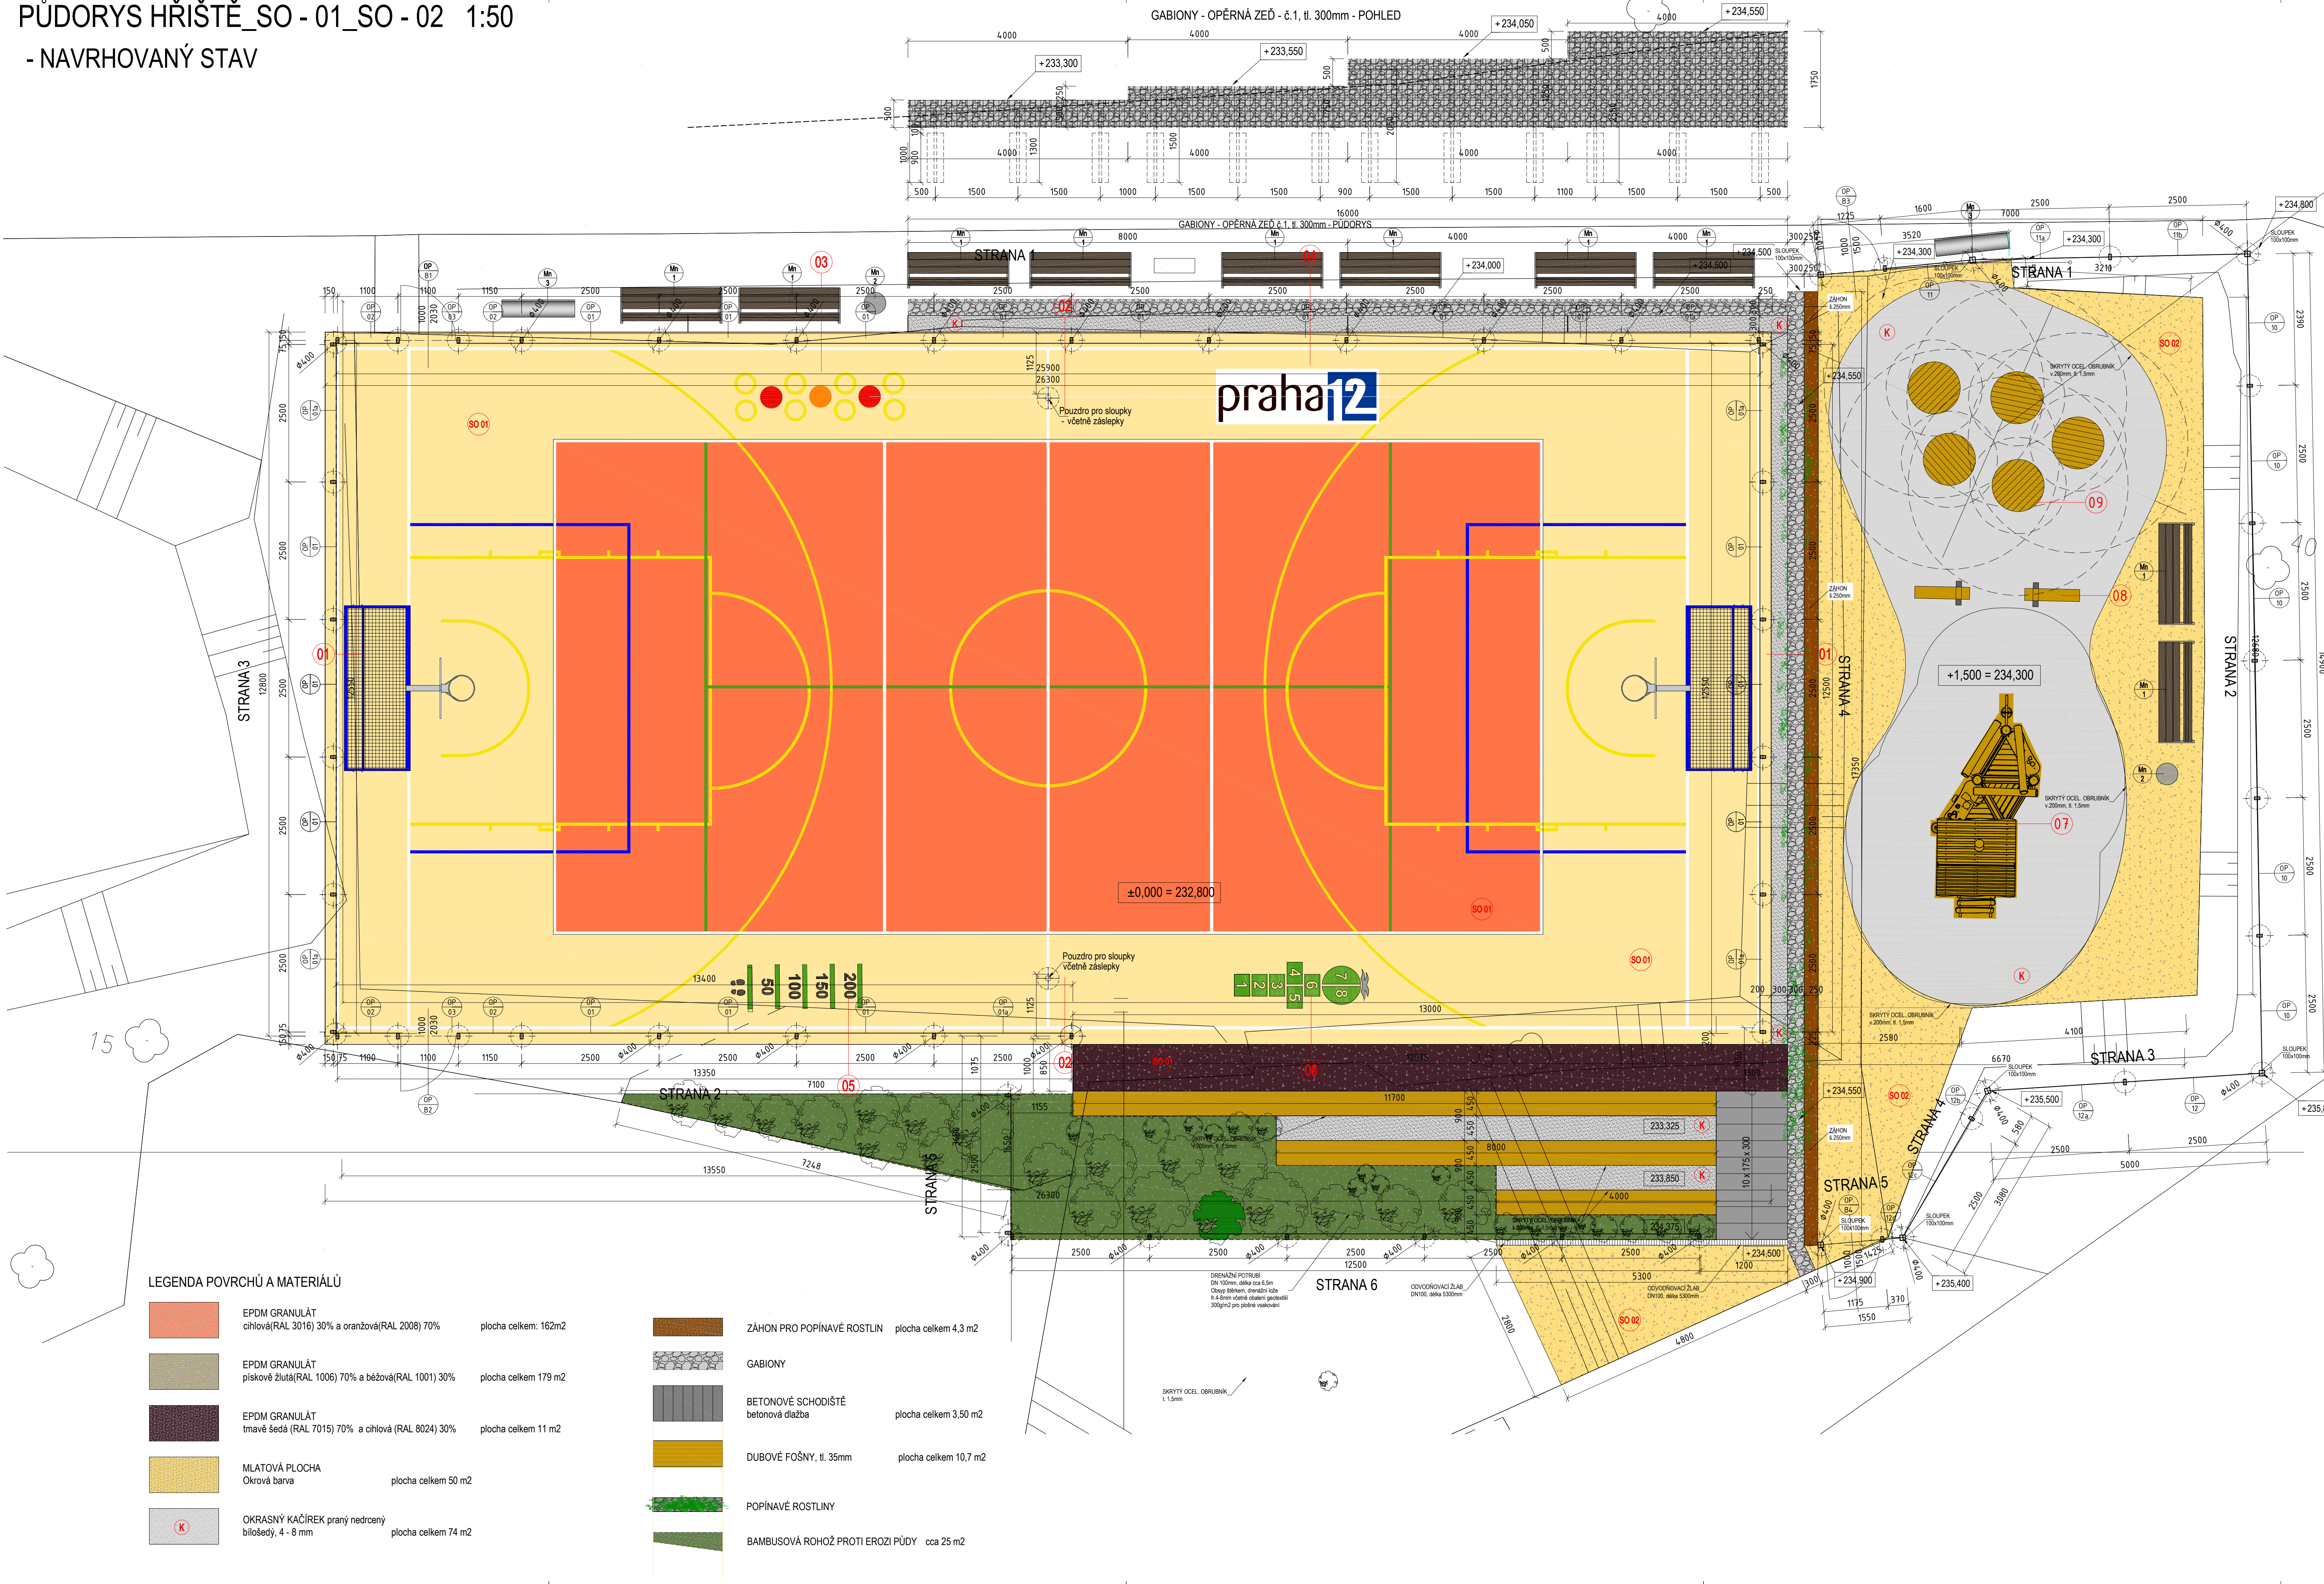

PODMÍNKY A ZÁSADY PRO POUŽITÍ PROJEKTOVÉ DOKUMENTACE:

TATO DOKUMENTACE JE URČENA PRO ÚČELY PROJEDNÁNÍ A PRO PROVÁDĚNÍ STAVBY. TATO DOKUMENTACE JE CHRÁNĚNA VE VŠECH JEJÍCH ČÁSTECH AUTORSKÝM ZÁKONEM.

PŘESNÉ ROZMĚRY JE NUTNO OVĚRIT ZHOTOVITELEM PŘÍMO NA STAVBĚ V PRŮBĚHU REALIZACE.

PŘÍPADNÉ ÚPRAVY PROJEKTOVÉ DOKUMENTACE MUSÍ BÝT SCHVÁLENY ZODPOVĚDNÝM PROJEKTENTEM, TECHNICKÝM DOZORCEM INVESTORA A INVESTOREM. O PŘÍPADNÉ NESROVNALOSTI PROJEKTOVÉ DOKUMENTACE OPROTI SKUTEČNOSTI BUDE PROJEKTANT NEPRŮČLENĚ INFORMOVÁN TAK, ABY MOHL PROVEŠT PŘÍSLUŠNÉ KOREKCE PROJEKTOVÉ DOKUMENTACE.

REALIZACE STAVBY BUDE PROVEDENA V SOULADU S PLATNÝMI ČESKÝMI A EVROPSKÝMI NORMAMI, PLATNÝMI VÝHLÁŠKAMI A OBECNĚ TECHNICKÝMI PŮDRAVKY NA VÝSTAVBU.

SOUČÁSTÍ TĚTO PROJEKTOVÉ DOKUMENTACE NEJÍ DOKUMENTACE PRO POMOCNÉ PRÁCE A KONSTRUKCE, VÝROBNÍ TECHNICKÁ DOKUMENTACE, DOKUMENTACE VÝROBKŮ DODANÝCH NA STAVBU, VÝKRESY PREFABRIKOVANÉ A MONTÁŽNÍ DOKUMENTACE. POKUD JE NUTNO ZPRACOVAT NĚKTEROU Z TĚCHTO DOKUMENTACÍ, JE VŽDY O SOUČÁSTI DODAVATELSKÉ DOKUMENTACE.

VEŠKERÁ VÝROBA A ZABUDOVÁNÍ PRVKŮ STAVBY, ČÁSTI KONSTRUKCÍ, KOMPLETAČNÍCH KONSTRUKCÍ A POLŽŮTÝCH SYSTÉMŮ NA STAVBĚ BUDE PROVEDENA PODLE DODAVATELEM ZPRACOVANÉ OHLÁŠENÉ DOKUMENTACE NEBO TECHNICKÝCH LISTŮ JEDNOTLIVÝCH VÝROBCŮ A NA ZÁKLADĚ INVESTOREM A ARCHITEKTEM SCHVÁLENÝCH VZORKŮ.

POLŽITÉ SYSTÉMY BUDOU OBSAHOVAT DOPLNKOVÉ A KOMPLETAČNÍ PRVKY DANEHO SYSTÉMU, STANOVĚNÉ VÝROBCEM A BUDOU REALIZOVÁNY V SOULADU S APLIKAČNÍMI POSTUPY VÝROBCE.

LEGENDA HERNÍCH PRVKŮ

- 01 BRANKOKOŠ 2ks
- 02 ZÁKLADY PRO SLOUPY 2ks
- 03 EPDM KOLEČKA 1ks
- 04 EPDM LOGO P12 1ks
- 05 EPDM SKOK DO DÁLKY 1ks
- 06 EPDM SKÁKACÍ PANÁK 1ks
- 07 DOMEK 1ks
- 08 HOUPACÍ KONĚ 2ks
- 09 SKÁKACÍ DISKY 5ks


LEGENDA POVRCHŮ A MATERIÁLŮ

- EPDM GRANULÁT
chlová(RAL 3016) 30% a oranžová(RAL 2008) 70%
plocha celkem: 162m²
- EPDM GRANULÁT
pískové žlutá(RAL 1006) 70% a běžová(RAL 1001) 30%
plocha celkem 179 m²
- EPDM GRANULÁT
tmavě šedá (RAL 7015) 70% a chlová (RAL 8024) 30%
plocha celkem 11 m²
- MLATOVÁ PLOCHA
Okrová barva
plocha celkem 50 m²
- OKRASNÝ KAČÍREK prany nedrozný
bílosedý, 4 - 8 mm
plocha celkem 74 m²

- ZÁHON PRO POPÍNAVÉ ROSTLIN
plocha celkem 4,3 m²
- GABIONY
- BETONOVÉ SCHODIŠTĚ
betonová dlažba
plocha celkem 3,50 m²
- DUBOVÉ FOŠNY, tl. 35mm
plocha celkem 10,7 m²
- POPÍNAVÉ ROSTLINY
- BAMBUSOVÁ ROHOŽ PROTI EROZI PŮDY
cca 25 m²

INDEX		DATUM	
NAZEV A ADRESA STAVBY / Project name		STAVEBNÍK / Investor	
Sportoviště Zátěšská Rekonstrukce - 1. Etapa Praha 12 - Modřany, na pozemcích parc. číslo 4054/2 a 4054/15 v kat. území. Modřany		Městská část Praha 12 Generála Šišky 2375/6 143 00 Praha 4 - Modřany IČ: 00231151	
GENERALNÍ PROJEKTANT / General designer		ZODPOVĚDNÝ PROJEKTANT ČÁSTI / Designer of part	
Ing. arch. Jan Mudra Holoubkov 81, 338 01 Holoubkov IČ: 66340110 Kancelář: Na Petříněch 55, 162 00 Praha 6 Tel.: +420 777 607 027 jan.mudra@seznam.cz		Ing. arch. Jan Mudra Holoubkov 81, 338 01 Holoubkov ČKA: 0310 Kancelář: Na Petříněch 55, 162 00 Praha 6 Tel.: +420 777 607 027 jan.mudra@seznam.cz	
VÝKRESNÍ DŮVODY		DATA	
MATEŘSKÁ DOKUMENTACE		DATA	
STUPEŇ / Stage		OBSAH VÝKRESU / Drawing Content	
DOKUMENTACE PRO PROVÁDĚNÍ STAVBY		PŮDORYS HŘIŠTĚ_SO - 01_SO - 02 - NAVRHOVANÝ STAV	
ČÁST DOKUMENTACE - PROFÍSE / Part documentation		MĚŘÍTKO / Scale 1:50	
D.1.1 - ARCHITEKTONICKO-STAVEBNÍ ŘEŠENÍ		FORMÁT 8x44	
AUTORIZACE STAVBY 26.2.2025		KOPIE	
DPS		D.1.1	
SPORT-Z		01	

PŮDORYS HŘIŠTĚ_SO - 01_SO - 02 1:50
- NAVRHOVANÝ STAV

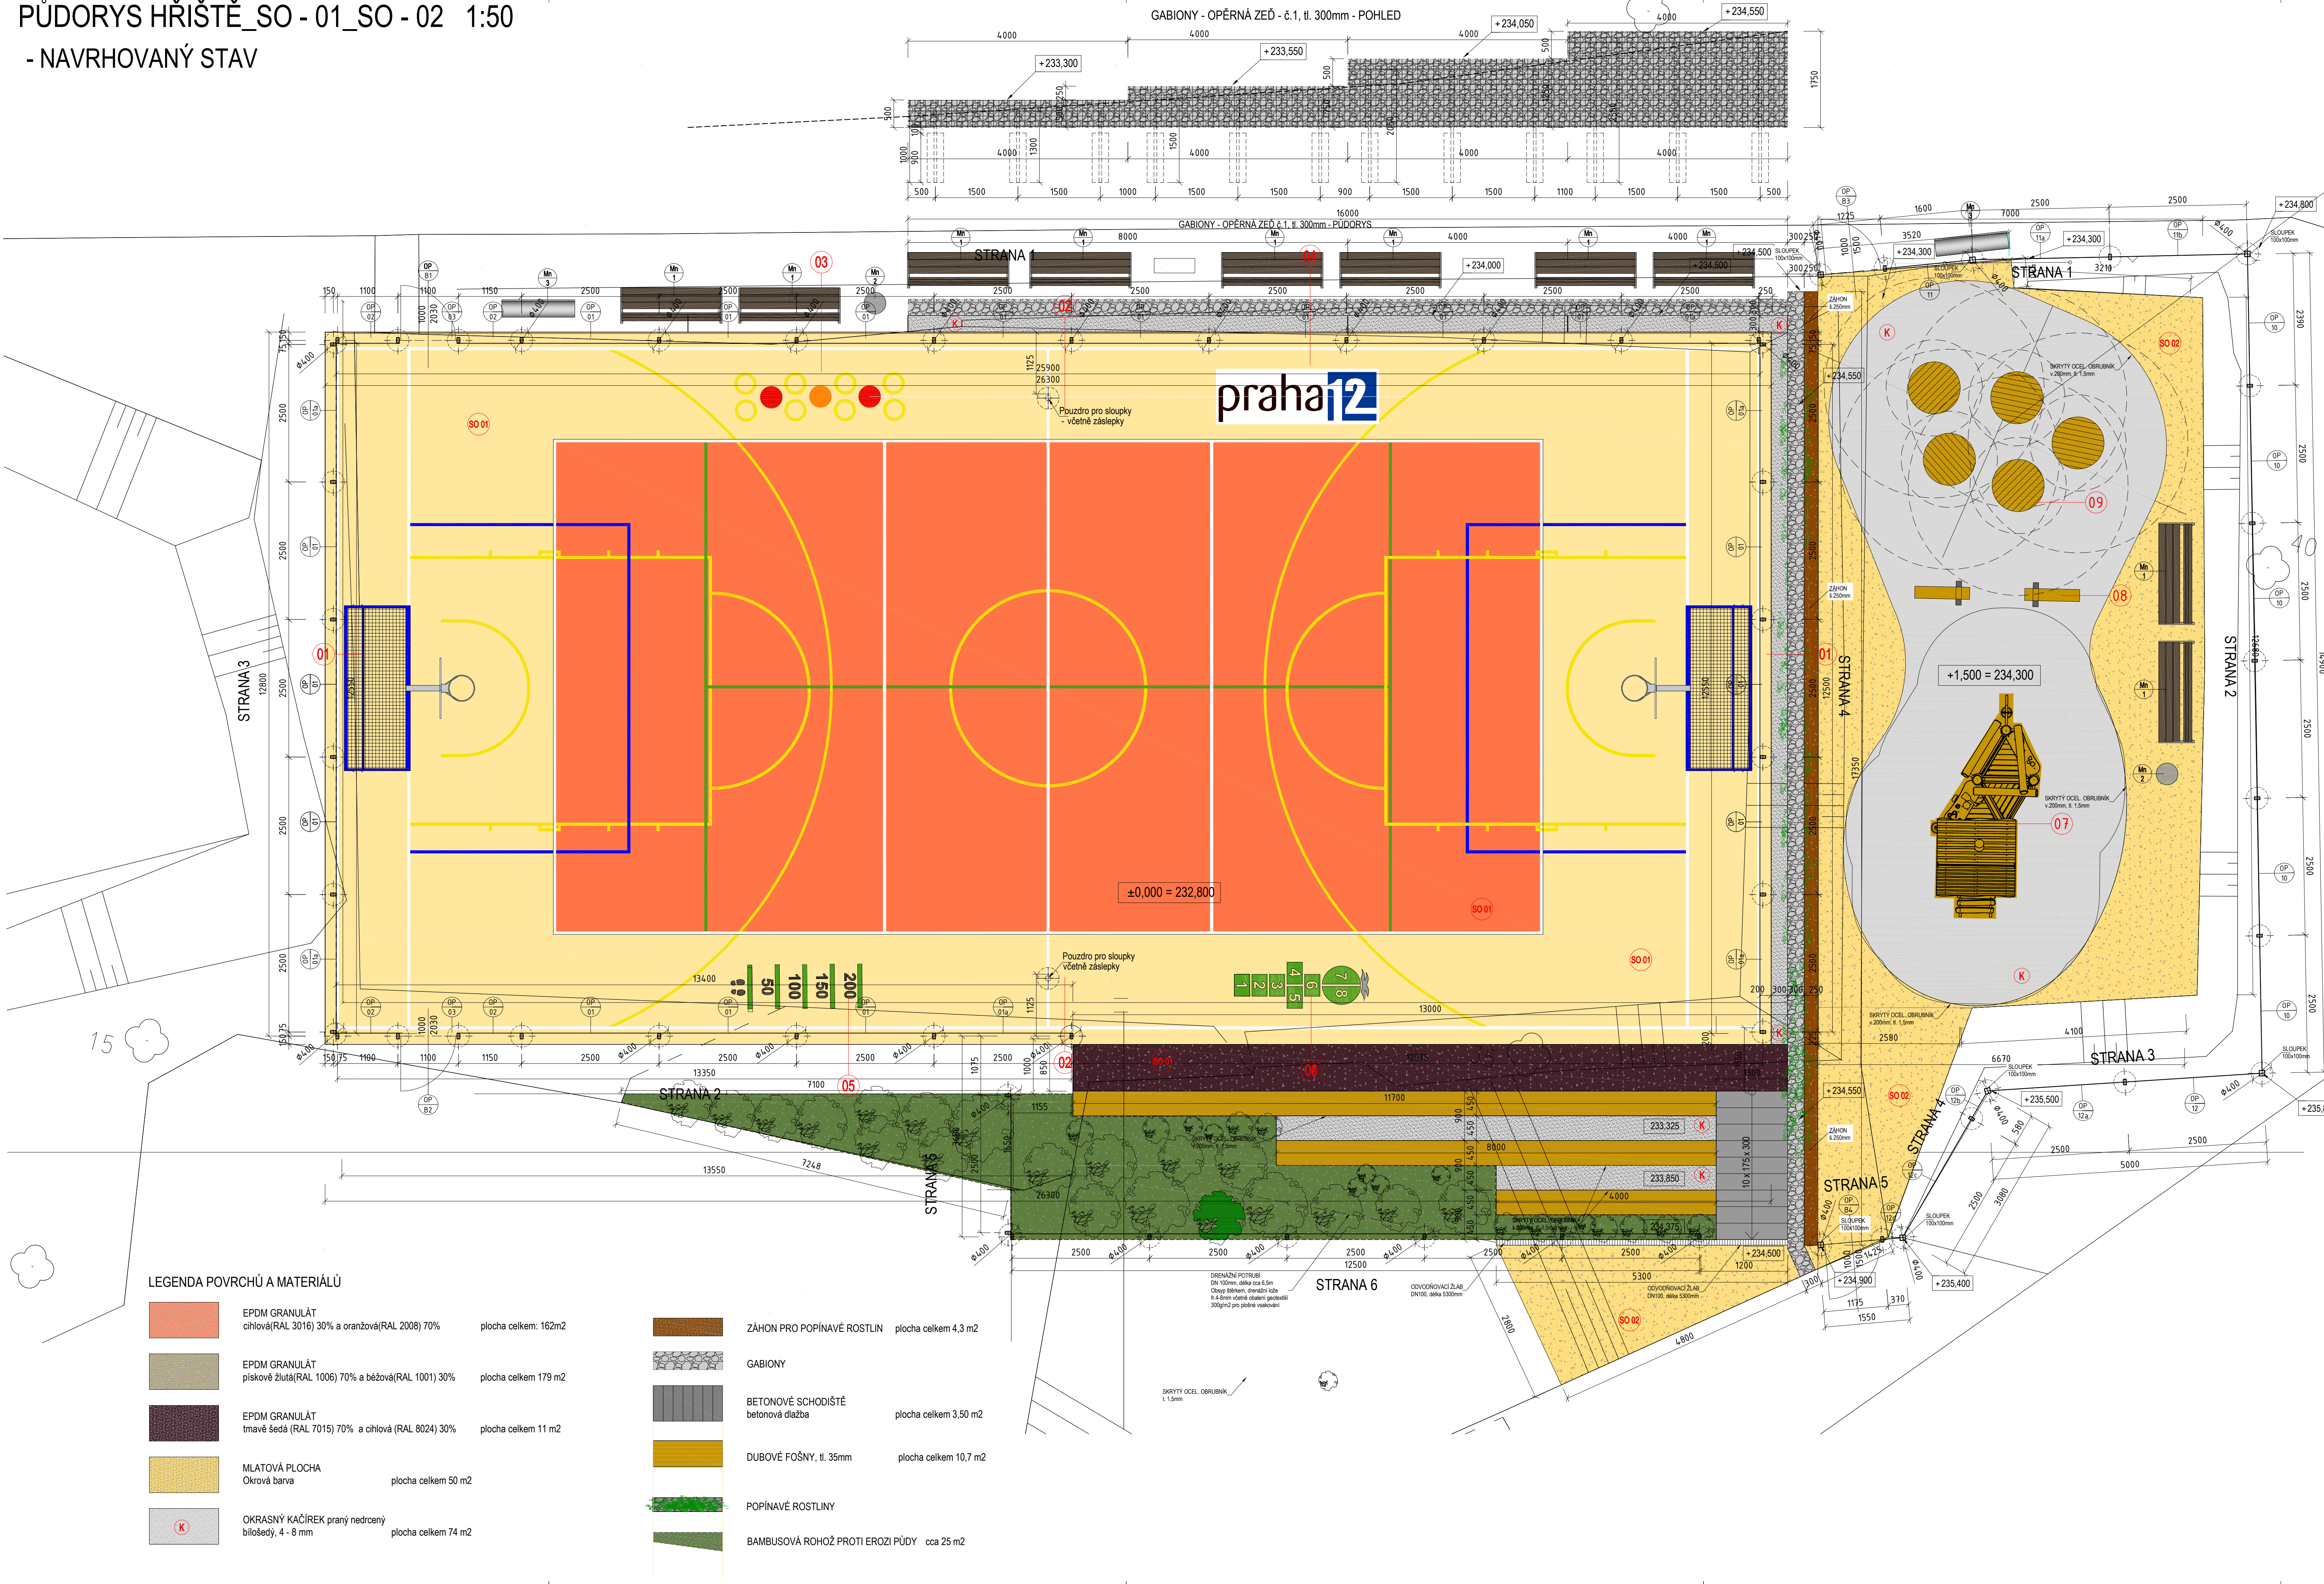

PODMÍNKY A ZÁSADY PRO POUŽITÍ PROJEKTOVÉ DOKUMENTACE:

TATO DOKUMENTACE JE URČENA PRO ÚČELY PROJEKOVÁNÍ A PRO PROVÁDĚNÍ STAVBY. TATO DOKUMENTACE JE CHRÁNĚNA VE VŠECH JEJÍCH ČÁSTECH AUTORSKÝM ZÁKONEM.

PŘESNÉ ROZMĚRY JE NUTNO OVĚRIT ZHOTOVITELEM PŘÍMO NA STAVBĚ V PRŮBĚHU REALIZACE.

PŘÍPADNÉ ÚPRAVY PROJEKTOVÉ DOKUMENTACE MUSÍ BÝT SCHVÁLENY ZODPOVĚDNÝM PROJEKTEM, TECHNICKÝM DOZOREM INVESTORA A INVESTOREM. O PŘÍPADNÉ NESROVNALOSTI PROJEKTOVÉ DOKUMENTACE OPROTI SKUTEČNOSTI BUDE PROJEKTANT NEPRŮHLAŠOVAT. INFORMOVÁNÍM TAK, ABY MOHL PROVĚST PŘÍSLUŠNÉ KOREKCE PROJEKTOVÉ DOKUMENTACE.

REALIZACE STAVBY BUDE PROVĚDĚNA V SOULADU S PLATNÝMI ČESKÝMI A EVROPSKÝMI NORMAMI, PLATNÝMI VÝHLÁŠKAMI A OBECNÉ TECHNICKÝMI PŮSOBNOSTI NA VÝSTAVBU.

SOUČÁSTÍ TĚTO PROJEKTOVÉ DOKUMENTACE NENÍ DOKUMENTACE PRO POMOCNÉ PRÁCE A KONSTRUKCE, VÝROBNÍ TECHNICKÁ DOKUMENTACE, DOKUMENTACE VÝROBKŮ DODANÝCH NA STAVBU, VÝKRESY PREFABRIKOVANÝCH A MONTÁŽNÍCH DOKUMENTACE, POKUD JE NUTNO ZPRACOVAT NĚKTEROU Z TĚCHTO DOKUMENTACÍ, JE VŽDY O SOUČÁSTI DODAVATELSKÉ DOKUMENTACE.

VEŠKERÁ VÝROBA A ZABUDOVÁNÍ PRVKŮ STAVBY, ČÁSTI KONSTRUKCÍ, KOMPLETAČNÍCH KONSTRUKCÍ A POJÍZDOVÝCH SYSTÉMŮ NA STAVBĚ BUDE PROVĚDĚNA PODLE DODAVATELEM ZPRACOVANÉ DÍLENSKÉ DOKUMENTACE NEBO TECHNICKÝCH LISTŮ JEDNOTLIVÝCH VÝROBKŮ A NA ZÁKLADĚ INVESTOREM A ARCHITEKTEM SCHVÁLENÝCH VZORKŮ.

POUŽITÉ SYSTÉMY BUDOU OBSAHOVAT DOPLNKOVÉ A KOMPLETAČNÍ PRVKY DANEHO SYSTÉMU, STANOVENÉ VÝROBCEM A BUDOU REALIZOVÁNY V SOULADU S APLIKAČNÍMI POSTUPY VÝROBCE.

LEGENDA HERNÍCH PRVKŮ

- 01 BRANKOKOŠ 2ks
- 02 ZÁKLADY PRO SLOUPY 2ks
- 03 EPDM KOLEČKA 1ks
- 04 EPDM LOGO P12 1ks
- 05 EPDM SKOK DO DÁLKY 1ks
- 06 EPDM SKÁKACÍ PANÁK 1ks
- 07 DOMEK 1ks
- 08 HOUPACÍ KONĚ 2ks
- 09 SKÁKACÍ DISKY 5ks

LEGENDA POVRCHŮ A MATERIÁLŮ

- EPDM GRANULÁT
chlová(RAL 3016) 30% a oranžová(RAL 2008) 70%
plocha celkem: 162m²
- EPDM GRANULÁT
pískové žlutá(RAL 1006) 70% a běžová(RAL 1001) 30%
plocha celkem 179 m²
- EPDM GRANULÁT
tmavě šedá (RAL 7015) 70% a chlová (RAL 8024) 30%
plocha celkem 11 m²
- MLATOVÁ PLOCHA
Okrová barva
plocha celkem 50 m²
- OKRASNÝ KAČÍREK prany nedrozný
bílosedý, 4 - 8 mm
plocha celkem 74 m²

- ZÁHON PRO POPÍNAVÉ ROSTLINY
plocha celkem 4,3 m²
- GABIONY
- BETONOVÉ SCHODIŠTĚ
betonová dlažba
plocha celkem 3,50 m²
- DUBOVÉ FOŠNY, tl. 35mm
plocha celkem 10,7 m²
- POPÍNAVÉ ROSTLINY
- BAMBUSOVÁ ROHOŽ PROTI EROZI PŮDY
cca 25 m²

INDEX		DATUM	
NAZEV A ADRESA STAVBY / Project name		STAVEBNÍK / Investor	
Sportoviště Zátěšská Rekonstrukce - 1. Etapa Praha 12 - Modřany, na pozemcích parc. číslo 4054/2 a 4054/15 v kat. území. Modřany		Městská část Praha 12 Generála Šišky 2375/6 143 00 Praha 4 - Modřany IČ: 00231151	
GENERALNÍ PROJEKTANT / General designer		ZODPOVĚDNÝ PROJEKTANT ČÁSTI / Designer of part	
Ing. arch. Jan Mudra Holoubkov 81, 338 01 Holoubkov IČ: 66340110 Kancelář: Na Petříněch 55, 162 00 Praha 6 Tel.: +420 777 607 027 jan.mudra@seznam.cz		Ing. arch. Jan Mudra Holoubkov 81, 338 01 Holoubkov ČKA: 0310 Kancelář: Na Petříněch 55, 162 00 Praha 6 Tel.: +420 777 607 027 jan.mudra@seznam.cz	
VÝKONNÝ DOKUMENTANT		DATA	
Marek Pěniš		DATA	
Ing. arch. Jan Mudra		DATA	
STUPEŇ / Stage		OBSAH VÝKRESU / Drawing Content	
DOKUMENTACE PRO PROVÁDĚNÍ STAVBY		PŮDORYS HŘIŠTĚ_SO - 01_SO - 02 - NAVRHOVANÝ STAV	
ČÁST DOKUMENTACE - PROFÍSE / Part documentation		MĚRITELNOST / Scale	
D.1.1 - ARCHITEKTONICKO-STAVEBNÍ ŘEŠENÍ		1:50	
FORMÁT / Format		8x44	
DPS		D.1.1	
01		01	

AUTOREM TĚTO PROJEKTOVÉ DOKUMENTACE JE ING. ARCH. JAN MUDRA, 338 01 HOLOUBKOV 81, TEL. 777 607 027, ČKA 0310
TATO PROJEKTOVÁ DOKUMENTACE JE CHRÁNĚNA AUTORSKÝM ZÁKONEM A NEMŮŽE BÝT POUŽITA BEZ SOULADU AUTORA.