


LEGENDA MÍSTNOSTÍ - 1.NP						
Číslo	Název	Plocha [m ²]	Podlaha	Stěny	Strop	
1.01	UMÝVÁRNA					
1.02	CHODBA					
1.03	PROSTOR POD SCHODY					
1.04	CHODBA					
1.05	UMÝVÁRNA – CHLAPCI					
1.06	WC – CHLAPCI					
1.07	ÚKLID					
1.08	WC – DÍVKY					
1.09	UMÝVÁRNA – DÍVKY					
1.10	JIDELNA	235,63	VINYL, SOKL	OMYVATELNÝ NÁTER DO V=1,8M, OBKLAD	ŠTUKOVÁ OMÍTKA, MALBA	
1.11	VARNA	83,31	ALTRO	OBKLAD DO V= 2,1M	ŠTUKOVÁ OMÍTKA, MALBA	
1.12	ČISTÁ PŘÍPRAVNA MASA A TĚSTA	21,40	ALTRO	OBKLAD DO V= 2,1M	ŠTUKOVÁ OMÍTKA, MALBA	
1.13	UMÝVÁRNA KUCHYŇSKÉHO NÁDOBÍ	12,34	ALTRO	OBKLAD DO V= 2,1M	ŠTUKOVÁ OMÍTKA, POHLED (SÍŤ)	
1.14	PŘEDSÍŇ	1,80	KERAMICKÁ DLAŽBA	OBKLAD DO V= 1,8M	ŠTUKOVÁ OMÍTKA, POHLED (SÍŤ)	
1.15	SOCIÁLNÍ ZAŘÍZENÍ – PERSONÁL	2,40	KERAMICKÁ DLAŽBA	OBKLAD DO V= 1,8M	ŠTUKOVÁ OMÍTKA, MALBA	
1.16	ÚKLIDOVÁ KOMORA	1,12	KERAMICKÁ DLAŽBA	OBKLAD DO V= 1,8M	ŠTUKOVÁ OMÍTKA, MALBA	
1.17	SCHODIŠTĚ	3,65	BETON+GUMOVÁ PODLAHA	ŠTUKOVÁ OMÍTKA, MALBA	ŠTUKOVÁ OMÍTKA, MALBA	
1.18	PODESTA	2,04	PVC	ŠTUKOVÁ OMÍTKA, MALBA	ŠTUKOVÁ OMÍTKA, POHLED	
1.19	VSTUPNÍ CHODBA	21,77	KERAMICKÁ DLAŽBA	OMYVATELNÝ NÁTER DO V=1,8M, SOKL	ŠTUKOVÁ OMÍTKA, MALBA	
1.20	UMÝVÁRNA STOLNÍHO NÁDOBÍ	21,61	ALTRO, SOKL	OBKLAD DO V= 2,1M		
1.21	DENNÍ MÍSTNOST	11,21	PVC, SOKL	ŠTUKOVÁ OMÍTKA, MALBA, SOKL	ŠTUKOVÁ OMÍTKA, MALBA	
1.22	SKLAD ODPADU	4,44	KERAMICKÁ DLAŽBA	OBKLAD DO V= 1,8M	ŠTUKOVÁ OMÍTKA, MALBA	
1.23	KANCELÁŘ	17,77	PVC, SOKL	ŠTUKOVÁ OMÍTKA, MALBA	ŠTUKOVÁ OMÍTKA, MALBA	
1.24	RAMPA		BETON	FASÁDNÍ ZATEPLOVACÍ SYSTEM		

POZNÁMKA

BUDE PROVEDENA KOMPLETNÍ VÝMĚNA VNITŘNÍCH DVEŘÍ VČETNĚ OCELOVÝCH ZÁRUBNÍ
PŘEKLADY NAD DVEŘMI V NOVÝCH PŘÍČKÁCH - SYSTEMOVÉ DLE TYPU PŘÍČKOVEK
OBKLAD VNITŘNÍCH SLOUPŮ A ČÁSTI STĚN V JIDELNĚ - OBKLADOVÁ PŘEKLIŽKA 6 MM (BŘÍZA)
PODLAHOVÉ KRYTINY (DLAŽBA, PVC, ALTRO) JSOU VČETNĚ PŘÍSLUŠNÝCH SOKLŮ (LIŠT)
PROHLUBĚNÍ U VÁHY - 200MM STYRDUR + 100MM BETON S KARI SÍŤ

LEGENDA MATERIÁLŮ

- PROSTOR NEZAHRNUTÝ DO REKONSTRUKCE
- STÁVAJÍCÍ OHEBNÉ ZDIVO
- ODLIČOVAČ TUKŮ
- NOVÉ ZDIVO Z POROBET. PŘÍČKOVEK
- NOVÉ ZDIVO Z BET. TVÁRNIC 150MM
- NOVÉ KONSTRUKCE
- OPLAŠTĚNÍ VZT - SDK KONSTRUKCE
- SDK PŘÍČKA SE ZESENLOU KONSTRUKCÍ

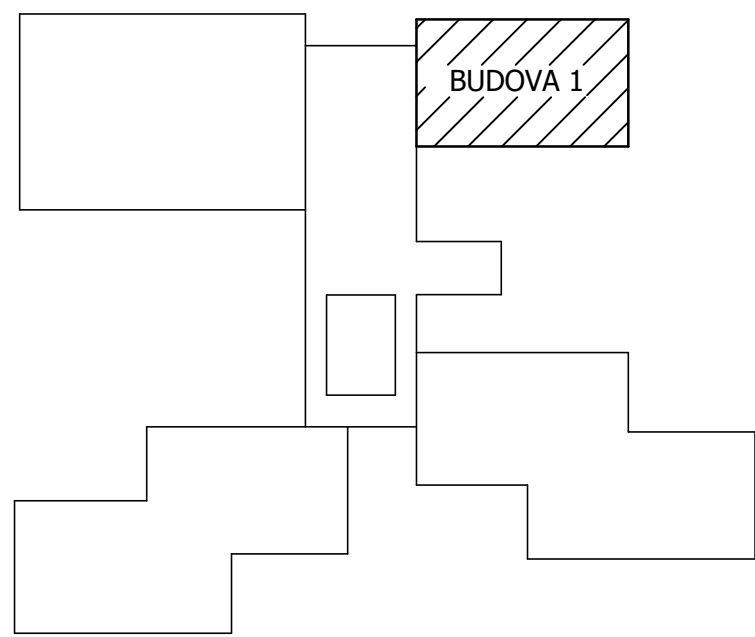

Vypracoval Mikro Praha, s.r.o.	Zodp. projektant ING. MILAN KROUPA	Tech. kontrola	
Kvalif. ING. MILAN KROUPA			
Investor MĚSTSKÁ ČÁST PRAHA 12, GENERÁLA ŠÍŠKY 2375/6, PRAHA 4	formál		
Akce REKONSTRUKCE KUCHYNĚ ZŠ ZÁRUBOVA, K.Ú. KAMÝK ZÁRUBOVA 977/17, PRAHA 12	datum ÚNOR 2025		
	DPS		
	č. zakázky 01-25		
	č. kopie		
Období výkresu	archivní č.		
	PŮDORYS 1.NP - NOVÝ STAV		
Měřítko 1:50		Č. výkresu 6	

NENÍ PŘEDMĚTEM PD