




LEGENDA

- PROSTOR NEZAHRNUTÝ DO REKONSTRUKCE
STÁVAJÍCÍ CIHELNÉ ZDIVO
V1, V2 NOVÉ VÝTAHY

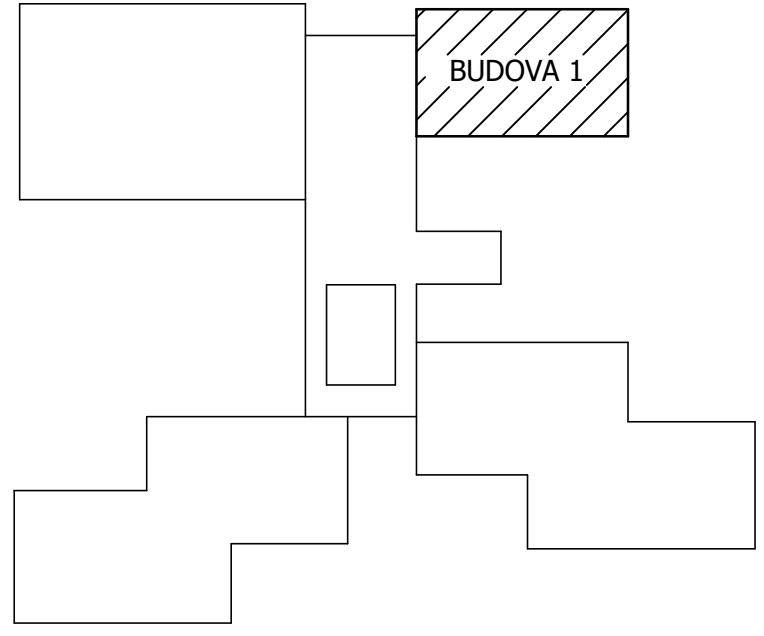

Vypracoval MIKRO PRAHA, s.r.o.	Zdroj projektant ING. MILAN KROUPA	Tech. kontrola	
Kreslil ING. MILAN KROUPA			
Investor MĚSTSKÁ ČÁST PRAHA 12, GENERÁLA ŠŤŤÁKY 2375/6, PRAHA 4		formát	
Aloce	REKONSTRUKCE KUCHYNĚ ZŠ ZÁRUBOVA, K.Ú. KAMÝK ZÁRUBOVA 977/17, PRAHA 12	datum ÚNOR 2025	
		vše DPS	
		č. zakázky 01-25	
		č. kopie	
		archivní č.	
Období výkresu	PŮDORYS 1.NP - STÁVAJÍCÍ STAV	Měřítko 1:50	Č. výkresu 2