



PŮDORYS PŘÍZEMÍ

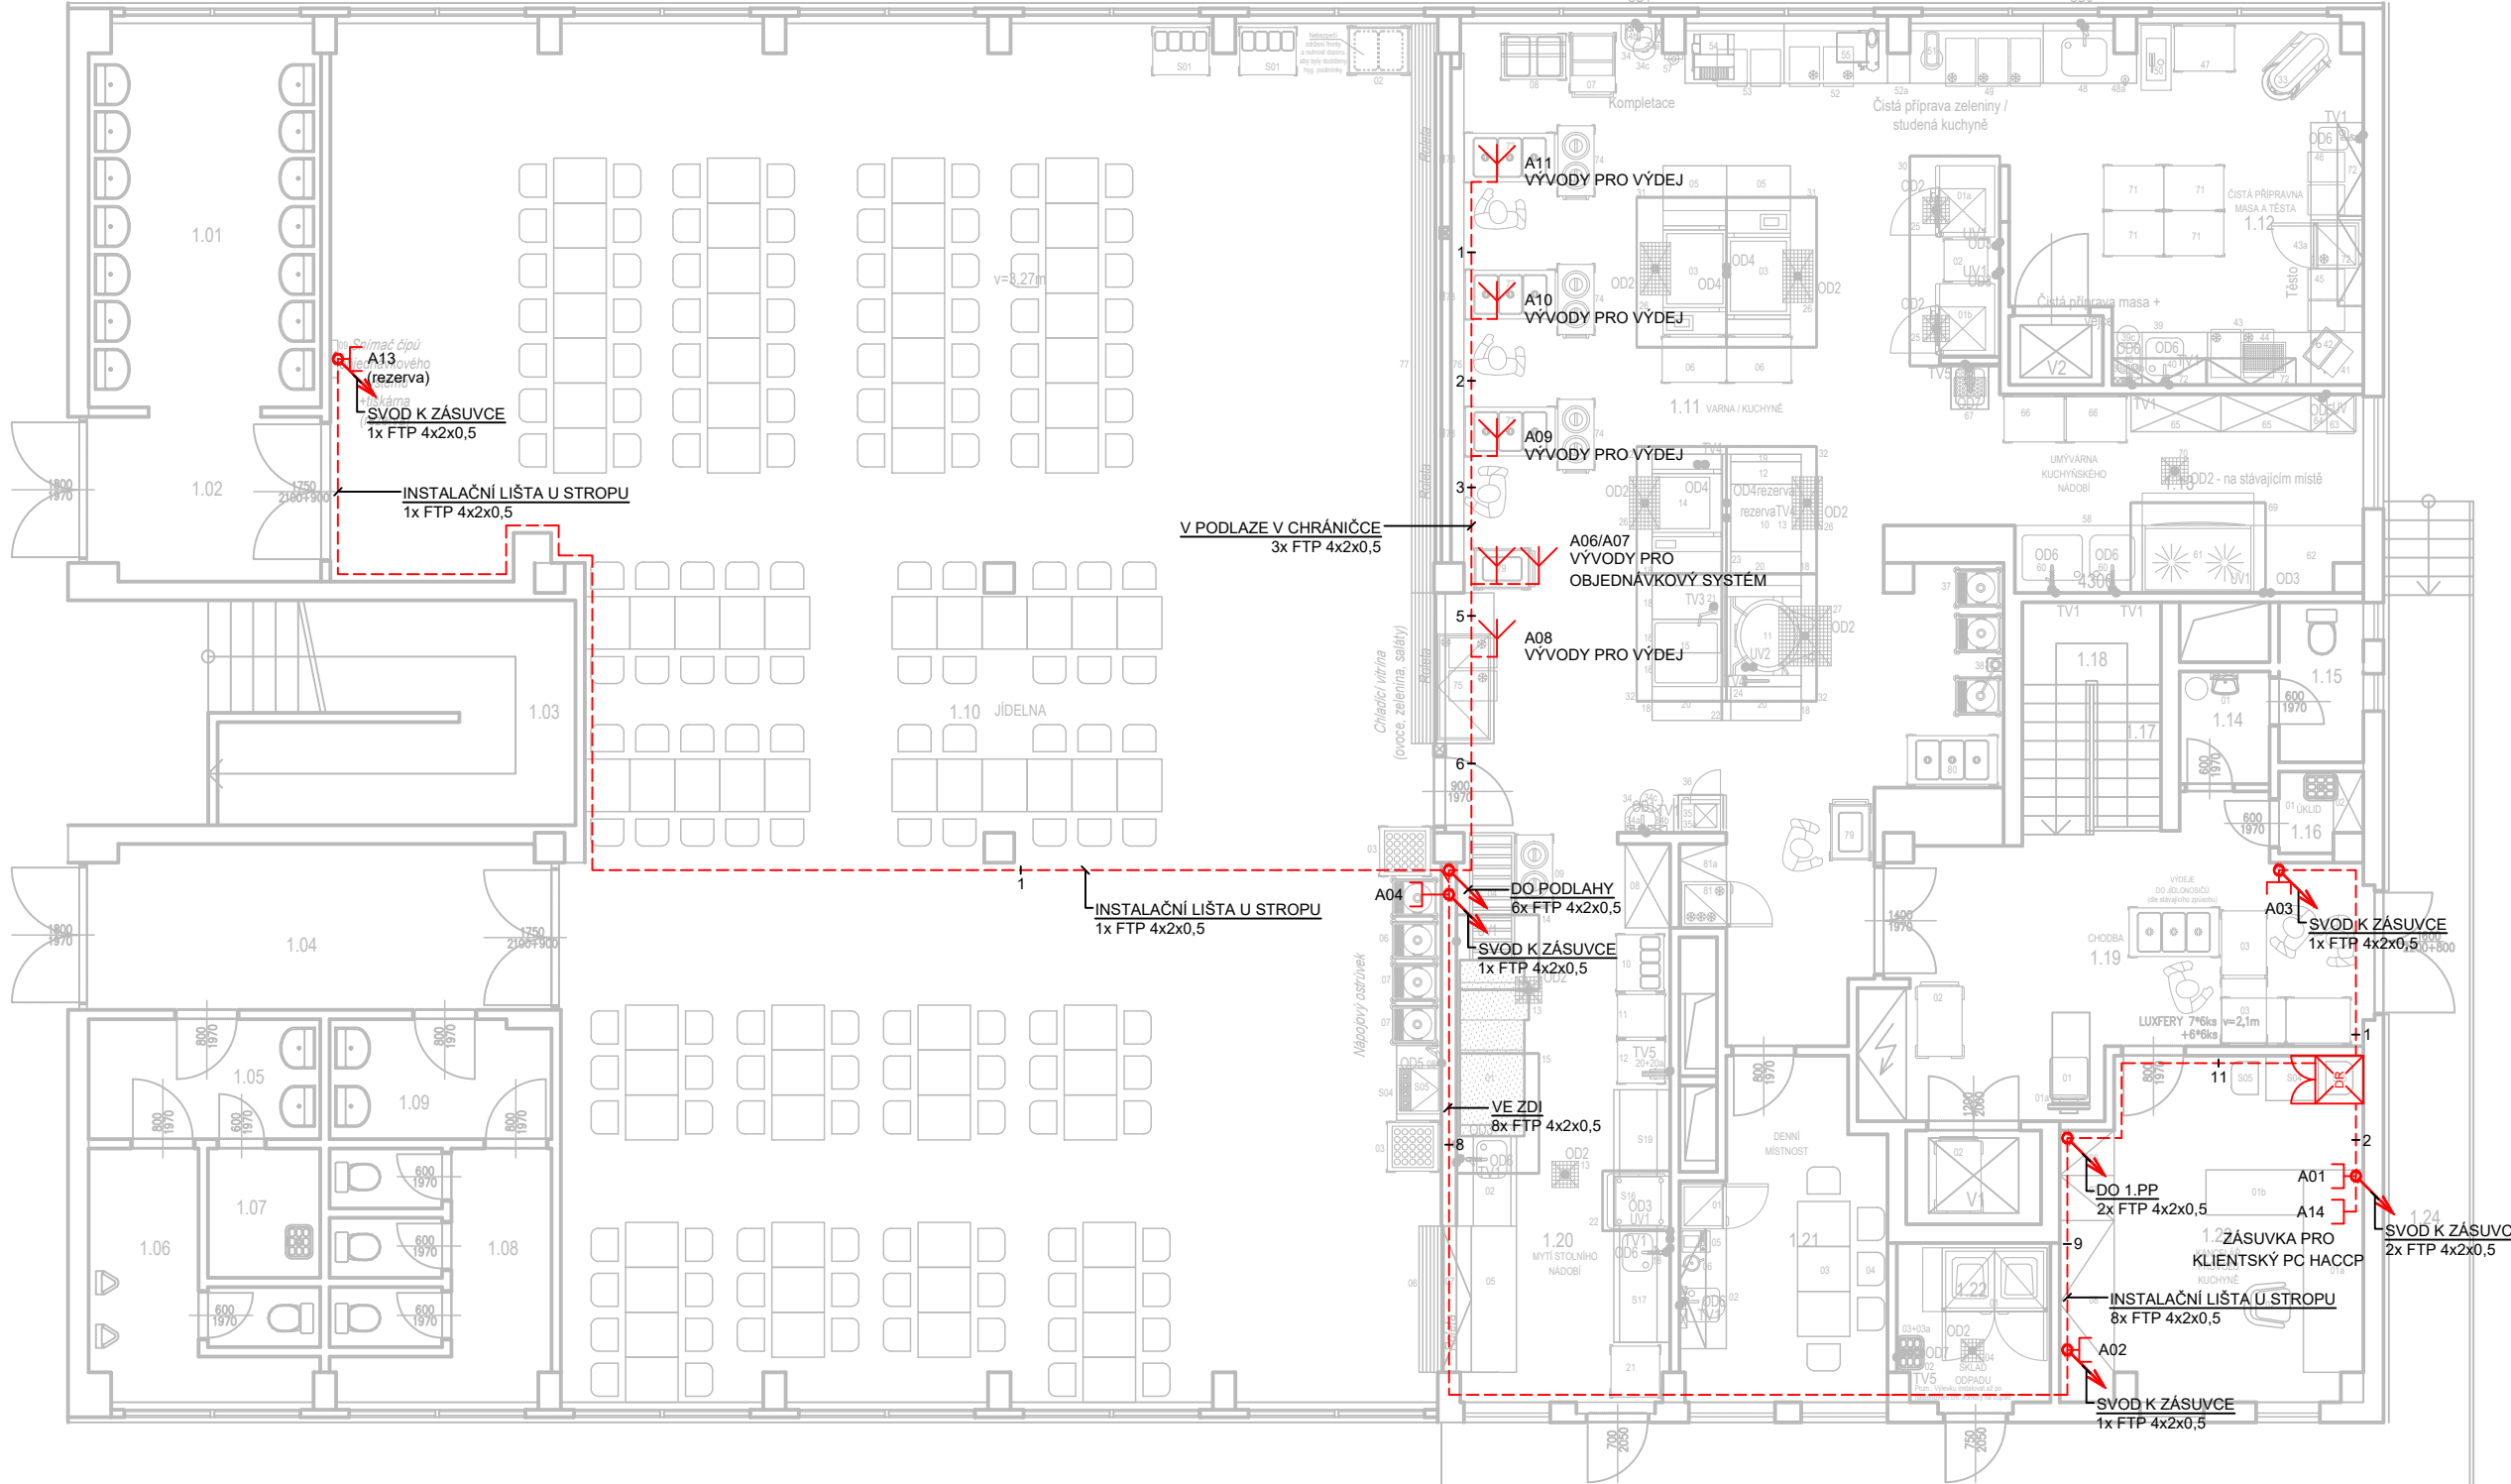



LEGENDA MÍSTNOSTÍ – 1.NP					
Číslo	Název	Plocha (m²)	Podlaha	Stěny	Strop
1.01	UMÝVARNA		KERAMICKÁ DLAŽBA	STUKOVÁ OMÍTKA, MALBA	STUKOVÁ OMÍTKA, MALBA
1.02	CHOUBA		KERAMICKÁ DLAŽBA	STUKOVÁ OMÍTKA, MALBA	STUKOVÁ OMÍTKA, MALBA
1.03	PROSTOR POD SCHODY		KERAMICKÁ DLAŽBA	STUKOVÁ OMÍTKA, MALBA	STUKOVÁ OMÍTKA, MALBA
1.04	CHOUBA		KERAMICKÁ DLAŽBA	STUKOVÁ OMÍTKA, MALBA	STUKOVÁ OMÍTKA, MALBA
1.05	UMÝVARNA – CHLAPCI		KERAMICKÁ DLAŽBA	OBKLAD DO V= 1,5M	STUKOVÁ OMÍTKA, MALBA
1.06	WC – CHLAPCI		KERAMICKÁ DLAŽBA	OBKLAD DO V= 1,5M	STUKOVÁ OMÍTKA, MALBA
1.07	OKLAD		KERAMICKÁ DLAŽBA	OBKLAD DO V= 1,5M	STUKOVÁ OMÍTKA, MALBA
1.08	WC – DÍVKY		KERAMICKÁ DLAŽBA	OBKLAD DO V= 1,5M	STUKOVÁ OMÍTKA, MALBA
1.09	UMÝVARNA – DÍVKY		KERAMICKÁ DLAŽBA	OBKLAD DO V= 1,5M	STUKOVÁ OMÍTKA, MALBA
1.10	JÍDELNA	235,63	BETON+GUMOVÁ PODLAHA	OMYVATELNÝ NÁTĚR DO V=1,5M	STUKOVÁ OMÍTKA, MALBA
1.11	VARNA	83,31	ALITRO	OBKLAD DO V= 2,1M	STUKOVÁ OMÍTKA, MALBA
1.12	ČISTÁ PŘÍPRAVNA MASA A TĚSTA	21,40	ALITRO	OBKLAD DO V= 2,1M	STUKOVÁ OMÍTKA, MALBA
1.13	UMÝVARNA KUCHYŇSKÉHO NÁDOBÍ	12,24	ALITRO	OBKLAD DO V= 2,1M	STUKOVÁ OMÍTKA, POSLED (SP)
1.14	PŘÍSOB	1,90	KERAMICKÁ DLAŽBA	OBKLAD DO V= 1,5M	STUKOVÁ OMÍTKA, POSLED (SP)
1.15	SOCIALNÍ ZAŘÍZENÍ – PERSONAL	2,40	KERAMICKÁ DLAŽBA	OBKLAD DO V= 2,1M	STUKOVÁ OMÍTKA, MALBA
1.16	OKLADOVÁ KOMORA	1,12	KERAMICKÁ DLAŽBA	OBKLAD DO V= 1,5M	STUKOVÁ OMÍTKA, MALBA
1.17	SCHODIŠTĚ	3,45	BETON+GUMOVÁ PODLAHA	STUKOVÁ OMÍTKA, MALBA	STUKOVÁ OMÍTKA, POSLED
1.18	PODESTA	2,04	PVC	STUKOVÁ OMÍTKA, MALBA	STUKOVÁ OMÍTKA, POSLED
1.19	VSTUPNÍ CHOUBA	21,77	KERAMICKÁ DLAŽBA	OMYVATELNÝ NÁTĚR DO V=1,5M	STUKOVÁ OMÍTKA, MALBA
1.20	UMÝVARNA STOLNÍHO NÁDOBÍ	2,81	ALITRO	STUKOVÁ OMÍTKA, MALBA	STUKOVÁ OMÍTKA, MALBA
1.21	DENNÍ MÍSTNOST	11,21	KERAMICKÁ DLAŽBA	STUKOVÁ OMÍTKA, MALBA	STUKOVÁ OMÍTKA, MALBA
1.22	SKLAD ODPADU	4,44	KERAMICKÁ DLAŽBA	OBKLAD DO V= 1,5M	STUKOVÁ OMÍTKA, MALBA
1.23	KANCELÁŘ	17,77	BETON	FASÁDNÍ ZATEPLOVACÍ SYSTÉM	STUKOVÁ OMÍTKA, MALBA
1.24	RAMPA		BETON		

LEGENDA:

- 

DATOVÝ ROZVADĚČ
- 


DATOVÁ ZÁSUVKA RJ45
- 

DATOVÝ VÝVOD
- 

STOUPACÍ TRASA
- 

DATOVÝ KABEL FTP 4x2x0,5 cat.5e

PŮDORYS SUTERÉN

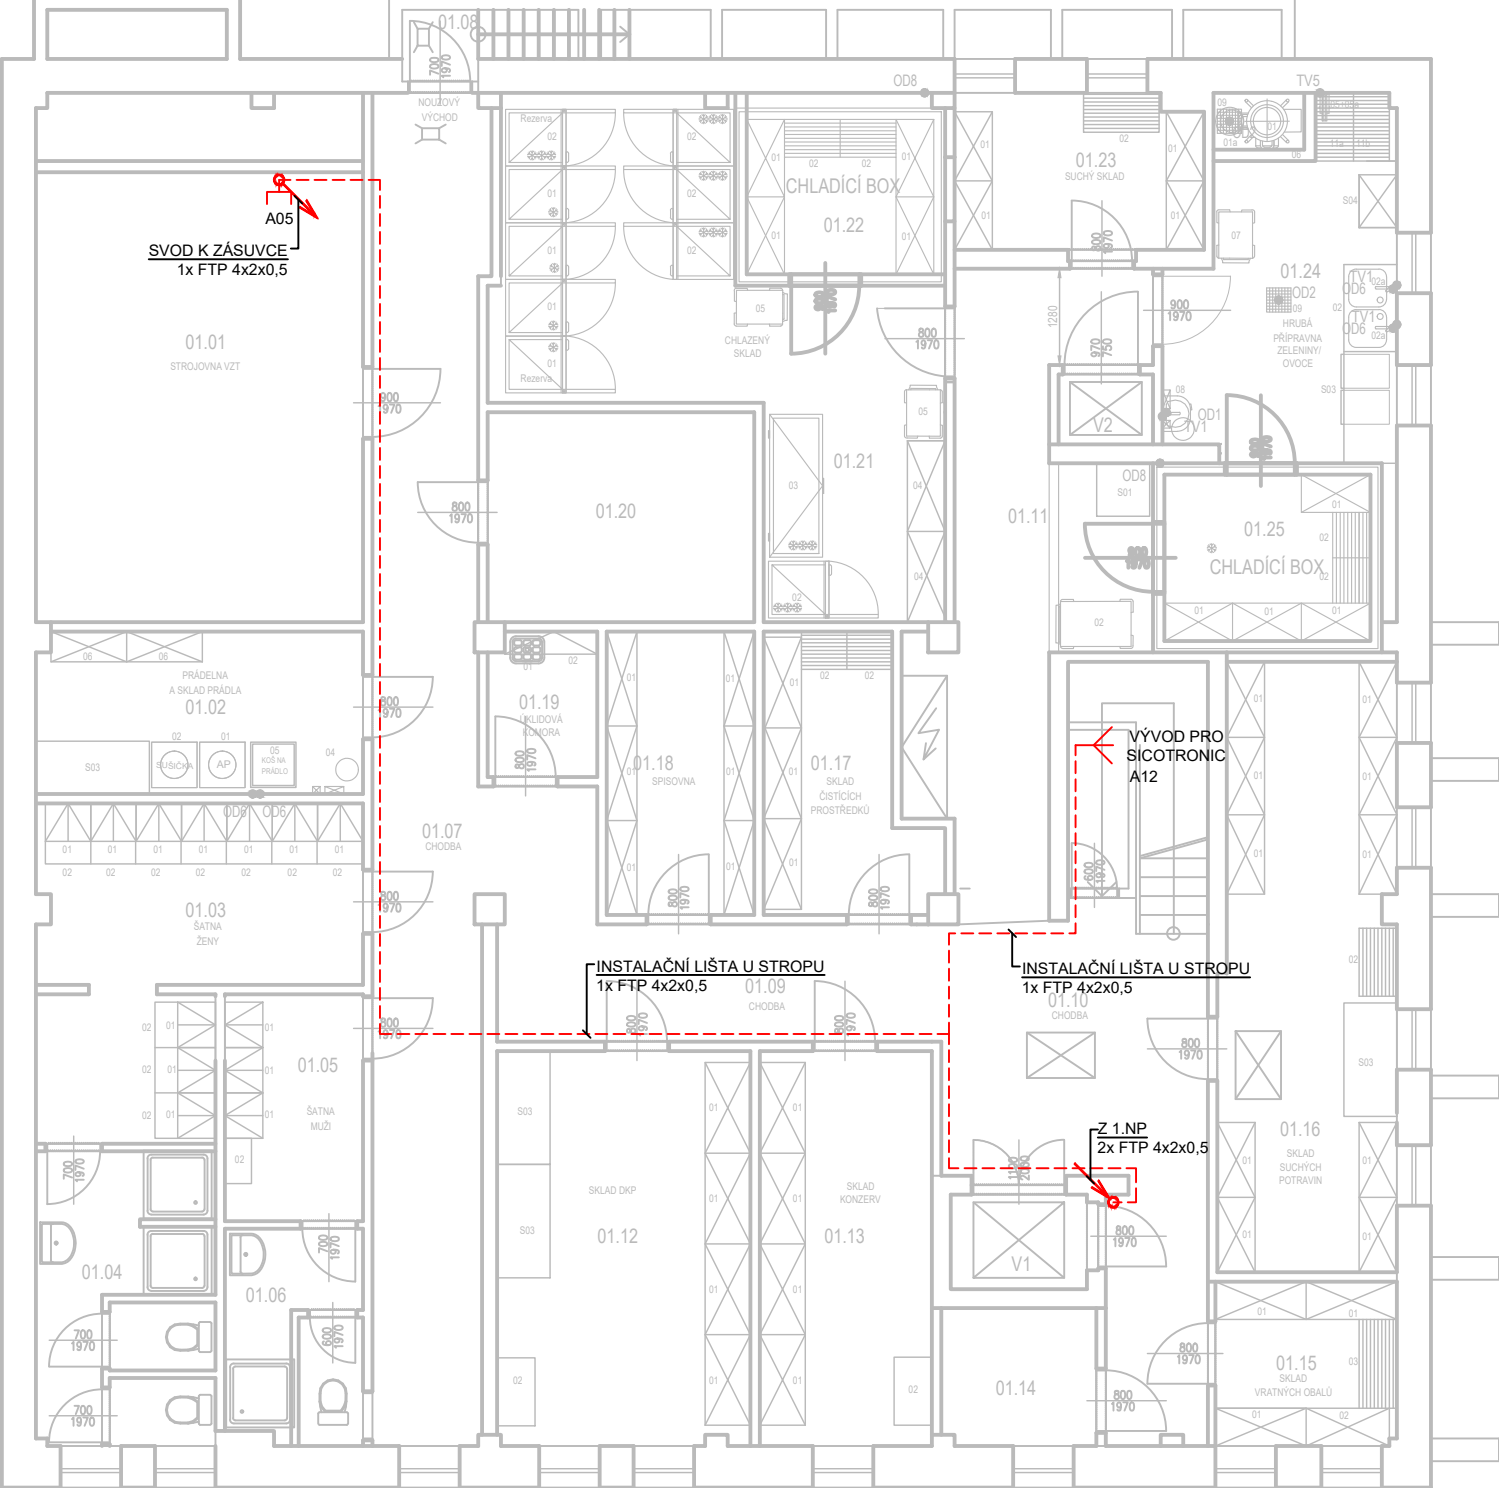

LEGENDA MÍSTNOSTÍ – 1.PP					
Číslo	Název	Plocha (m²)	Podlaha	Stěny	Strop
01.01	STROJOVNA VYT	25,73	KERAMICKÁ DLAŽBA	STUKOVÁ OMÍTKA, MALBA	STUKOVÁ OMÍTKA, MALBA
01.02	PRADELNA A SKLAD PRAGLA	9,24	KERAMICKÁ DLAŽBA	OBKLAD DO V= 1,5M	STUKOVÁ OMÍTKA, MALBA
01.03	SÁTKA – ŽENY	15,10	PVC	STUKOVÁ OMÍTKA, MALBA	STUKOVÁ OMÍTKA, MALBA
01.04	SPROHY, WC – ŽENY	8,95	KERAMICKÁ DLAŽBA	OBKLAD DO V= 2,1 (1,5M)	STUKOVÁ OMÍTKA, MALBA
01.05	SÁTKA – MUŽ	5,75	PVC	STUKOVÁ OMÍTKA, MALBA	STUKOVÁ OMÍTKA, MALBA
01.06	SPROHA, WC – MUŽ	4,61	KERAMICKÁ DLAŽBA	OBKLAD DO V= 2,1 (1,5M)	STUKOVÁ OMÍTKA, MALBA
01.07	CHOUBA	25,73	KERAMICKÁ DLAŽBA	STUKOVÁ OMÍTKA, MALBA	STUKOVÁ OMÍTKA, MALBA
01.08	NOUZOVÝ VÝCHOD	1,84	BETON	STUKOVÁ OMÍTKA, MALBA	STUKOVÁ OMÍTKA, MALBA
01.09	CHOUBA	11,88	KERAMICKÁ DLAŽBA	OMYVATELNÝ NÁTĚR DO V= 1,5M	STUKOVÁ OMÍTKA, MALBA
01.10	CHOUBA	16,88	KERAMICKÁ DLAŽBA	OMYVATELNÝ NÁTĚR DO V= 1,5M	STUKOVÁ OMÍTKA, MALBA
01.11	CHOUBA	17,60	KERAMICKÁ DLAŽBA	OMYVATELNÝ NÁTĚR DO V= 1,5M	STUKOVÁ OMÍTKA, MALBA
01.12	SKLAD DOP	17,45	KERAMICKÁ DLAŽBA	OBKLAD DO V= 2,1M	STUKOVÁ OMÍTKA, MALBA
01.13	SKLAD KONZERV	11,89	KERAMICKÁ DLAŽBA	OBKLAD DO V= 2,1M	STUKOVÁ OMÍTKA, MALBA
01.14		3,71	KERAMICKÁ DLAŽBA	OMYVATELNÝ NÁTĚR DO V= 1,5M	STUKOVÁ OMÍTKA, MALBA
01.15	SKLAD MATRYNCH OBALŮ	5,21	KERAMICKÁ DLAŽBA	OBKLAD DO V= 2,1M	STUKOVÁ OMÍTKA, MALBA
01.16	SKLAD SUCHÝCH POTRAVIN	18,61	KERAMICKÁ DLAŽBA	OBKLAD DO V= 2,1M	STUKOVÁ OMÍTKA, MALBA
01.17	SKLAD ČISTÍCH PROSTŘEDKŮ	7,12	BETON+GUMOVÁ PODLAHA	OMYVATELNÝ NÁTĚR DO V= 1,5M	STUKOVÁ OMÍTKA, MALBA
01.18	SPROŠOVNA	7,30	PVC	STUKOVÁ OMÍTKA, MALBA	STUKOVÁ OMÍTKA, MALBA
01.19	OKLADOVÁ KOMORA	2,73	KERAMICKÁ DLAŽBA	OBKLAD DO V= 1,5M	STUKOVÁ OMÍTKA, MALBA
01.20		9,78	KERAMICKÁ DLAŽBA	OBKLAD DO V= 2,1M	STUKOVÁ OMÍTKA, MALBA
01.21	CHLAZENÝ SKLAD	24,18	KERAMICKÁ DLAŽBA	STUKOVÁ OMÍTKA, MALBA	STUKOVÁ OMÍTKA, MALBA
01.22	CHLADICÍ BOX	7,04	KERAMICKÁ DLAŽBA	STUKOVÁ OMÍTKA, MALBA	STUKOVÁ OMÍTKA, MALBA
01.23	SUCHÝ SKLAD	6,84	KERAMICKÁ DLAŽBA	OBKLAD DO V= 2,1M	STUKOVÁ OMÍTKA, MALBA
01.24	HRUBÁ PŘÍPRAVNA ZELENINY A OVOC	13,41	KERAMICKÁ DLAŽBA	OBKLAD DO V= 2,1M	STUKOVÁ OMÍTKA, MALBA
01.25	CHLADICÍ BOX	7,88	KERAMICKÁ DLAŽBA	STUKOVÁ OMÍTKA, MALBA	STUKOVÁ OMÍTKA, MALBA
V1	OSOBNÍ VÝTAH				
V2	NARÁDÍVNÍ VÝTAH				

Vypracoval ING. Z. ČABALOVÁ	Zodp. projektant ING. Z. ČABALOVÁ	Tech. kontrola		
Kreslil ING. Z. ČABALOVÁ				formát 420x840
Investor MĚSTSKÁ ČÁST PRAHA 12, GENERÁLA ŠÍŠKY 2375/6, PRAHA 4				datum ÚNOR 2025
Akce REKONSTRUKCE KUCHYNĚ ZŠ ZÁRUBOVA, K.Ú. KAMÝK ZÁRUBOVA 977/17, PRAHA 12				účel DPS
				č. zakázky
				č. kopie
Obsah výkresu DATOVÉ ROZVODY - PŮDORYSY		archivní č.		
Měřítko 1:100		Č. výkresu 02.001		