

1859/6

1859/86

1859/85


BUDOVA 1

345/39


1859/87

1859/7

1859/83

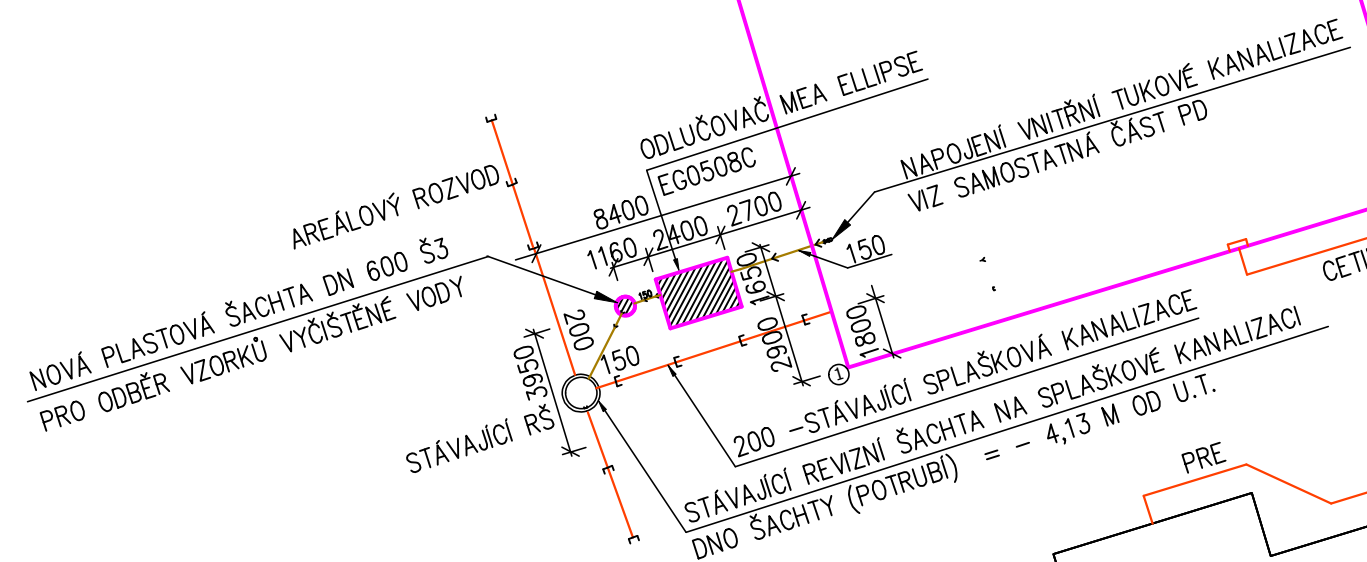

ÚPRAVA OPLOCENÍ - VIZ VÝKRES Č. 10

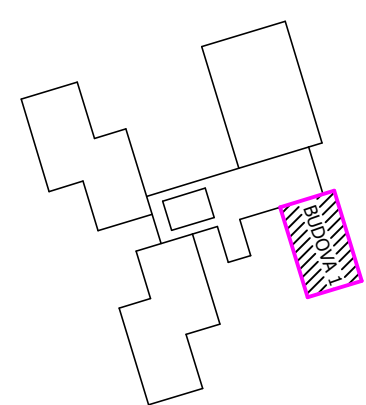

① x 1051216,99
y 743119,53

ROH BUDOVY

TYP ZAŘÍZENÍ	VÝŠKA (m)	DÉLKA (m)	ŠÍŘKA (m)
LAPOL dno -3,95		2,400	1,650
ŠACHTA Š3 dno -2,70		DN600	

Vypracoval MIKRO PRAHA, s.r.o.	Zodp. projektant ING. MILAN KROUPA	Tech. kontrola	
Kreslil ING. MILAN KROUPA			
Investor MĚSTSKÁ ČÁST PRAHA 12, GENERÁLA ŠÍŠKY 2375/6, PRAHA 4			formát
Akce REKONSTRUKCE KUCHYNĚ ZŠ ZÁRUBOVA, K.Ú. KAMÝK ZÁRUBOVA 977/17, PRAHA 12			datum ÚNOR 2025
			účel DPS
			č. zakázky 01-25
			č. kopie
			archivní č.
Obsah výkresu KOORDINAČNÍ SITUACE			Měřítko 1:250
			Č. výkresu C3