


PŮDORYS PŘÍZEMÍ NÁVRH

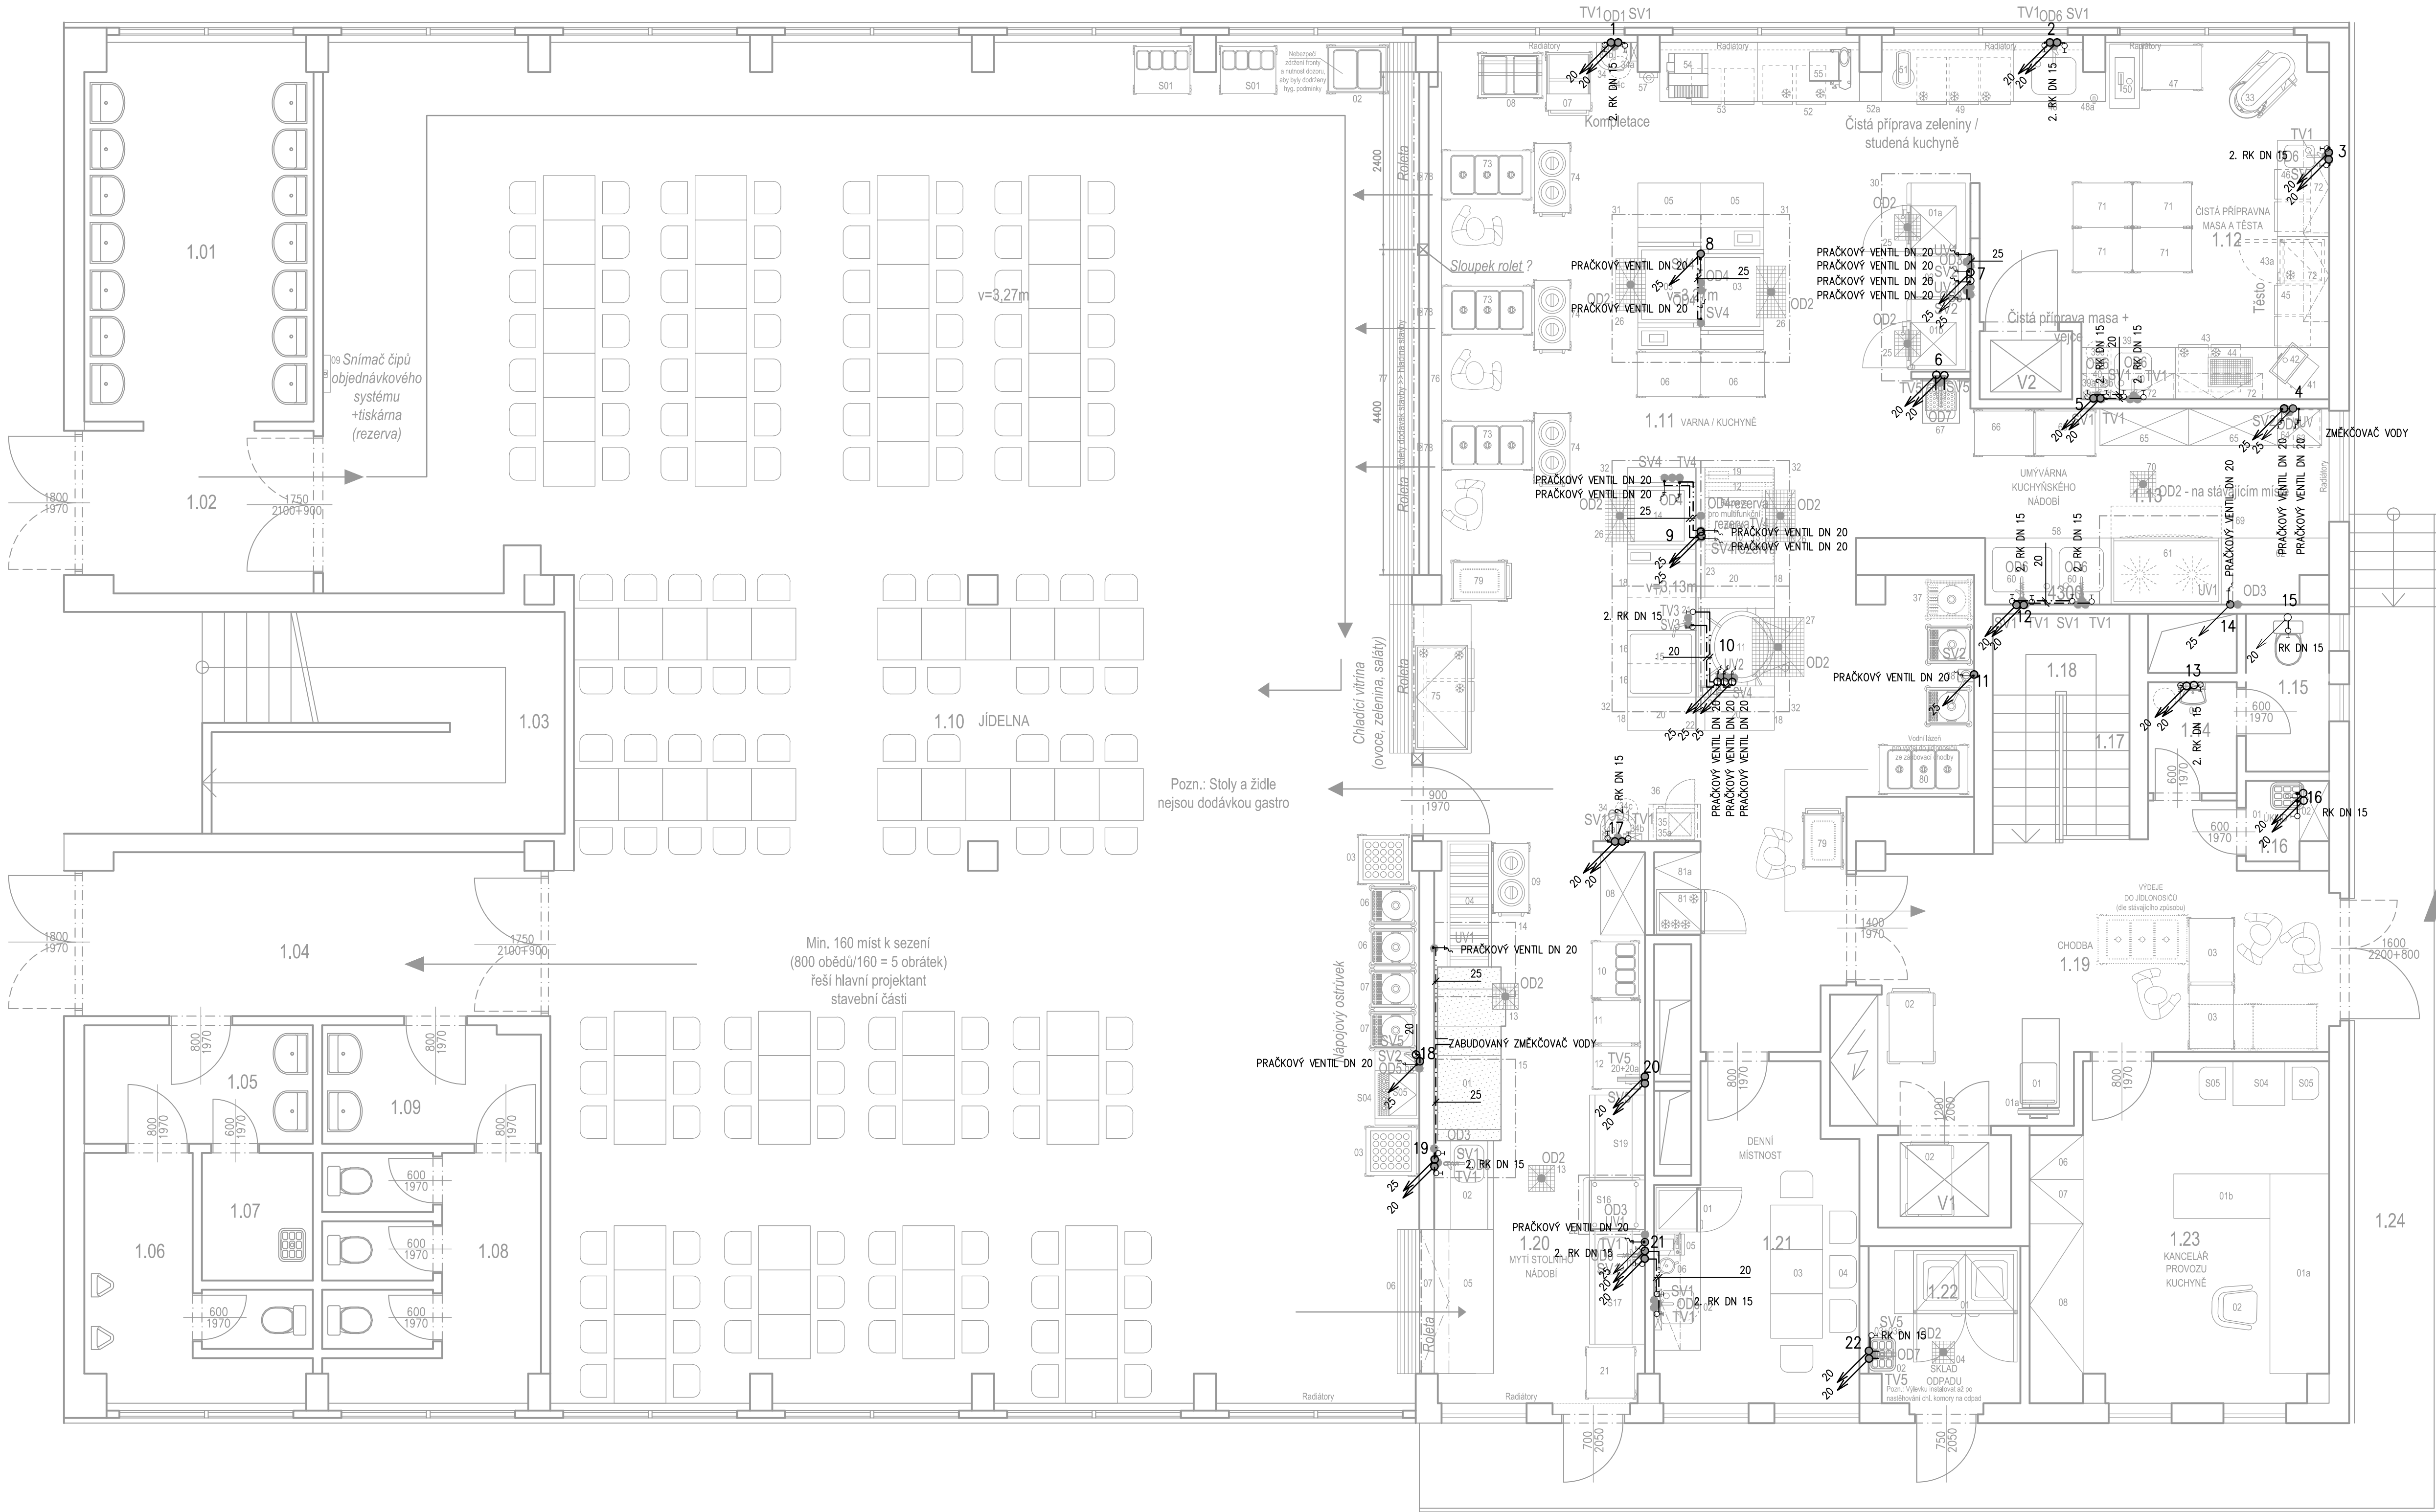

LEGENDA MÍSTNOSTÍ – 1.NP					
Číslo	Název	Plocha [m²]	Podlaha	Stěny	Strop
1.01	UMÝVÁRNA		KERAMICKÁ DLAŽBA	ŠTUKOVÁ OMÍTKA, MALBA	ŠTUKOVÁ OMÍTKA, MALBA
1.02	CHODBA		KERAMICKÁ DLAŽBA	ŠTUKOVÁ OMÍTKA, MALBA	ŠTUKOVÁ OMÍTKA, MALBA
1.03	PROSTOR POD SCHODY		KERAMICKÁ DLAŽBA		ŠTUKOVÁ OMÍTKA, MALBA
1.04	CHODBA		KERAMICKÁ DLAŽBA	ŠTUKOVÁ OMÍTKA, MALBA	ŠTUKOVÁ OMÍTKA, MALBA
1.05	UMÝVÁRNA – CHLAPCI		KERAMICKÁ DLAŽBA	OBKLAD DO V= 1,5M	ŠTUKOVÁ OMÍTKA, MALBA
1.06	WC – CHLAPCI		KERAMICKÁ DLAŽBA	OBKLAD DO V= 1,5M	ŠTUKOVÁ OMÍTKA, MALBA
1.07	ÚKLID		KERAMICKÁ DLAŽBA	OBKLAD DO V= 1,5M	ŠTUKOVÁ OMÍTKA, MALBA
1.08	WC – DÍVKY		KERAMICKÁ DLAŽBA	OBKLAD DO V= 1,5M	ŠTUKOVÁ OMÍTKA, MALBA
1.09	UMÝVÁRNA – DÍVKY		KERAMICKÁ DLAŽBA	OBKLAD DO V= 1,5M	ŠTUKOVÁ OMÍTKA, MALBA
1.10	JÍDELNA	235,63	VINYL	OMYVATELNÝ NÁTĚR DO V=1,5M	ŠTUKOVÁ OMÍTKA, MALBA
1.11	VARNÁ	83,31	ALTRO	OBKLAD DO V= 2,1M	ŠTUKOVÁ OMÍTKA, MALBA
1.12	ČISTÁ PŘÍPRAVA MASA A TĚSTA	21,40	ALTRO	OBKLAD DO V= 2,1M	ŠTUKOVÁ OMÍTKA, MALBA
1.13	UMÝVÁRNA KUCHYŇSKÉHO NÁDOBI	12,34	ALTRO	OBKLAD DO V= 2,1M	ŠTUKOVÁ OMÍTKA, PODHLED (SÍŤ)
1.14	PŘEDSÍŇ	1,80	KERAMICKÁ DLAŽBA	OBKLAD DO V= 1,5M	ŠTUKOVÁ OMÍTKA, PODHLED (SÍŤ)
1.15	SOCIÁLNÍ ZAŘÍZENÍ – PERSONÁL	2,40	KERAMICKÁ DLAŽBA	OBKLAD DO V= 2,1M	ŠTUKOVÁ OMÍTKA, MALBA
1.16	ÚKLIDOVÁ KOMORA	1,12	KERAMICKÁ DLAŽBA	OBKLAD DO V= 1,5M	ŠTUKOVÁ OMÍTKA, MALBA
1.17	SCHODIŠTĚ	3,65	BETON+GUMOVÁ PODLAHA	ŠTUKOVÁ OMÍTKA, MALBA	ŠTUKOVÁ OMÍTKA, MALBA
1.18	PODESTĚ	2,04	PVC	ŠTUKOVÁ OMÍTKA, MALBA	ŠTUKOVÁ OMÍTKA, PODHLED
1.19	VSTUPNÍ CHODBA	21,77	KERAMICKÁ DLAŽBA	OMYVATELNÝ NÁTĚR DO V=1,5M	ŠTUKOVÁ OMÍTKA, MALBA
1.20	UMÝVÁRNA STOLNIHO NÁDOBI	21,61	ALTRO	ŠTUKOVÁ OMÍTKA, MALBA	ŠTUKOVÁ OMÍTKA, MALBA
1.21	DENNÍ MÍSTNOST	11,21	KERAMICKÁ DLAŽBA	ŠTUKOVÁ OMÍTKA, MALBA	ŠTUKOVÁ OMÍTKA, MALBA
1.22	SKLAD ODPADU	4,44	KERAMICKÁ DLAŽBA	OBKLAD DO V= 1,5M	ŠTUKOVÁ OMÍTKA, MALBA
1.23	KANCELÁŘ	17,77	KERAMICKÁ DLAŽBA	ŠTUKOVÁ OMÍTKA, MALBA	ŠTUKOVÁ OMÍTKA, MALBA
1.24	RAMPA		BETON	FASÁDNÍ ZATEPLOVACÍ SYSTEM	

HP:	ZDP, PROJEKTANT:	VYPRACOVAL:	Gono Stojanov	
ING. MILAN KROUPA	G. STOJANOV	G. STOJANOV	Odiešis 62, Vyspořany 190 00, Praha 9	
INVESTOR:	MĚSTSKÁ ČÁST PRAHA 12, GENERALA ŠŠKY 2375/6, PRAHA 4		tel.222 521 524,605 727 037	
PRŮJ:	REKONSTRUKCE ŠKOLNÍ KUCHYNĚ ZS ŽÁRUBOVA, K.Ú. KAMÝK		FORMÁT: A4	
MÍSTO STAVBY:	ŽÁRUBOVA 977/47, PRAHA 12		DATUM: ŘÍJEN 2025	
ČASŤ:	ZDRAVOTNĚ TECHNICKÉ INSTALACE		STUPĚŇ PD: D.2. ZT1	
OBSAH:	VODOVOD – PŘÍZEMÍ		MĚŘÍTKO: 1:50	
			Č. PRŮJEDY: 07	

NEJ PŘEDVĚTEM PD