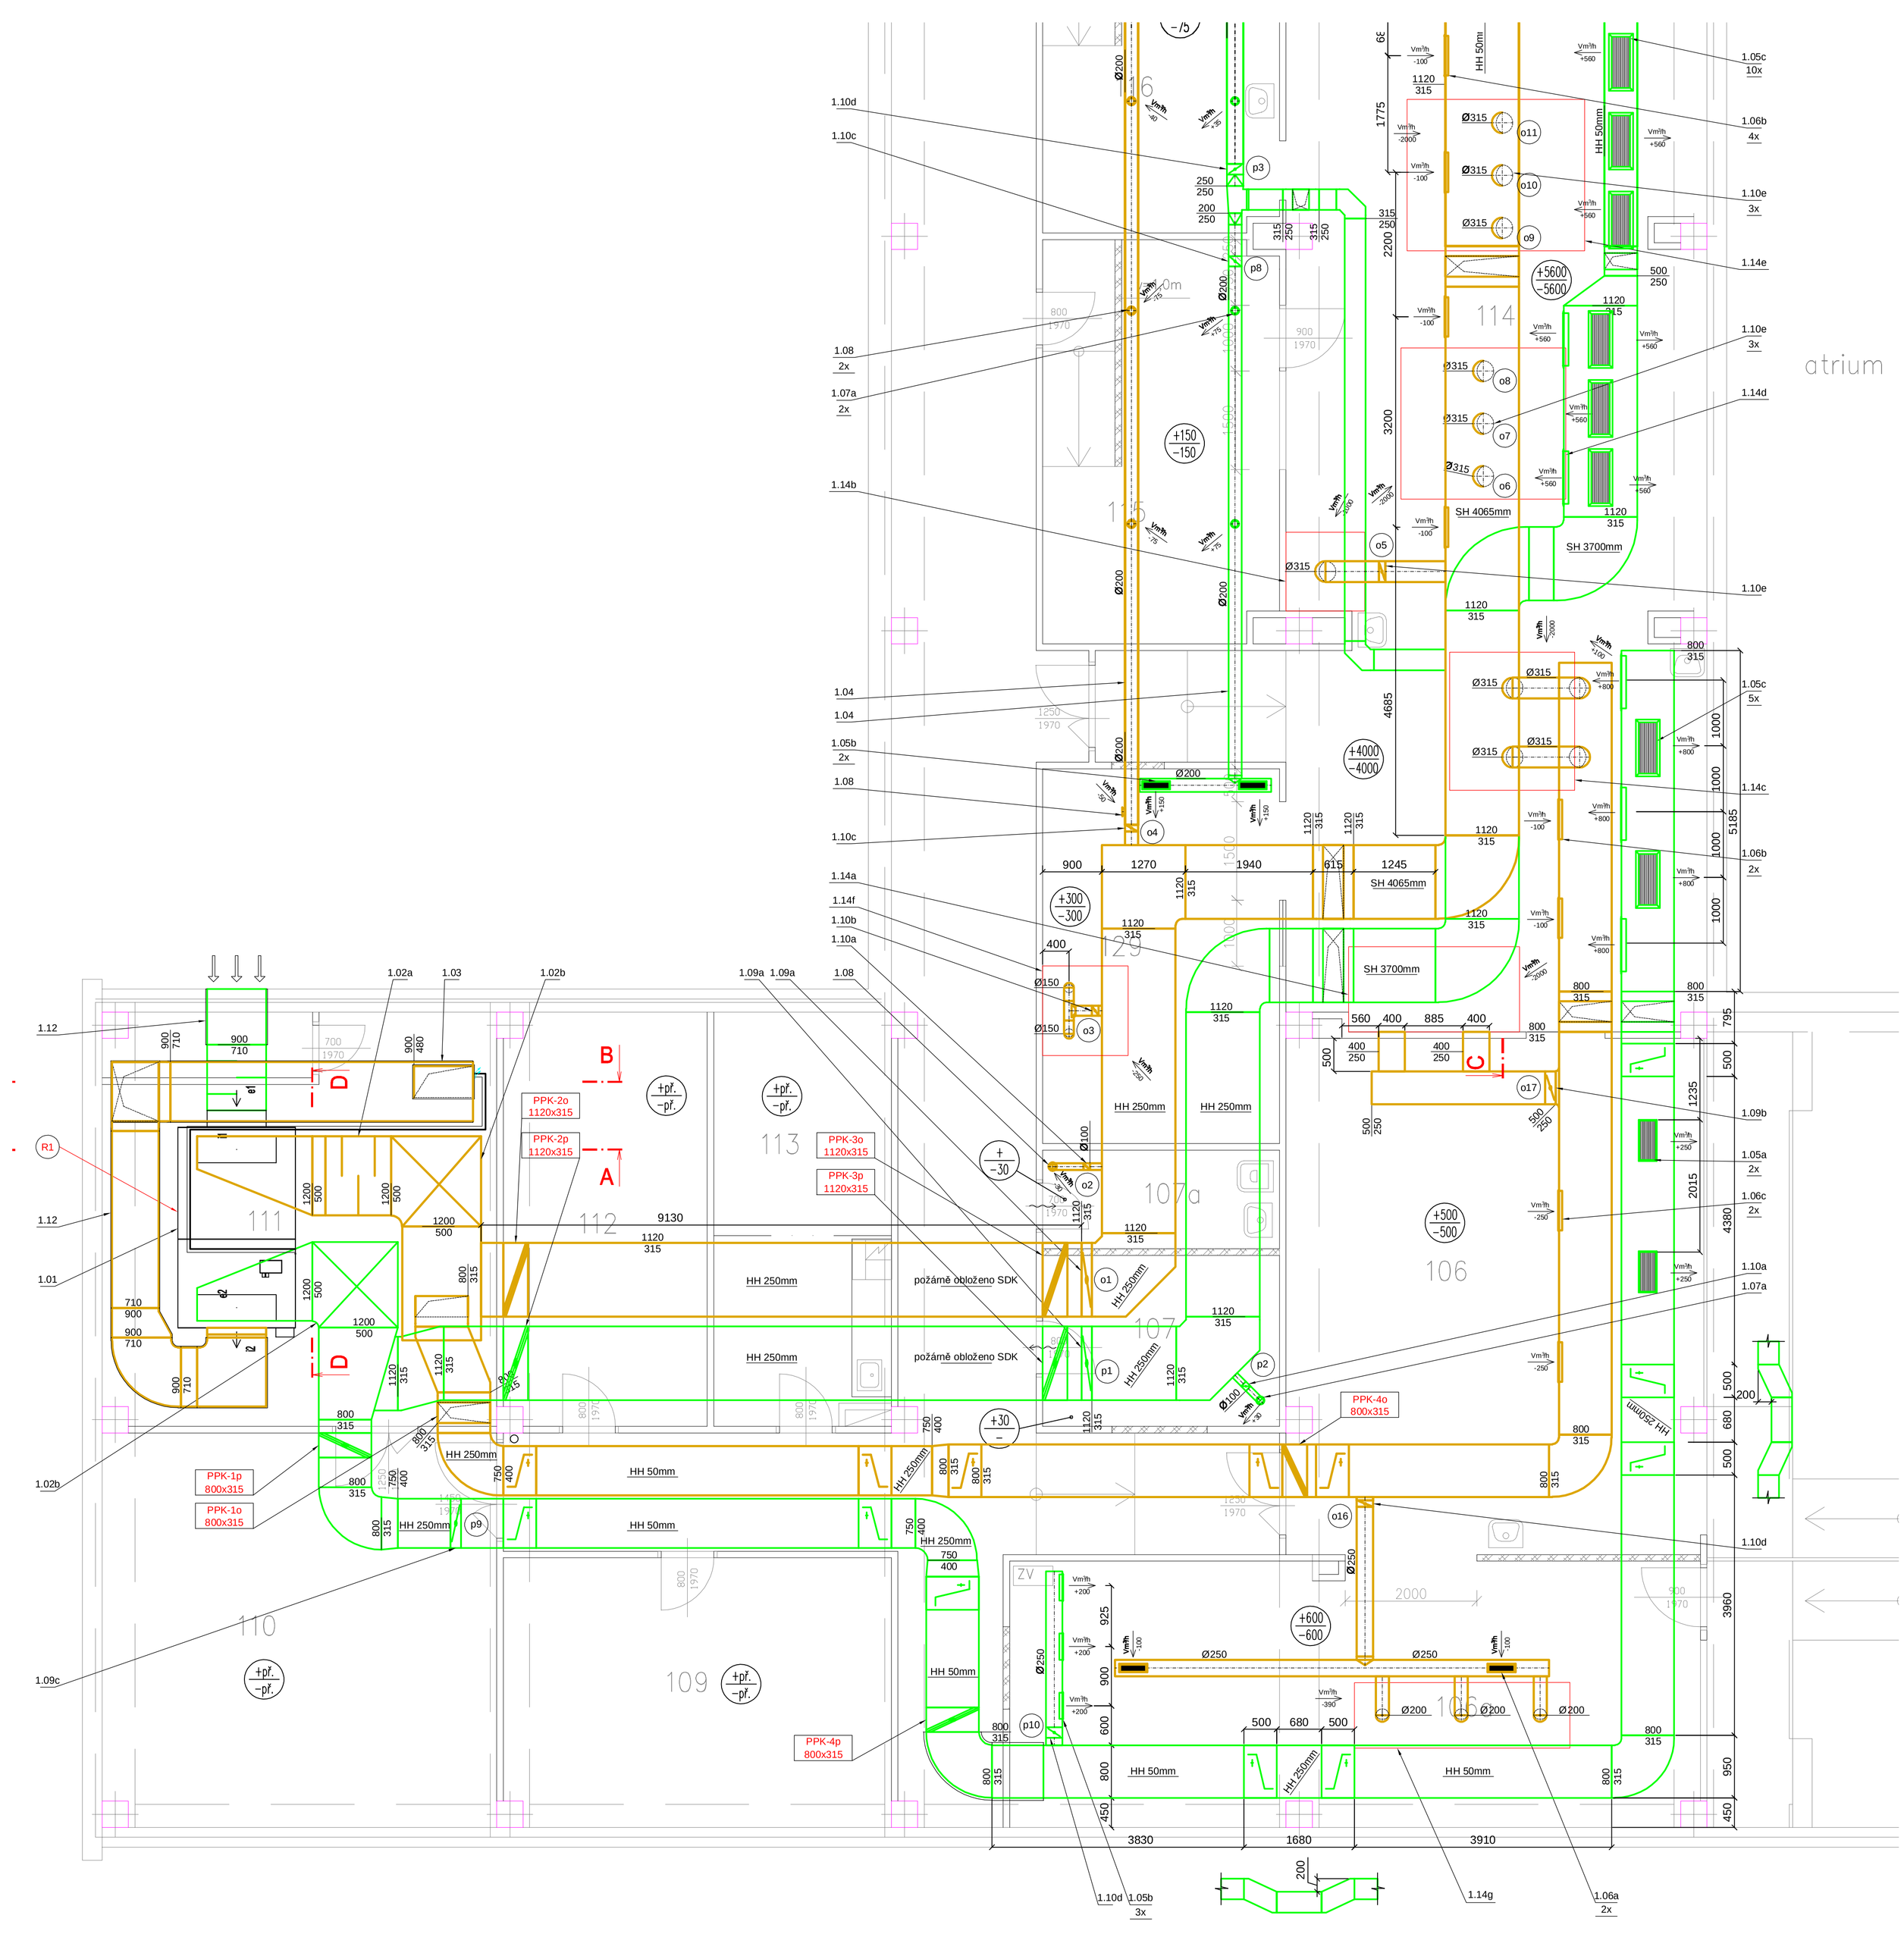

Legenda:

- Sono Flex-hadice
- Přívodní / odvodní prvek (anemostat, výustka, talířový ventil)
- čtverhranné potrubí
- Spiro potrubí se zatmelenými spárami
- Výfuk (přívod) vzduchu
- Sání (odvod) vzduchu
- Množství přiváděného vzduchu / Množství odváděného vzduchu
- Venkovní jednotka CHL - TČ
- Chladivivé potrubí

PŘÍVOD VZDUCHU

	rozměr mm	množství vzduchu m3/h
p1	1120x315	6945
p2	Ø 100	30
p3	Ø 250	865
p4	Ø 100	75
p5	Ø 100	60
p6	Ø 200	530
p7	Ø 150	200
p8	Ø 200	450
p9	750x400	5100
p10	Ø 250	600

ODTAH VZDUCHU

	rozměr mm	množství vzduchu m3/h
o1	1120x315	6870
o2	Ø 100	30
o3	Ø 150	250
o4	Ø 200	400
o5	Ø 315	1000
o6	Ø 315	660
o7	Ø 315	660
o8	Ø 315	660
o9	Ø 315	660
o10	Ø 315	660
o11	Ø 315	660
o12	Ø 250	790
o13	Ø 200	250
o14	Ø 150	250
o15	Ø 100	75
o16	Ø 250	600
o17	500x250	2000

Soupis požárních klapek

	Rozměr	Napájení
PPK_1p	800x315	230V
PPK_1o	800x315	230V
PPK_2p	1120x315	230V
PPK_2o	1120x315	230V
PPK_3p	1120x315	230V
PPK_3o	1120x315	230V
PPK_4p	800x315	230V
PPK_4o	800x315	230V

Pozn.: Požární klapky jsou napájeny 230V - pod proudem otevřeno

10/2019

VEDOUCÍ STAV.	VEDOUCÍ PROJEKTANT		
	MIKRO PRAHA, spol. s r.o.		
ZODPOV. PROJEKTANT: ING. Martin Šulc	VYPRACOVAL: ING. Martin Šulc	KRESLIL:	KONTROLOVAL:
KRAJ: PRAHA	OBEC: GŘAD PRAHA 12	FORMÁT	
INVESTOR: MĚSTSKÁ ČÁST PRAHA 12, PÍSKOVÁ 830/25, 143 00 PRAHA 4 – MODŘANY		DATUM	ŘÍJEN 2019
REKONSTRUKCE ŠKOLNÍ KUCHYNĚ ZŠ RAKOVSKÉHO 3136/1, PRAHA 12		UČEL ČÍS.ZAKÁZKY ČÍSLO KOPIE	DPS 17 – 2019
		ARCH. ČÍSLO	
PŮDORYS 3.NP - VZDUCHOTECHNIKA - 1.ČÁST		MĚŘÍTKO 1:50	ČÍSLO VÝKRESU
		PROFESE	D) VZT