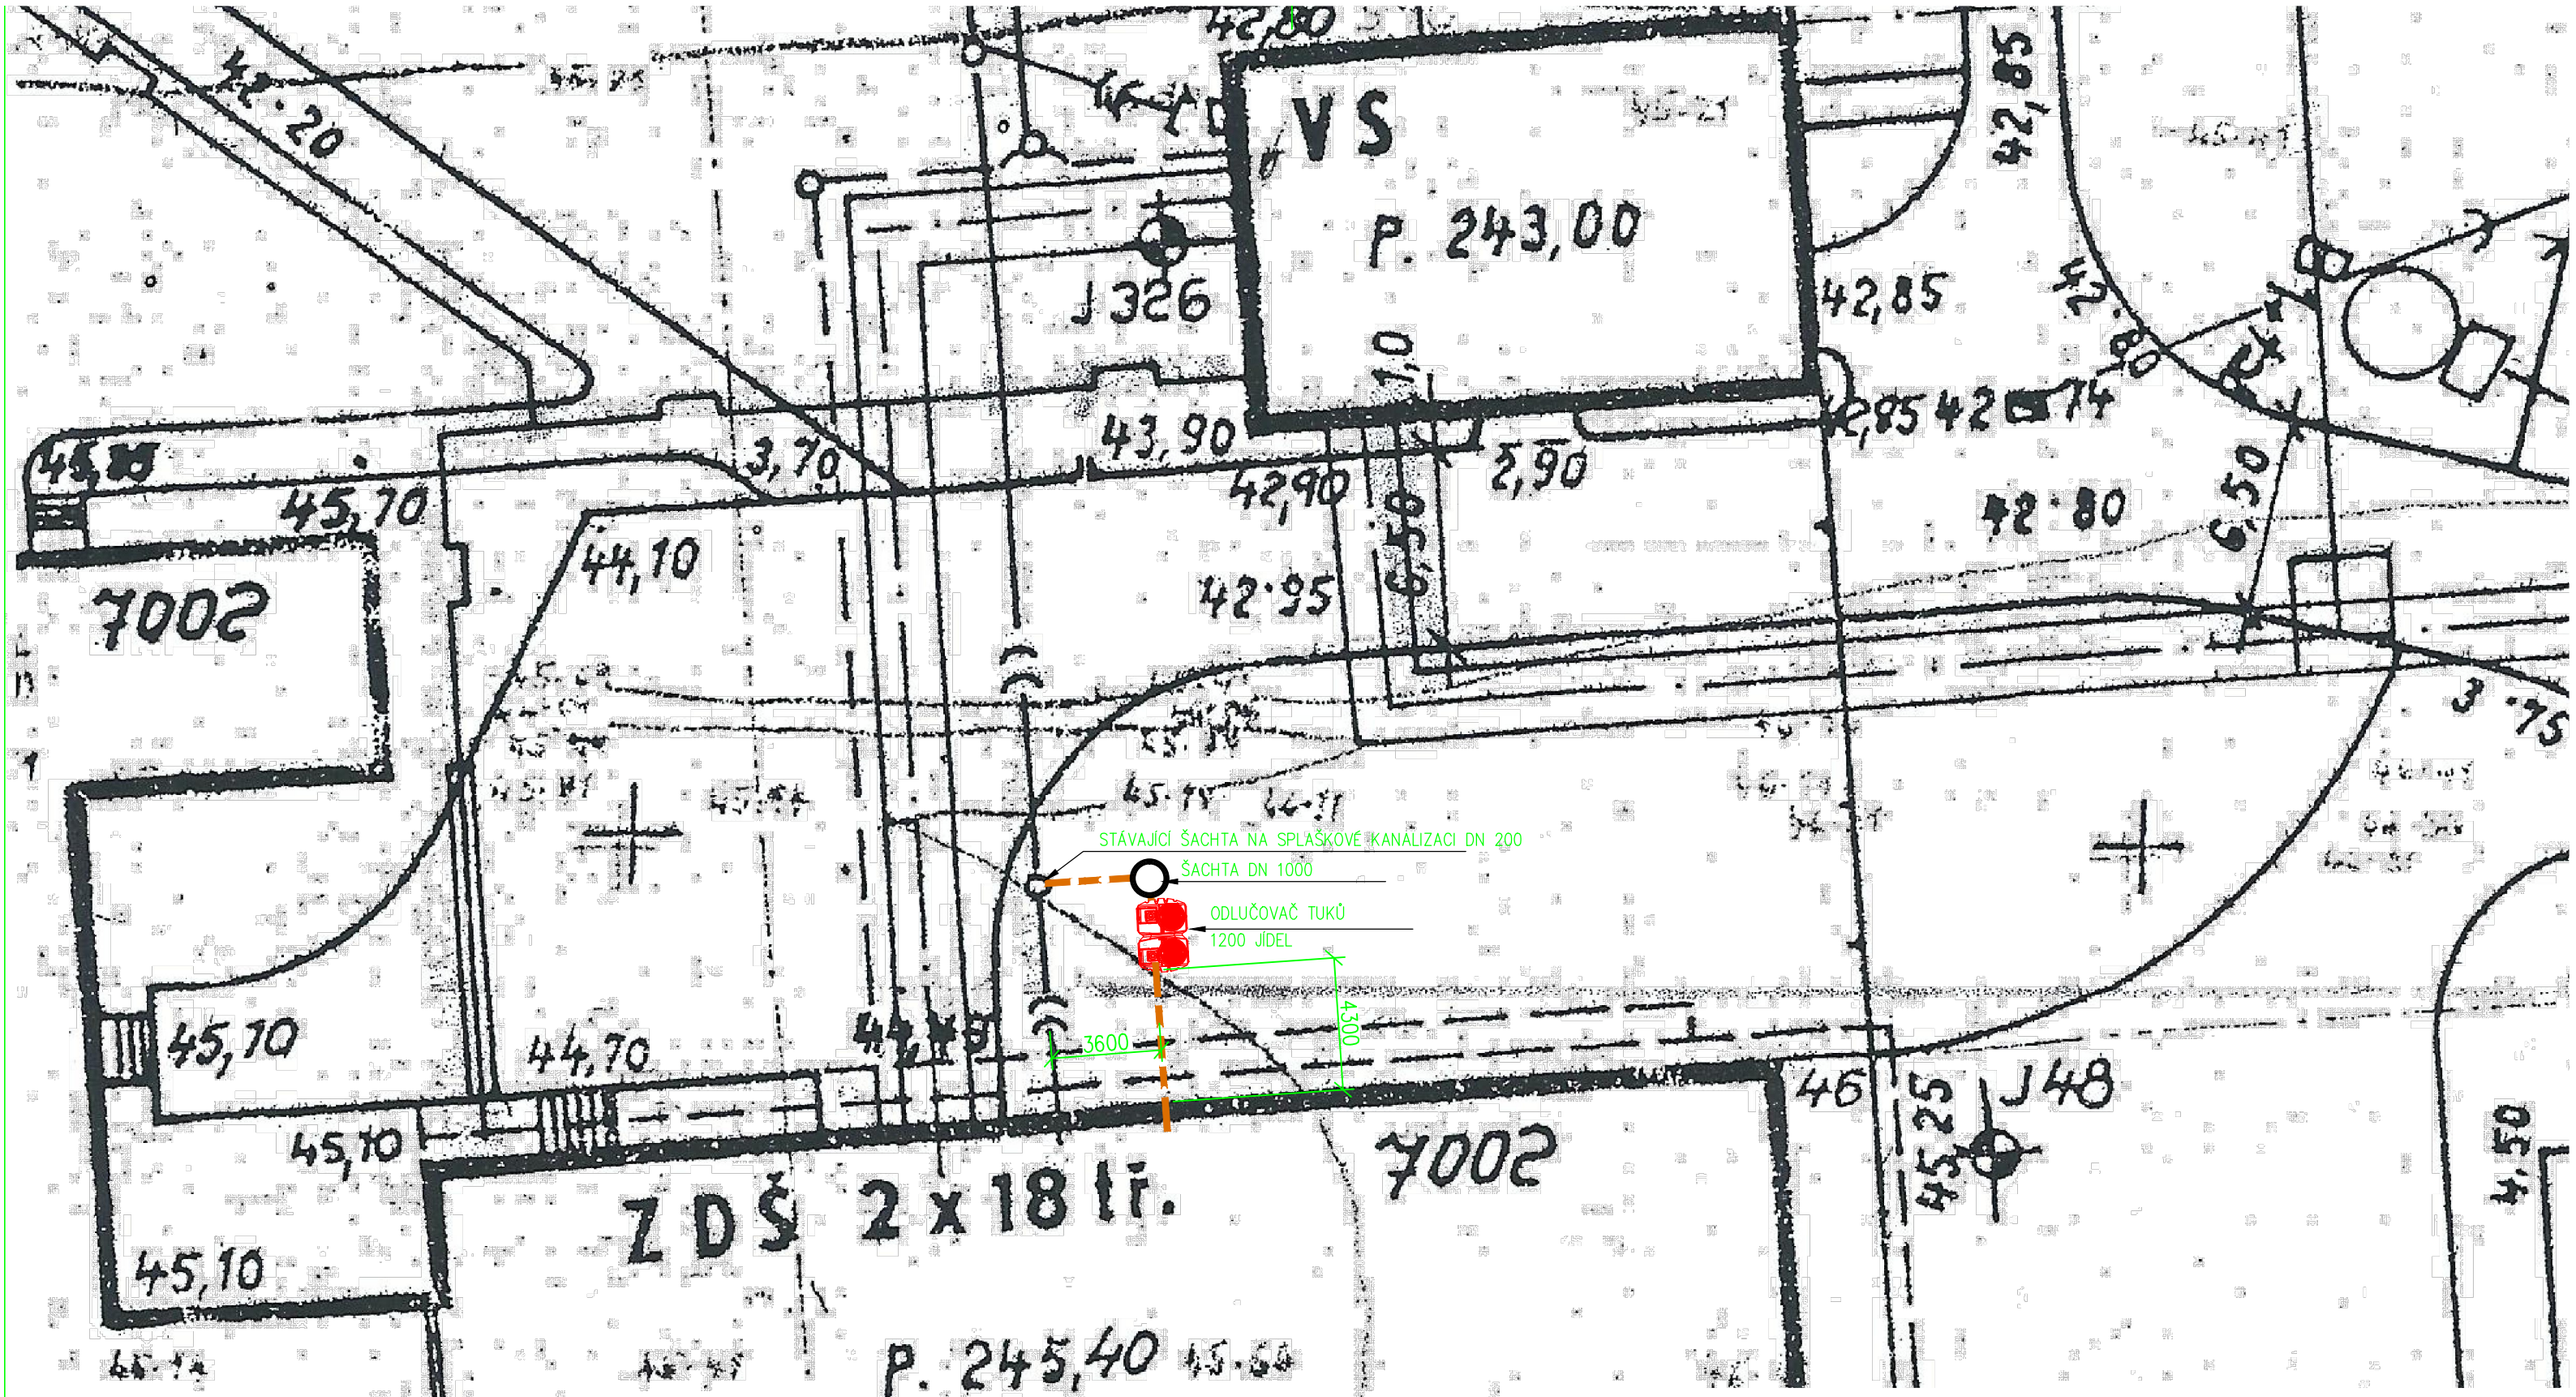

VEDOUCÍ STAV.			VEDOUCÍ PROJEKTANT		
STAV.			MIKRO PRAHA s.r.o.		
ZODPOV. PROJEKTANT	VYPRACOVAL	KRESLIL	KONTROLOVAL	ČÍSLO KOPIE	
GAŇO STOJANOV	GAŇO STOJANOV	GAŇO STOJANOV			
KRAJ PRAHA		OBEC. ÚŘAD PRAHA 12		FORMÁT	2A4
INVESTOR MĚSTSKÁ ČÁST PRAHA 12, PÍSKOVÁ 830/25, 143 00 PRAHA 4 – MODŘANY				DATUM	ŘÍJEN 2019
REKONSTRUKCE ŠKOLNÍ KUCHYNĚ ZŠ RAKOVSKÉHO 3136/1, PRAHA 12				UČEL ČÍS.ZAKÁZKY	DPS 17–2019
				ARCH. ČÍSLO	.
SITUACE				MĚŘÍTKO 1:200	ČÍSLO VÝKRESU 02
				PROFESE	ZTI