



1.NADZEMNÍ PODLAŽÍ

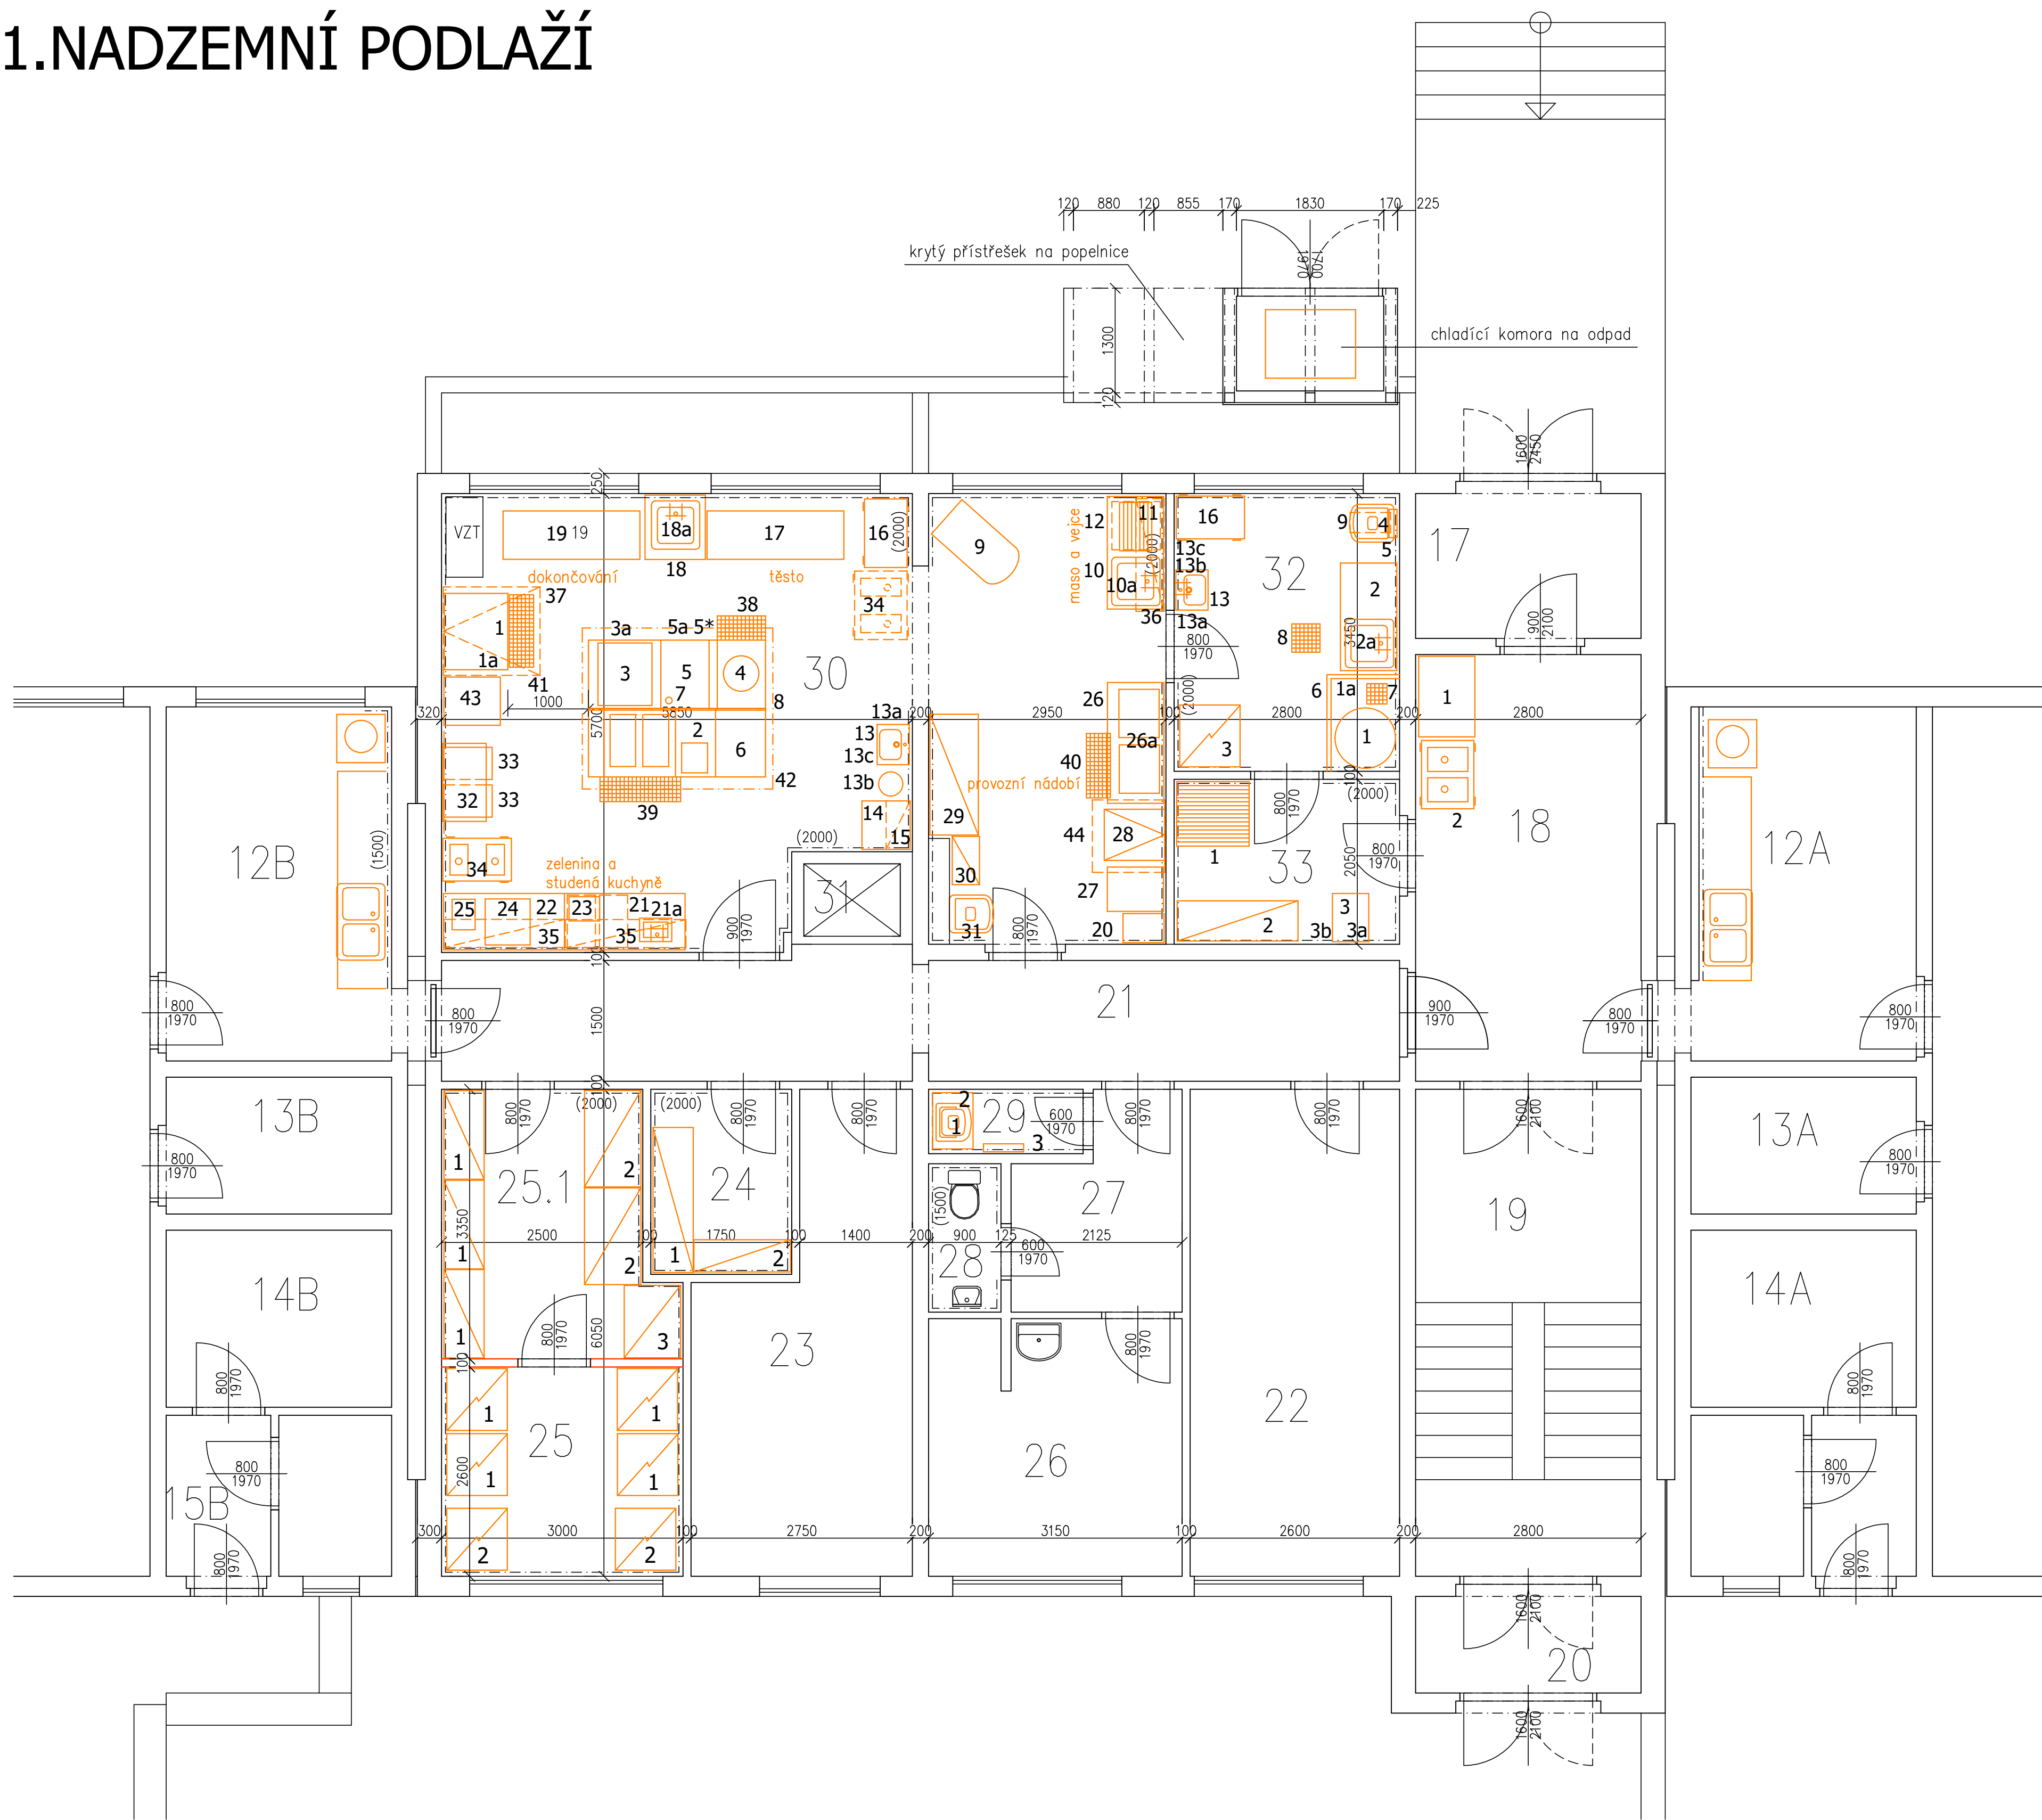

Tabulka místností					
Číslo	Název	Plocha [m²]	Stěny	Strop	Podlaha
12	PŘÍPRAVNA JIDEL	11,98	OMÍTKA VÁPENOCEMENTOVÁ ŠTUKOVÁ	MALBA	PVC
12B	PŘÍPRAVBA JIDEL	12,32	OMÍTKA VÁPENOCEMENTOVÁ ŠTUKOVÁ	MALBA	PVC
13	SKLAD HRAČEK	4,76	OMÍTKA VÁPENOCEMENTOVÁ ŠTUKOVÁ	MALBA	PVC
13B	SKLAD HRAČEK	4,76	OMÍTKA VÁPENOCEMENTOVÁ ŠTUKOVÁ	MALBA	PVC
14	SKLAD ZAHRADNÍCH HRAČEK	6,16	OMÍTKA VÁPENOCEMENTOVÁ ŠTUKOVÁ	MALBA	KERAMICKÁ DLAŽBA
14B	SKLAD ZAHRADNÍCH HRAČEK	6,16	OMÍTKA VÁPENOCEMENTOVÁ ŠTUKOVÁ	MALBA	KERAMICKÁ DLAŽBA
15	LETNÍ UMÝVÁRNA	5,48	OMÍTKA VÁPENOCEMENTOVÁ ŠTUKOVÁ	MALBA	KERAMICKÁ DLAŽBA
15B	LETNÍ UMÝVÁRNA	5,48	OBKLAD V=2,0 M	MALBA	KERAMICKÁ DLAŽBA
17	ZADVEŘÍ	5,04	OMÍTKA VÁPENOCEMENTOVÁ ŠTUKOVÁ	MALBA	KERAMICKÁ DLAŽBA
18	CHODBA	14,85	OMÍTKA VÁPENOCEMENTOVÁ ŠTUKOVÁ	MALBA	KERAMICKÁ DLAŽBA
19	CHODBA, SCHODIŠTĚ	16,94	OMÍTKA VÁPENOCEMENTOVÁ ŠTUKOVÁ	MALBA	KERAMICKÁ DLAŽBA
20	ZADVEŘÍ	3,36	OMÍTKA VÁPENOCEMENTOVÁ ŠTUKOVÁ	MALBA	KERAMICKÁ DLAŽBA
21	CHODBA	18,07	OMÍTKA VÁPENOCEMENTOVÁ ŠTUKOVÁ	MALBA	KERAMICKÁ DLAŽBA
22	KANCELÁŘ VEDOUČÍ KUCHYNĚ	15,73	OMÍTKA VÁPENOCEMENTOVÁ ŠTUKOVÁ	MALBA	PVC
23	DENNÍ MÍSTNOST	13,4	OMÍTKA VÁPENOCEMENTOVÁ ŠTUKOVÁ	MALBA	PVC
24	SKLAD ČISTIČÍCH PROSTŘEDKŮ	4,03	OMÍTKA VÁPENOCEMENTOVÁ ŠTUKOVÁ	MALBA	PVC
25	CHLADICÍ SKLAD	8,85	OBKLAD V=2,0 M	MALBA	PVC
25.1	SUCHÝ SKLAD	7,8	OBKLAD V=2,0 M	MALBA	PVC
26	ŠATNA, UMÝVÁRNA ZAMĚSTNANCŮ	9,97	OMÍTKA VÁPENOCEMENTOVÁ ŠTUKOVÁ, ČÁST. OBKLAD	MALBA	PVC
27	PŘEDSÍŇ	4,94	OMÍTKA VÁPENOCEMENTOVÁ ŠTUKOVÁ	MALBA	PVC
28	WC	1,66	OBKLAD V=1,5 M	MALBA	PVC
29	OKLIDOVÁ KOMORA	1,31	OMÍTKA VÁPENOCEMENTOVÁ ŠTUKOVÁ	MALBA	PVC
30	KUCHYŇ	48,32	OBKLAD V=2,0 M	MALBA	ALTRO
31	VÝTAH	1,08	DLE TYPU VÝTAHU	DLE TYPU VÝTAHU	PVC
32	HRUBÁ PŘÍPRAVNA	9,66	OBKLAD V=2,0 M	MALBA	ALTRO
33	SKLAD BRAMBOR	5,74	OBKLAD V=2,0 M	MALBA	ALTRO

- LEGENDA MATERIÁLŮ
- STÁVAJÍCÍ KONSTRUKCE – ŽB STĚNY – PANELY
 - STÁVAJÍCÍ VNITŘNÍ PŘÍČKY – PANELY (OHLÝ CDM)
 - STÁVAJÍCÍ ŽB KONSTRUKCE ANGL. DVORKŮ
 - NOVÁ POROBETONOVÁ PŘÍČKA
 - NOVÉ VZT POTRUBÍ POD STROPEM Č. XXX

±0,000=266,90

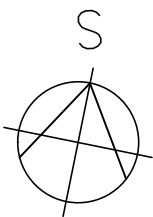

Výpracoval ING. M. ROTREKLOVÁ	Zodp. projektant ING. MILAN KROUPA	Tech. kontrola	formát
Kreslil ING. M. ROTREKLOVÁ			
Investor MĚSTSKÁ ČÁST PRAHA 12, GEN. ŠÍŠKY 2375/6, PRAHA 4			datum ÚNOR 2024
AKOS REKONSTRUKCE ŠKOLNÍ KUCHYNĚ MŠ MONTESSORI - AKTUALIZACE DPS URBÁNKOVA 3347/2, PRAHA 12			účel DPS AKTUALIZACE
			č. zakázky 01-2024
			č. kopie
			archivní č.
Obsah výkresu PŮDORYS 1.NP - GASTRO			Měřítko 1:50
			Č. výkresu 1