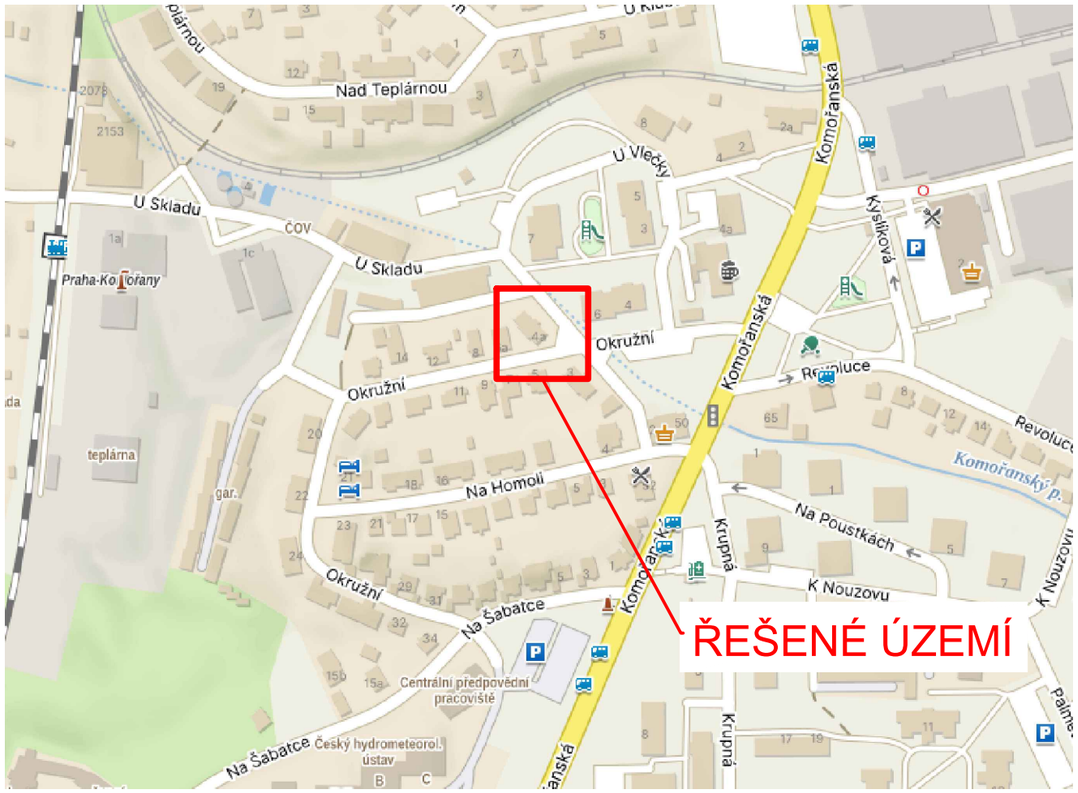

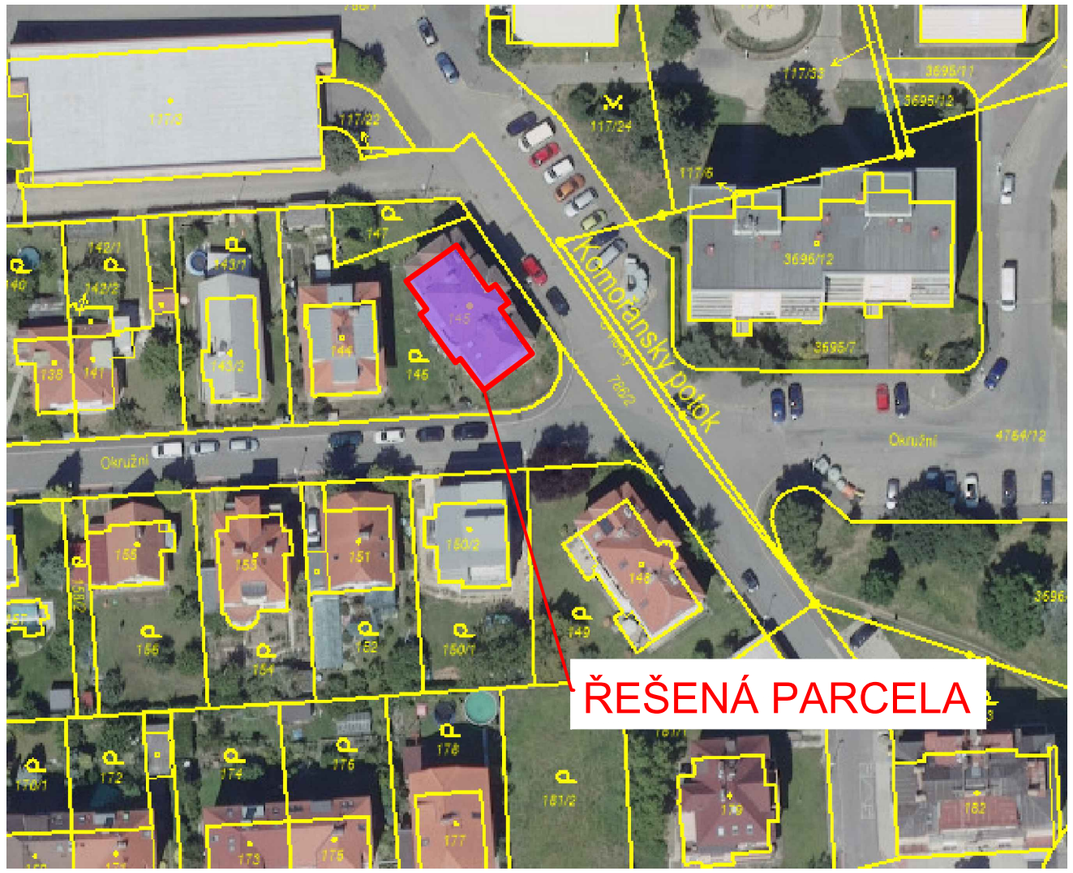

HIP, Projektant části		Vypracoval	Zodp. projektant
REINVEST spol. s.r.o. K Novému Dvoru 897/66 142 00 Praha 4 IČO: 654 10 840	REINVEST	Ing. Martin Uher Ing. Milan Matějovic tel.: +420 607 218 879	Ing. Martin Uher ČKAIT 0013892
Stavebník	Městská část Praha 12, Generála Šišky 2375/6, 143 00 Praha 12 IČO: 00231151		
Místo stavby	pozemek parc. č. 145, k.ú. Komořany adresní místo: Okružní 2030/4A, 143 00 Praha 12 - Komořany		
Obec	Praha 12 - Komořany		

Autorizační razítko

Akce

STAVEBNÍ ÚPRAVY BD KOMOŘANY
Okružní 2030/4a

Část PD	C. SITUAČNÍ VÝKRESY		Stupeň	DPS
			Datum	08 / 2024
Výkres	SITUACE ŠIRŠÍCH VZTAHŮ	Č. výkresu C 01	Měřítko 1:1000	Formát 2x A4

Paré