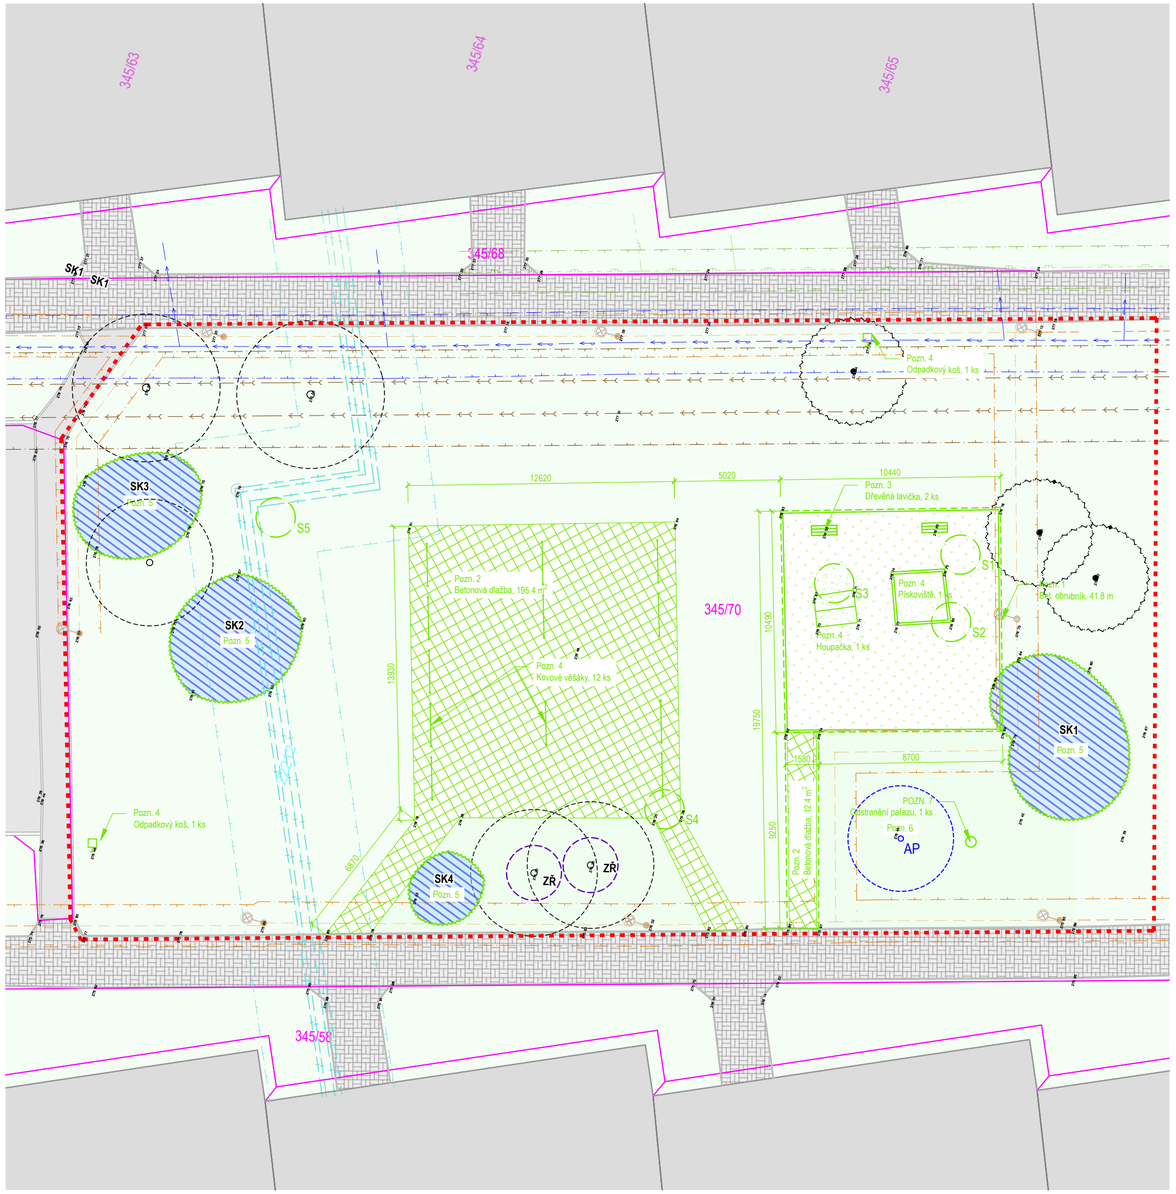

LEGENDA

hranice staveniště / hranice území dotčeného stavbou

LEGENDA STÁVAJÍCÍHO STAVU

- katastr / hranice parcel s jejich označením
- stávající budovy
- zpevněná plocha - beton / asfaltobeton
- zpevněná plocha - pochozí - betonová zámková dlažba
- nezpevněná plocha - pochozí - stávající trávník
- výškové body stávajícího terénu
- stávající dopravní značka / informační tabule
- stávající veřejné osvětlení
- stávající odpadní koše
- stávající hydrant

LEGENDA SÍTÍ

- Vodovod (PVK, a.s.)
- Kanalizace (PVK, a.s.)
- Vedení plynu - NTL (Pražská plynárenská Distribuce, s.r.o.) OC150 1975
- Teplovod (Pražská teplárenská a.s.)
- Vedení veřejného osvetlění (Technologie hlavního města Prahy, a.s.)

LEGENDA INVENTARIZACE

- skupina keřů určená k odstranění nevyžadující povolení
- skupina keřů určená k odstranění vyžadující povolení
- stromy stávající listnaté
- stromy stávající jehličnaté
- individuální ochrana kmene, bednění výšky 2 m
- stromy určené k odstranění nevyžadující povolení
- stromy určené k odstranění podléhající povolení
- navrhované stromy
- ZŘ zdravotní řez

DENDROLOGIE

STROMY:

AN	Acer platanoides /javor mléč/, OK 93 cm	1 ks

SKUPINY KEŘŮ:

SK1	Sambucus nigra /bez černý/ + Spirea /tavolník/ Rosa canina /růže/	38.3 m²
SK2	Sambucus nigra /bez černý/ + Spirea /tavolník/	28.8 m²
SK3	Syringa /šeřík/	23.9 m²
SK4	Cotoneaster salicifolius /Skalník vrbolistý/	9.3 m²

PŘÍPRAVA ÚZEMÍ

- bourací práce - odstranění betonové dlažby včetně podkladních vrstev, ZP4 207,8 m²
- bourací práce - odstranění písčito-travnaté plochy
- bourací práce - odstranění stávajících obrubníků včetně základů
- S1 vyznačení pozice kopané sondy

POZNÁMKA

1. Odstranění betonových zahradních obrubníku lemujících zpevněnou plochu, včetně všech základových konstrukcí a podkladních vrstev, s jejich následným využitím v projektu není uvažováno, délka 63,5 bm
2. Odstranění plochy z betonové dlažby 33x33 cm, včetně podkladních vrstev o celkové tloušťce 250 mm, oblast odstranění je stanovena ve výkrese
3. Odstranění dřevěných laviček, včetně případných základových a kotvících konstrukcí, s jejich následným využitím v projektu není uvažováno
4. Odstranění herních prvků a mobiliáře, včetně základových a kotvících konstrukcí, s jejich následným využitím v projektu není uvažováno - 12ks věšáků, 2ks koše, 2ks lavička, 1ks pískoviště, 1ks houpačka
5. Kácení dřevin nevyžadující povolení - dřeviny budou pokáceny v nadzemní části v rámci vegetačního klidu, a to v rámci předprojektové přípravy provedené MČ Praha 12 - v rámci revitalizace parku budou odstraněny pařeny a kořenový systém dřevin
6. Kácení dřevin vyžadující povolení OŽP - dřeviny budou pokáceny v nadzemní části v rámci vegetačního klidu, a to v rámci předprojektové přípravy provedené MČ Praha 12 - v rámci revitalizace parku budou odstraněny pařeny a kořenový systém dřevin
7. Odstranění pařezu pokáceného stromu včetně kořenového systému

Veškeré stavební činnosti musí probíhat na pozemku investora a nesmí zasahovat mim staveniště vytyčené na pozemku investora. Nesmí dojít k znečištění či narušení sousedních pozemekú. Rovněž platí pro zařízení staveniště a deponii ponechávaných herních prvků a mobiliáře.

Rozměry konstrukcí a skladeb jsou pouze přibližné stanovené na základě provedených sond a poskytnutého geodetického zaměření, nutno ověřit přímo na stavbě.

V rámci stavby se předpokládá možnost zpětného využití zemin a podkladních vrstev ze stávajících zpevněných ploch. Jejich opětovné použití je podmíněno provedením laboratorních zkoušek výluhů, kterými bude prokázána jejich vhodnost pro další použití a jejich zdravotní a environmentální nezávadnost.

Stavební činnosti nesmí dojít k poškození stávajících stromů, včetně kořenové soustavy. Veškeré práce v bezprostřední blízkosti stromů a jejich kořenů budou prováděny ručně. Novými konstrukcemi nesmí dojít k přímému zasažení jakýchkoliv kořenů stromů.

Rozměry navržené zpevněné plochy budou určeny v rámci AD

Veškeré nejasnosti nebo zjištění rozporu v projektové dokumentaci je nutné kontaktovat architekta projektu a nejasnosti nebo konflikt s ním vyřešit, za neschválené změny nepřebírá autor projektu zodpovědnost.

SKLADBA ZP1

	tloušťka [mm]
- Hlína s příměsí písku	100 mm
- Hlína s příměsí písku	220 mm
- Kamenivo	>100 mm

Skutečné tloušťky nutno ověřit provedením sodny zpevněnou plochou (byla provedena kopaná sonda S1)

SKLADBA ZP2

	tloušťka [mm]
- Písek	200-250 mm
- Hlína s příměsí písku	100 mm
- Hlína s příměsí písku	220 mm
- Kamenivo	>100 mm

Skutečné tloušťky nutno ověřit provedením sodny zpevněnou plochou (byla provedena kopaná sonda S2)

SKLADBA ZP3

	tloušťka [mm]
- Písek	50 mm
- Hlína s příměsí písku	100 mm
- Hlína s příměsí písku	220 mm
- Kamenivo	>100 mm

Skutečné tloušťky nutno ověřit provedením sodny zpevněnou plochou (byla provedena kopaná sonda S3)

SKLADBA ZP4

	tloušťka [mm]
- Betonová dlažba 33x33cm	40 mm
- Betonová mazanina	50 mm
- Podkladní zemina	> 200 mm
- Původní terén	

Skutečné tloušťky nutno ověřit provedením sodny zpevněnou plochou (byla provedena sonda S4 pouze neinvazivní metodou, v místě poškození zpevněné plochy)

SKLADBA ZP5

	tloušťka [mm]
- Hlína	100 mm
- Navážka - hlína s příměsí kamení a stavební suti	200 mm
- Původní terén	

Skutečné tloušťky nutno ověřit provedením sodny zpevněnou plochou (byla provedena kopaná sonda S5)

Název stavby:

Přeměna sídlištních ploch – II. etapa - Vnitroblok Seidlova Shopkova

Ing. arch. Václav Kocián
Digitální podpis: 12.01.2026 19:29
Důvod podpisu: Jsem autorem tohoto dokumentu.

Nadmořská výška: **0,000 = 276,600 m n. m.**

Číslo zakázky: **247-02**

Obec: **Praha [554782]**

Katastrální území: **Kamýk [728438]**

Parcelní číslo: **345/70**

Stavebník:
Městská část Praha 12
adresa: Generála Šišky 2375/6, 143 00 Praha 4 - Modřany ČR
IČO: 00231151
tel.: +420 244 028 208, email: informace@praha12.cz
zastoupeno: Ing. Vojtěch Kos, MBA, starosta
tel.: +420 774 466 560 , email: kos.vojtech@praha12.cz

Generální projektant:
HUA HUA ARCHITECTS s.r.o.
Porážka 459/2, Brno 602 00
IČO: 095 46 146
tel.: +420 773 264 222, email: info@huahua.cz; dat. schránka: xj2krnba www.huahua.cz

Zodpovědný projektant:
Ing. arch. Václav Kocián
tel.: +420 773 264 222, email: kocian@huahua.cz

Projektant profesní části:
Ing. arch. Václav Kocián
tel.: +420 773 264 222, email: kocian@huahua.cz

vypracovala: Ing. Barbora Malá
tel.: +420 737 200 644, email: projekce@huahua.cz

Schéma objektu:

Autorizační razítko:

Měřítko: **1:200**

Formát: **610 x 297 mm**

Orientace:

Stavební objekt:
SO 01 Revitalizace sídlištní plochy

Část projektu:
D.1.1 Architektonicko - stavební řešení

Stupeň zpracování projektu:
Dokumentace pro výběr dodavatele

Název výkresu:

Situace - bourací práce

Číslo paré:

Datum: **09.01.2026**

Revize: **00**

Číslo výkresu: **D.1.1.3.1**