


PŮDORYS 2. NP - STÁVAJÍCÍ STAV A BOURÁNÍ

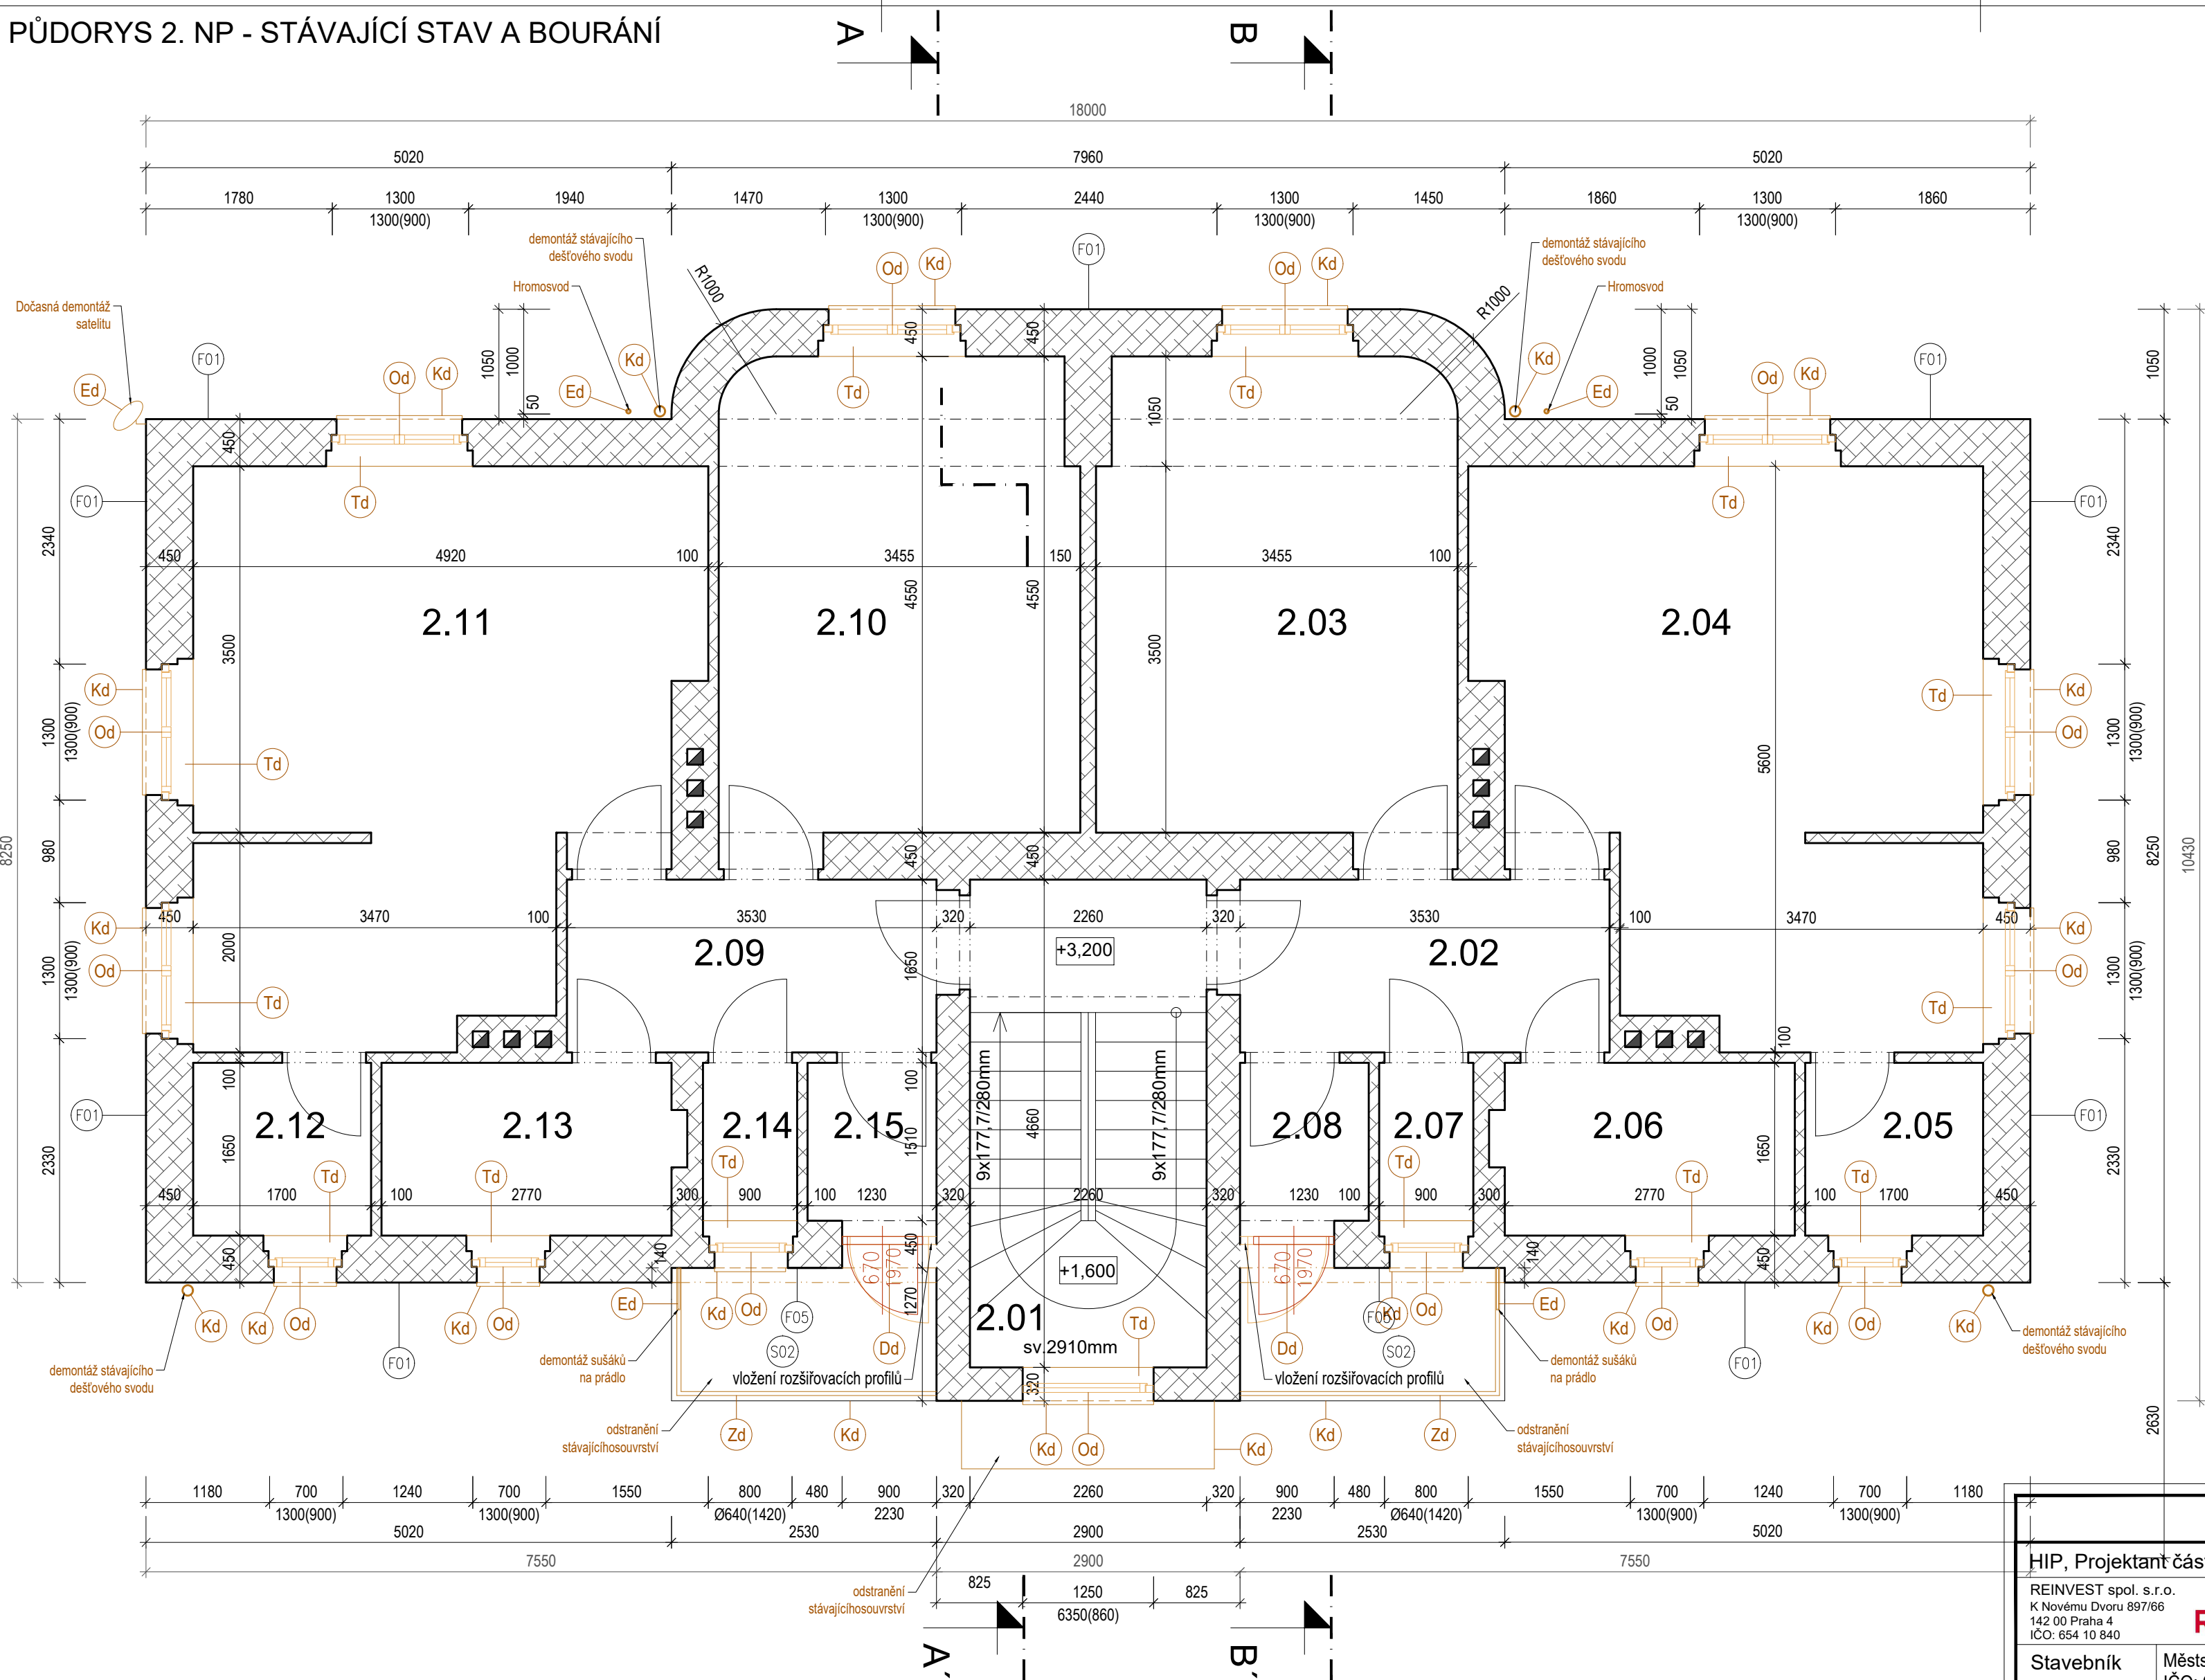

LEGENDA MÍSTNOSTÍ

	ČÍSLO	ÚČEL	PLOCHA	PODLAHA	STĚNY	STROP
BYT Č.3	2.01	CHODBA A SCHOD.	10,5m <sup>2</sup>	KERAMICKÁ DLAŽBA	ŠTUK. OMÍTKA	ŠTUK. OMÍTKA
	2.02	PŘEDSÍŇ	5,8m <sup>2</sup>	KERAMICKÁ DLAŽBA	ŠTUK. OMÍTKA	ŠTUK. OMÍTKA
	2.03	LOŽNICE	15,4m <sup>2</sup>	LINOLEUM	ŠTUK. OMÍTKA	ŠTUK. OMÍTKA
	2.04	OBÝVACÍ POKOJ	23,5m <sup>2</sup>	LINOLEUM	ŠTUK. OMÍTKA	ŠTUK. OMÍTKA
	2.05	SPÍŽ	2,8m <sup>2</sup>	LINOLEUM	ŠTUK. OMÍTKA	ŠTUK. OMÍTKA
	2.06	KOUPELNA	4,6m <sup>2</sup>	KERAMICKÁ DLAŽBA	KERAM. DLAŽBA	ŠTUK. OMÍTKA
	2.07	WC	1,3m <sup>2</sup>	KERAMICKÁ DLAŽBA	KERAM. DLAŽBA	ŠTUK. OMÍTKA
	2.08	KOMORA	1,8m <sup>2</sup>	KERAMICKÁ DLAŽBA	ŠTUK. OMÍTKA	ŠTUK. OMÍTKA
BYT Č.4	2.09	PŘEDSÍŇ	5,8m <sup>2</sup>	KERAM. DLAŽBA	ŠTUK. OMÍTKA	ŠTUK. OMÍTKA
	2.10	LOŽNICE	15,4m <sup>2</sup>	LINOLEUM	ŠTUK. OMÍTKA	ŠTUK. OMÍTKA
	2.11	OBÝVACÍ POKOJ	23,5m <sup>2</sup>	LINOLEUM	ŠTUK. OMÍTKA	ŠTUK. OMÍTKA
	2.12	SPÍŽ	2,8m <sup>2</sup>	LINOLEUM	ŠTUK. OMÍTKA	ŠTUK. OMÍTKA
	2.13	KOUPELNA	4,6m <sup>2</sup>	KERAMICKÁ DLAŽBA	KERAM. DLAŽBA	ŠTUK. OMÍTKA
	2.14	WC	1,3m <sup>2</sup>	KERAMICKÁ DLAŽBA	KERAM. DLAŽBA	ŠTUK. OMÍTKA
	2.15	KOMORA	1,8m <sup>2</sup>	LINOLEUM	ŠTUK. OMÍTKA	ŠTUK. OMÍTKA

LEGENDA STÁVAJÍCÍCH KONSTRUKCÍ A PRVKŮ:

- STÁVAJÍCÍ ZDIVO Z PLNÝCH CIHEL (obvodové a vnitřní zdivo)
- 1.01

ČÍSLA MÍSTNOSTÍ STÁVAJÍCÍHO STAVU OBJEKTU
- ±0,000

VÝŠKOVÁ ÚROVEŇ STÁVAJÍCÍ PODLAHY
- v.3,32

ZAMĚŘENÁ VÝŠKOVÁ ÚROVEŇ NADPRAŽÍ OTVORŮ, STROPŮ APOD. V METRECH
- DEMOLICE SVISLÝCH NOSNÝCH KONSTRUKCÍ
- Od

ODSTRAŇOVANÉ PRVKY-OKNA
- Dd

ODSTRAŇOVANÉ PRVKY-DVEŘE
- Zd


ODSTRAŇOVANÉ PRVKY-ZÁMEČNICKÉ PRVKY
- Kd

ODSTRAŇOVANÉ PRVKY-KLEMPÍŘSKÉ PRVKY
- Td

ODSTRAŇOVANÉ PRVKY-TRUHLÁŘSKÉ PRVKY
- Ed

ODSTRAŇOVANÉ PRVKY-OSTATNÍ PRVKY (např. FASÁDNÍ PRVKY)
- Rz

REPASOVANÉ PRVKY ZÁMEČNICKÉ (např. ZÁBRADLÍ)

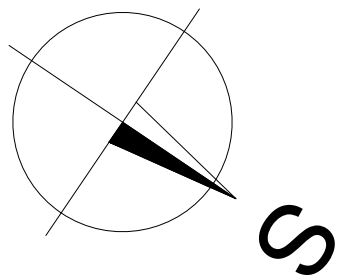

OBECNÉ POZNÁMKY:

- nedílnou součástí dokumentace je technická zpráva
- rozměry, typy konstrukcí a dispoziční řešení objektu je převzato z podkladů zaměření objektu, informací od investora a archivní PD, rozměry se mohou drobně lišit od skutečnosti.
- veškeré kóty jsou pouze orientační. před započítáním realizace je nutno je ověřit na stavbě dle ostatních částí projektové dokumentace.
- tento výkres slouží jako podklad pro určení rozsahu bouracích prací a nezachycuje nutné pomocné konstrukce k podchycení nosných konstrukcí ani jejich postup provádění.
- skladby a tloušťky podlahových konstrukcí určených k bourání se mohou v jednotlivých patrech a místnostech lišit a pro přesné určení rozsahu bouracích prací je nutno tyto ověřit na stavbě!
- demolice budou probíhat postupným rozebíráním, zachovávané konstrukce je nutné dočasně zajistit do doby provedení finálních nových konstrukcí.
- zásahy do konstrukcí budou probíhat v minimálním rozsahu, tak aby maximum stávající hmoty zůstalo zachováno, postupy prací budou upřesňovány na základě zjištěných skutečností při provádění prací.
- pokud budou při provádění prací objeveny ve stávajících konstrukcích, které jsou skryté, rozdíly oproti předpokladu z projektové dokumentace bude přizván projektant za účelem zpracování případné úpravy původního řešení.

ÚPRAVY POVRCHŮ A VÝPLNĚ OTVORŮ:

FASÁDA:

SILNĚ DEGRADOVANÁ BRIZOLITOVÁ OMÍTKA OKROVÉHO Odstínu V KOMBINACI S POHLEDOVÝM CIHELNÝM ZDIVEM  
TVOŘEN KAMENNÝMI KVÁDRY, MÍSTY CEMENTOVÝM ŠPRICEM  
PO OBVODU FASÁDY JE LEMOVÁN BETONOVÝM OKAPOVÝM CHODNÍKEM A TRAVINOU  
PLASTOVÁ OKNA V BÍLÉM Odstínu, DVEŘE PLASTOVÉ V BÍLÉ BARVĚ, OPATŘENA DVOJSKLEM  
STÁVAJÍCÍ PLECHOVÉ PARAPETY  
OKAPY, DEŠTOVÉ SVODY A ŽLABY Z FeZn PLECHU BEZ POVRCHOVÉ ÚPRAVY  
VALBOVÁ STŘECHA SE SKLÁDANOU TAŠKOVOU KRYTINOU DOPLNĚNÁ O STŘEŠNÍ OKNA

SOKL:

VÝPLNĚ OTVORŮ:  
PARAPETY:  
KLEMPÍŘSKÉ PRVKY  
STŘECHA:

HIP, Projektant části		Vypracoval	Zodp. projektant	Autorizační razítko	
REINVEST spol. s r.o. K Novému Dvoru 897/66 142 00 Praha 4 IČO: 654 10 840		Ing. Martin Uher Ing. Milan Matějovic tel.: +420 607 218 879	Ing. Martin Uher ČKAIT 0013892		
Stavebník	Městská část Praha 12, Generála Šišky 2375/6, 143 00 Praha 12 IČO: 00231151				
Místo stavby	pozemek parc. č. 145, k.ú. Komořany adresní místo: Okružní 2030/4A, 143 00 Praha 12 - Komořany				
Obec	Praha 12 - Komořany				
Akce				STAVEBNÍ ÚPRAVY BD KOMOŘANY Okružní 2030/4a	
Část PD					
D.1.1 ARCHITEKTONICKO-STAVEBNÍ ŘEŠENÍ					
Výkres		PŮDORYS 2.NP STÁVAJÍCÍ STAV A DEMOLICE	Č. výkresu ASŘ 053	Měřítko 1:50	Formát 6x A4