


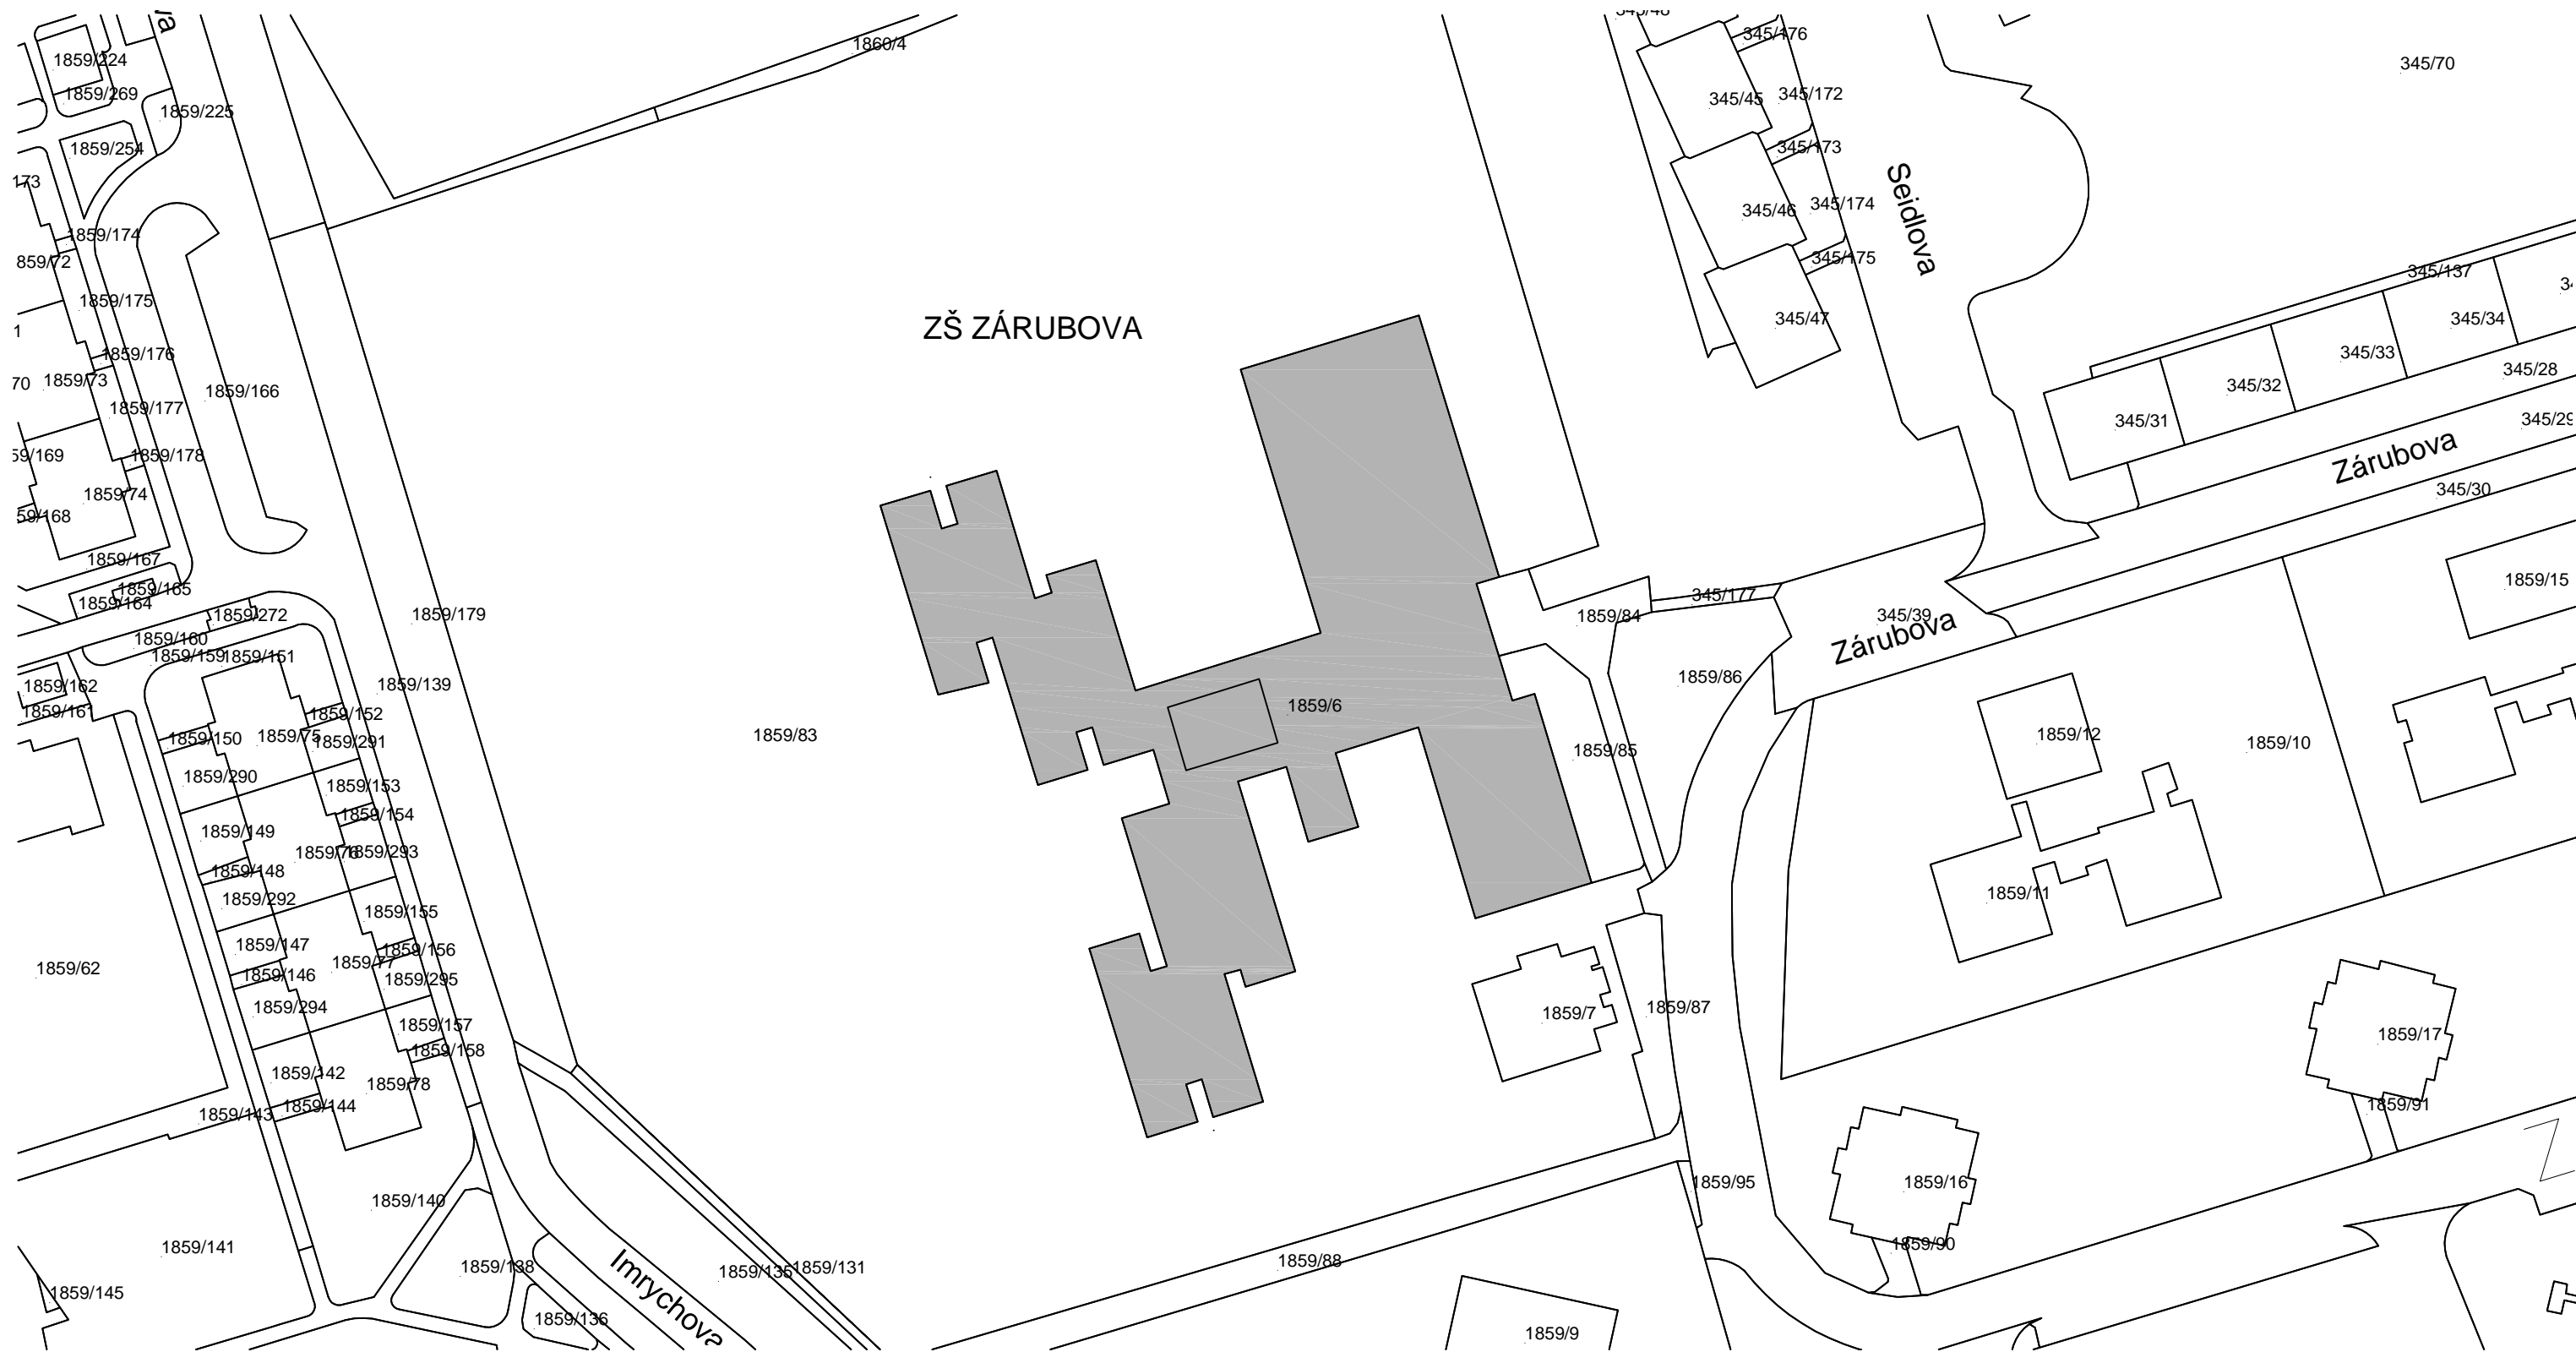

KATASTRÁLNÍ SITUAČNÍ VÝKRES M 1:1000



BpV ±0,000 = 344,35 m.n.m.

NÁZEV a ADRESA STAVBY / Project name		INVESTOR		AUTHOR / Designer		AUTORIZAČNÍ RAZÍTKO		STUPEŇ / Stage - STAVEBNÍ OBJEKT/Building object				OBSAH VÝKRESU / Drawing Content					
<div>Revitalizace objektu ZŠ Zárubova</div> <div>Zárubova 17 č.p. 977, 142 00 Praha 4</div> <div></div>		<div>MČ Praha 12</div> <div>Písková 830/25</div> <div>143 00 Praha 4</div> <div></div>		<div>Ing. arch. Jan Mudra</div> <div>Holoubkov 81, PSČ 338 01</div> <div>Kancelář: Vítkova 4, 186 00 Praha 8 - Karlín</div> <div>Tel.: +420 222 522 258</div> <div>jan.mudra@seznam.cz</div>				ZATEPLENÍ FASÁD PAVILONU 1,2,3				KATASTRÁLNÍ SITUAČNÍ VÝKRES					
								DOKUMENTACE PRO PROVÁDĚNÍ STAVBY									
								ČÁST DOKUMENTACE - PROFESÍ / Part documentation									
								C - SITUAČNÍ VÝKRESY		SCHVÁLIL / Approved:		DATUM / Date:					
1:1000		16.1.2020															
DATUM 1. VYDÁNÍ		16.1.2020															
												AKCE	STUPEŇ	ČÁST	PROFESÍ	VÝKRES ČÍSLO	INDEX
												ZŠ ZAR - F123	DPS	C	SIT	02	