


4.část

3 NPE ~ 50Hz 400V/TN-S

ROZVADĚČ
GASTRO
PROVOZU

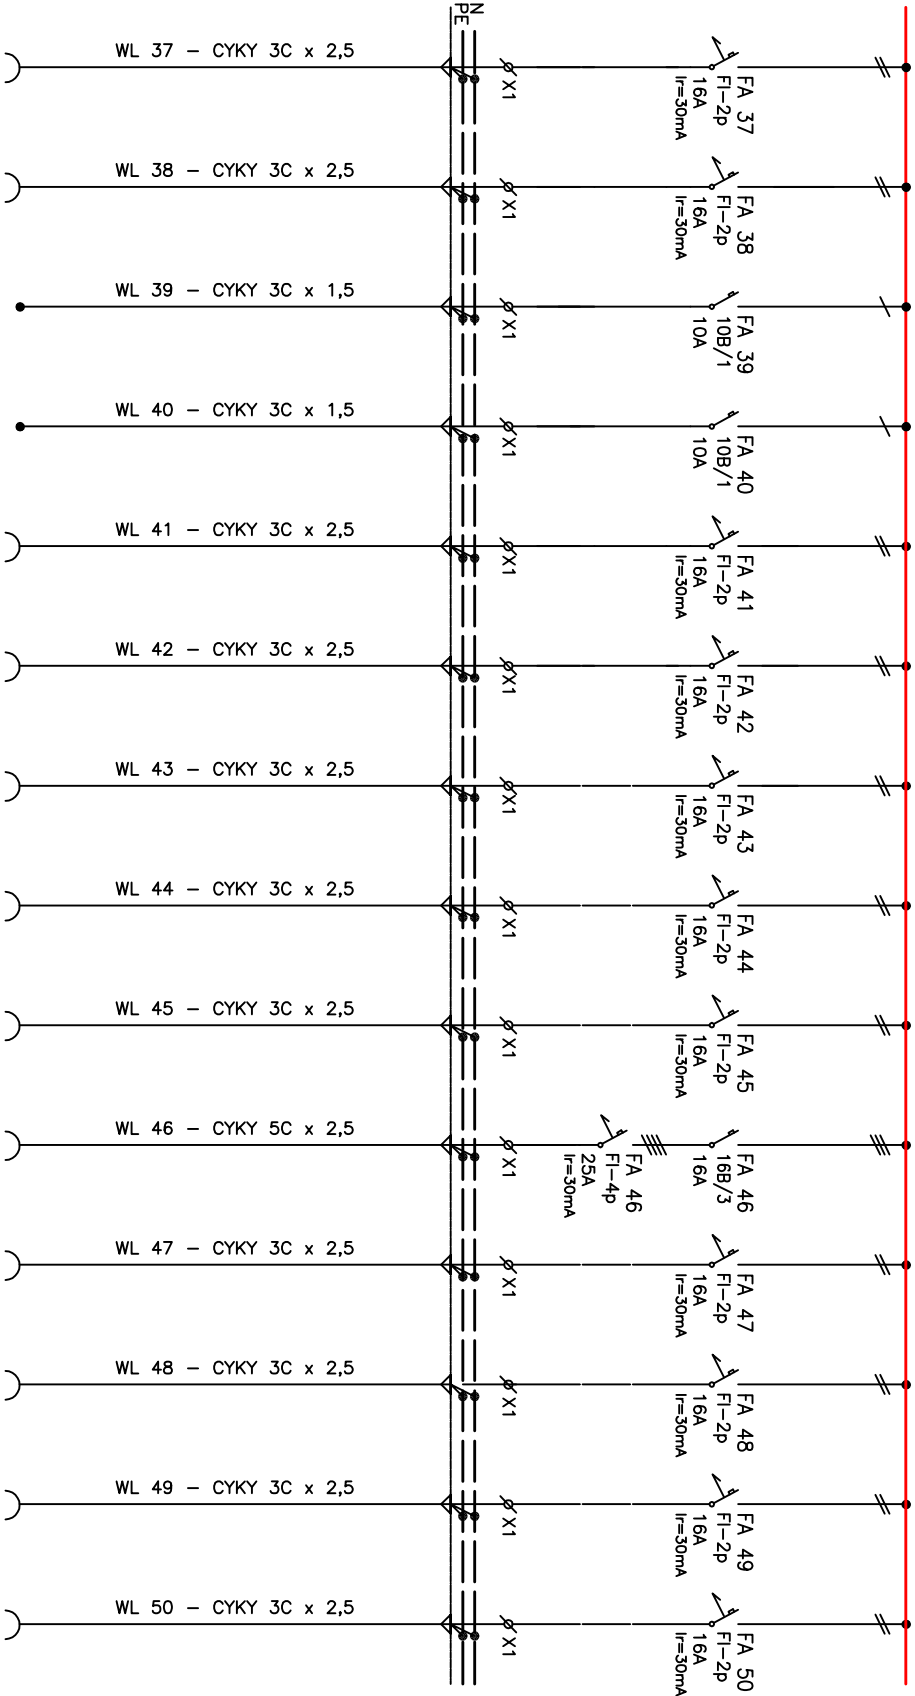

ZAŘÍZENÍ
MIMO
ROZVADĚČ

ČÍSLO ODBOČKY
DRUH ODBOČKY
VÝKON [kW]
OVLÁDÁNÍ

37	38	39	40	41	42	43	44	45	46	47	48	49	50
Rezerva	Rezerva	Plynový kotel	Plynová pánve	Rezerva	Kuchyňský robot	Nádobový stroj	Rezerva	Rezerva	Rezerva	Výdejní vozík	Výdejní vozík	Vyhřívaný vozík	Zásobník na tužife
1,0	1,0	0,5	0,5	1,0	1,7	0,15	1,0	1,0	3,0	2,1	2,1	2,3	2,0
		vlastní	vlastní		vlastní	vlastní				vlastní	vlastní	vlastní	vlastní