


ŘEZ B-B

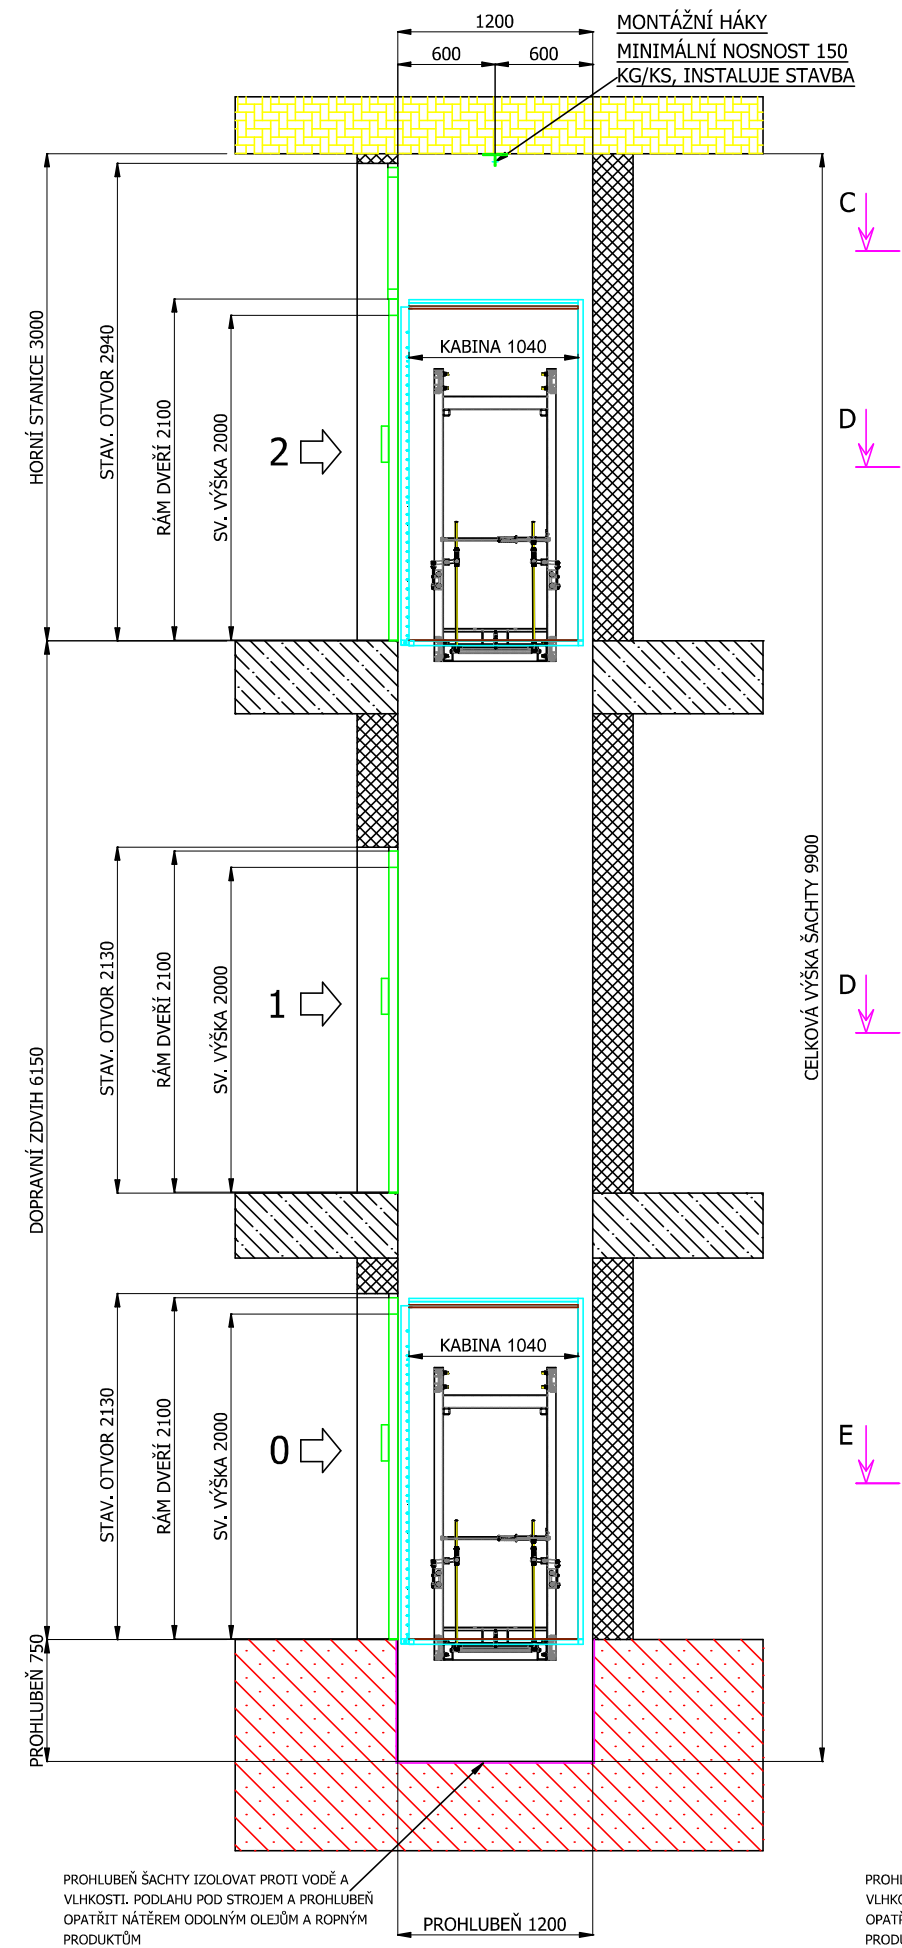

ŘEZ A-A

**SOUČÁST ROZVADĚČE:**  
hlavní vypínač, vypínač osvětlení rozv., zásuvka 230V  
K ROZVADĚČI PŘÍVÍST HLAVNÍ PŘÍVOD: **3x2,5 mm + přizemnění 6 mm**  
Volný konec kabelu 2 m. **JISTIČ 16 A/B**, musí být bez proudového chráněče.  
Do strojovny přivést telefonní linku

