




ŘEZ ŠACHTOU D-D

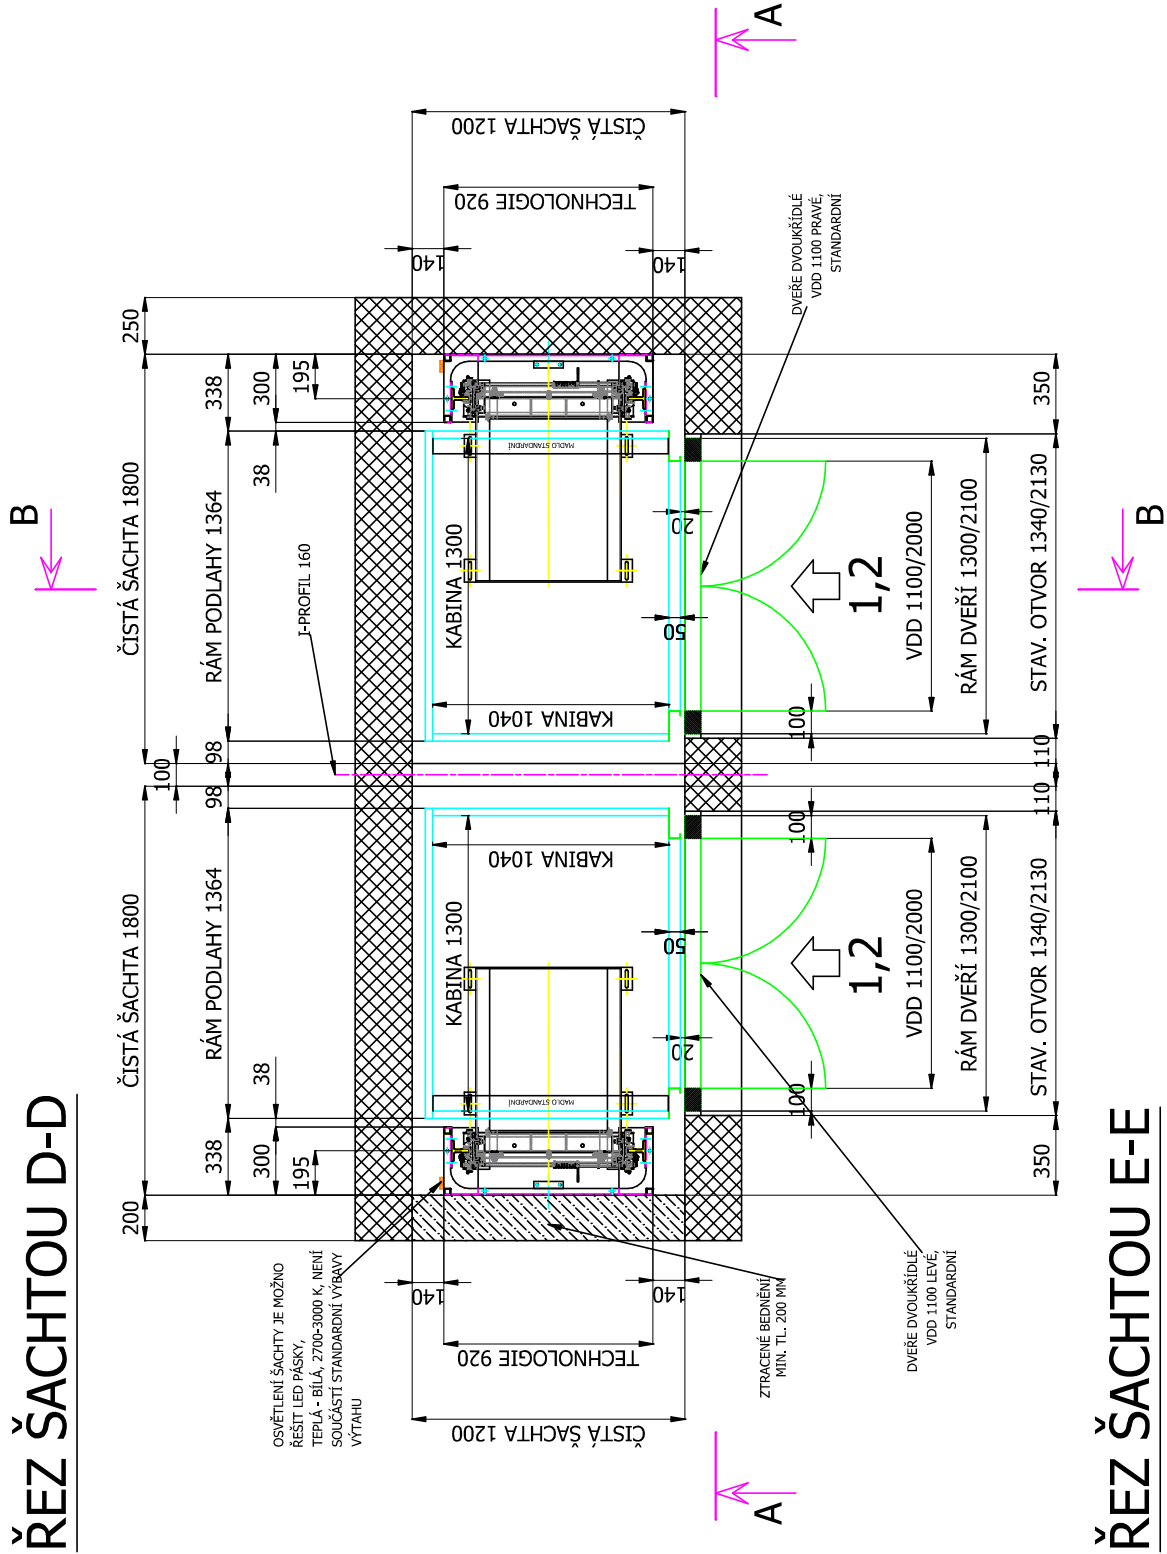

ŘEZ ŠACHTOU E-E

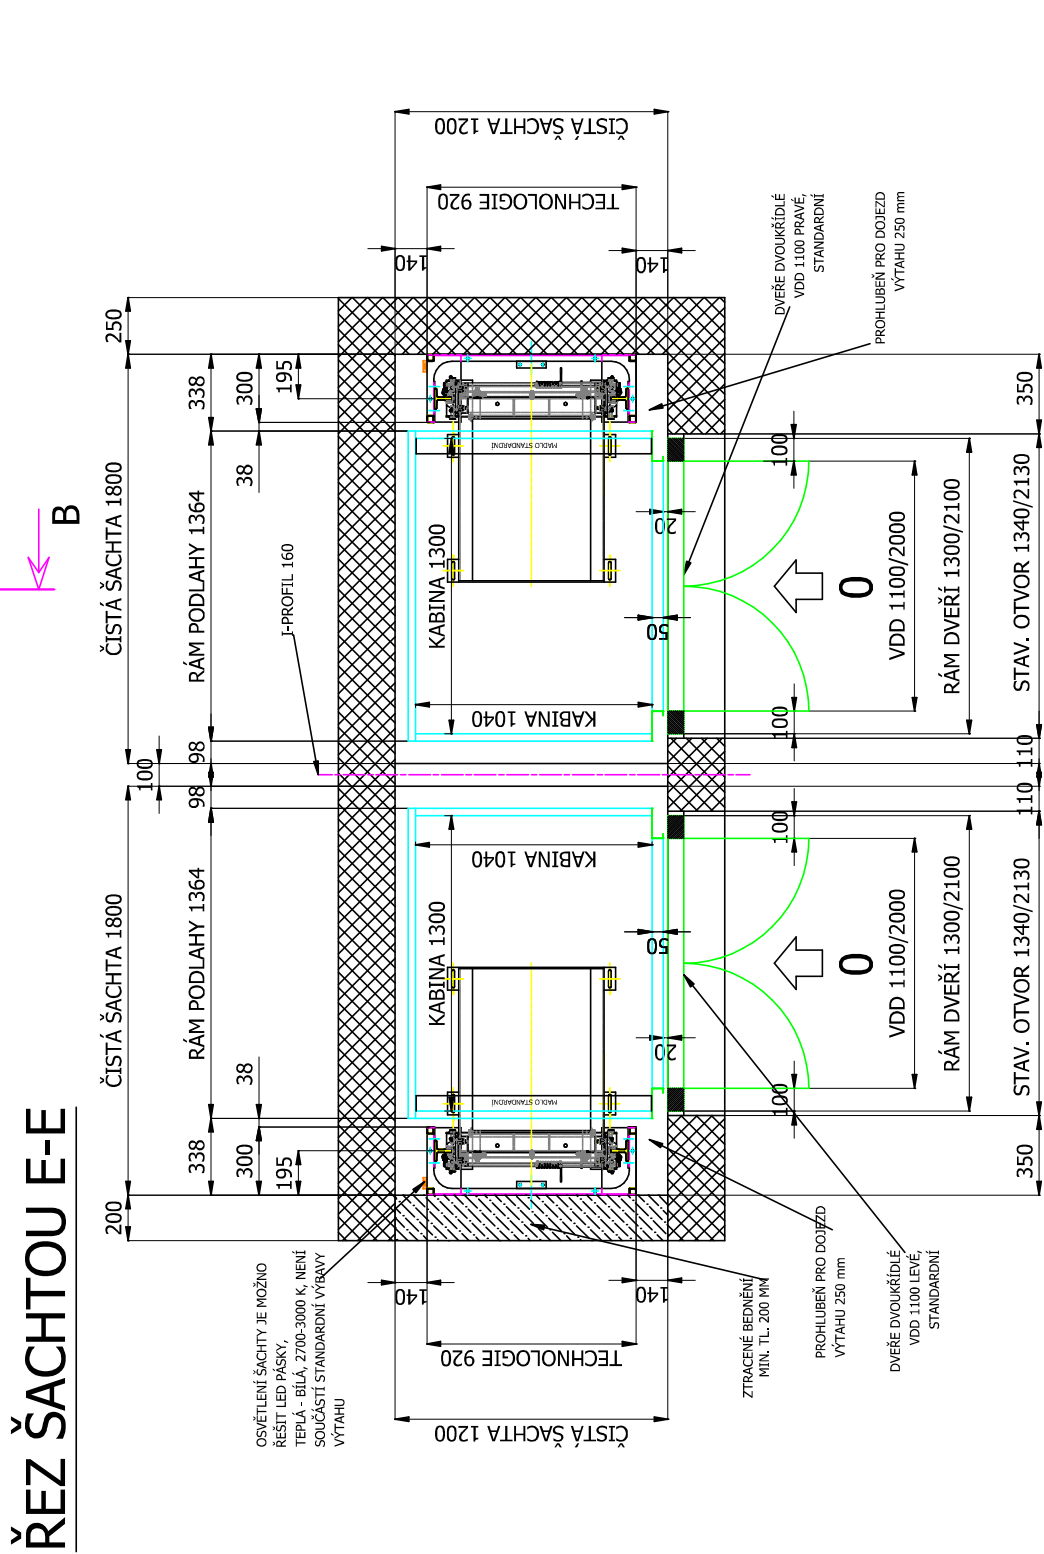

ŘEZ ŠACHTOU C-C

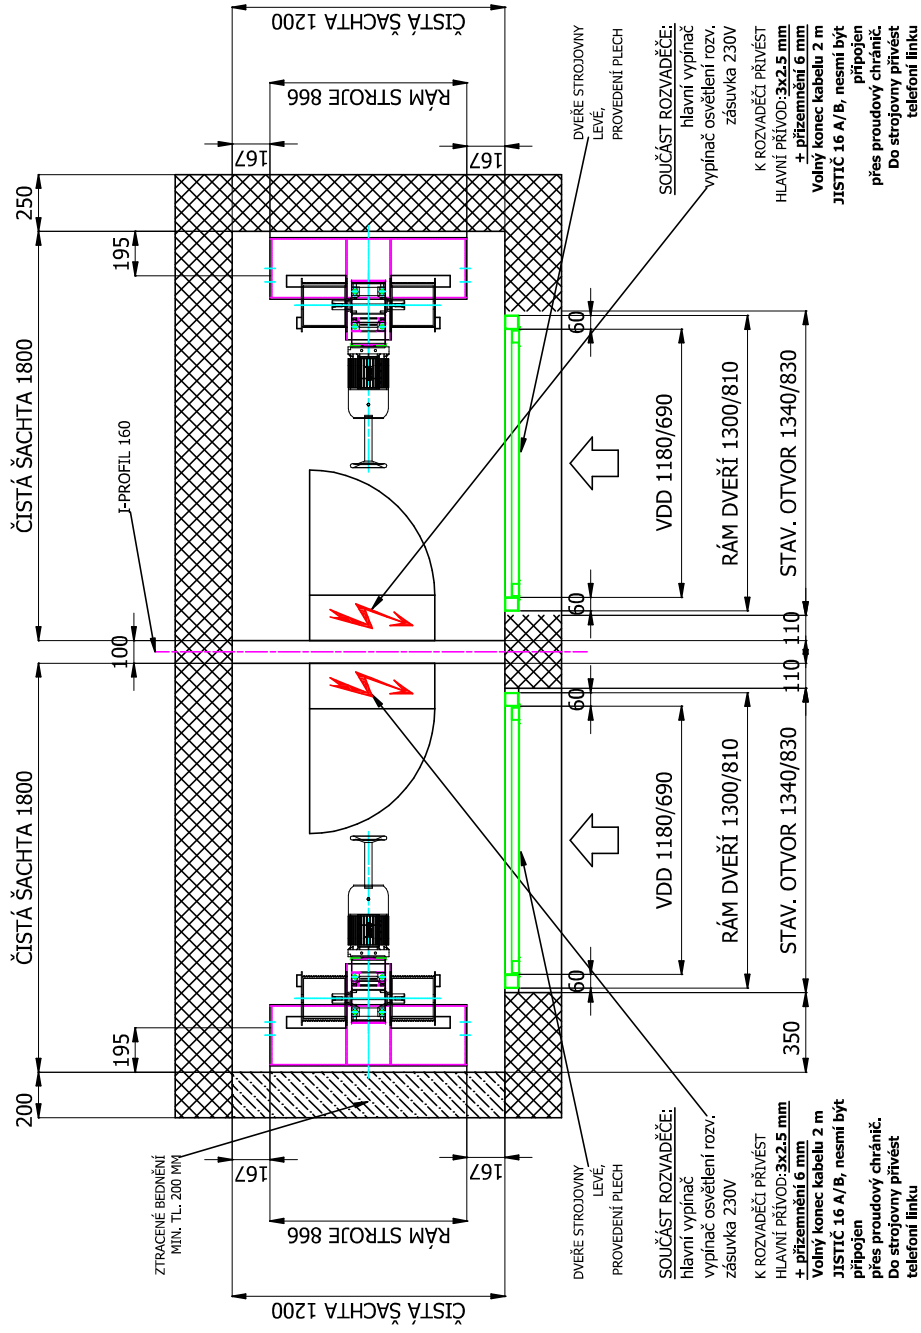

OBJEDNATEL ZAJISTÍ

- Stěny šachty a strojovny hladce omítnuté, rovné, vybielené. Dovolené odchylky stěn od svislice po celé výšce šachty musí být v toleranci ± 10 mm od jmenovitého rozměru.
- Prohlubeň šachty izolovat proti vodě a vlhkosti. Podlahu pod strojem a prohlubeň opatřit nátěrem odolným olejem a ropným produktům
- Větrání šachty a strojovny - min. 1% z půdorysné plochy.
- Ve stropu šachty instalovat montážní oko, dle výkresové dokumentace. Oko je součástí dodávky výtahu.
- Ve strojovně musí být teplota od $+5^{\circ}\text{C}$ do $+40^{\circ}\text{C}$.
- Osvětlení strojovny (min. 200 lx), vpřístupu ke strojovně a nástupišť (min. 50 lx).
- Osvětlení šachty (min. 50 lx). První svítidlo umístit maximálně 0,5 m od dna šachty, další v každém podlaží, a poslední svítidlo 0,5 m od stropu šachty.
- Přivést hlavní přívod CYKY 3x2,5 (B16A) + zemnicí vodič 6mm, na místo uvedené v dispozičním výkrese.
- V případě kabiny vybavené komunikací je nutné dovést k rozvaděči telefonní linku
- Zajistit uzamykatelnou místnost pro uložení dodávky a osobních potřeb montérů po dobu montáže.