ŘEZY C–C: KUCHYNĚ (1:100)

Přívod a odtah vzduchu:

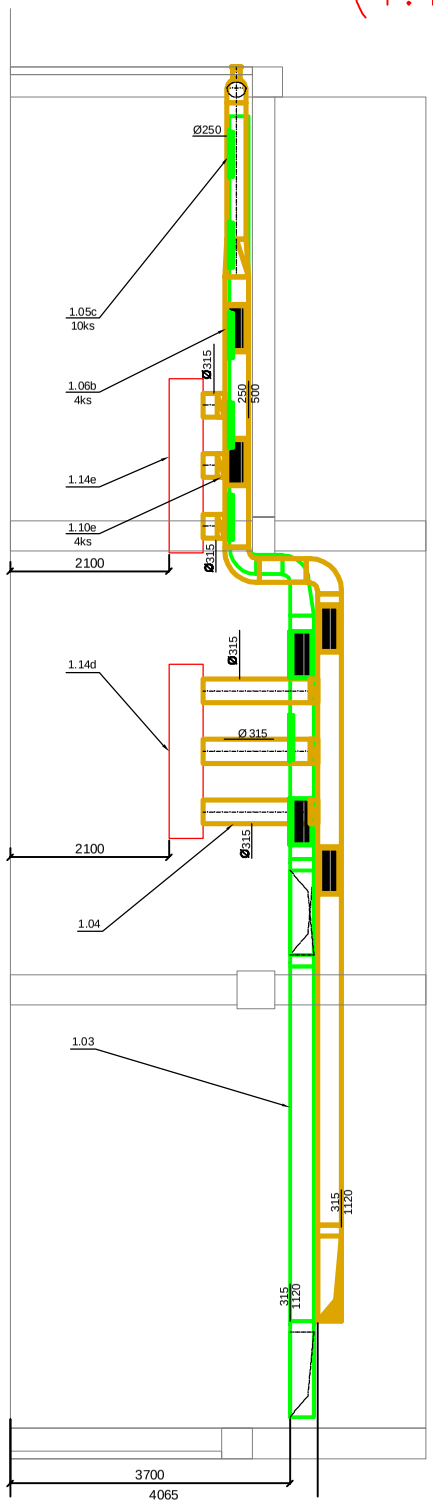

Odtah vzduchu:

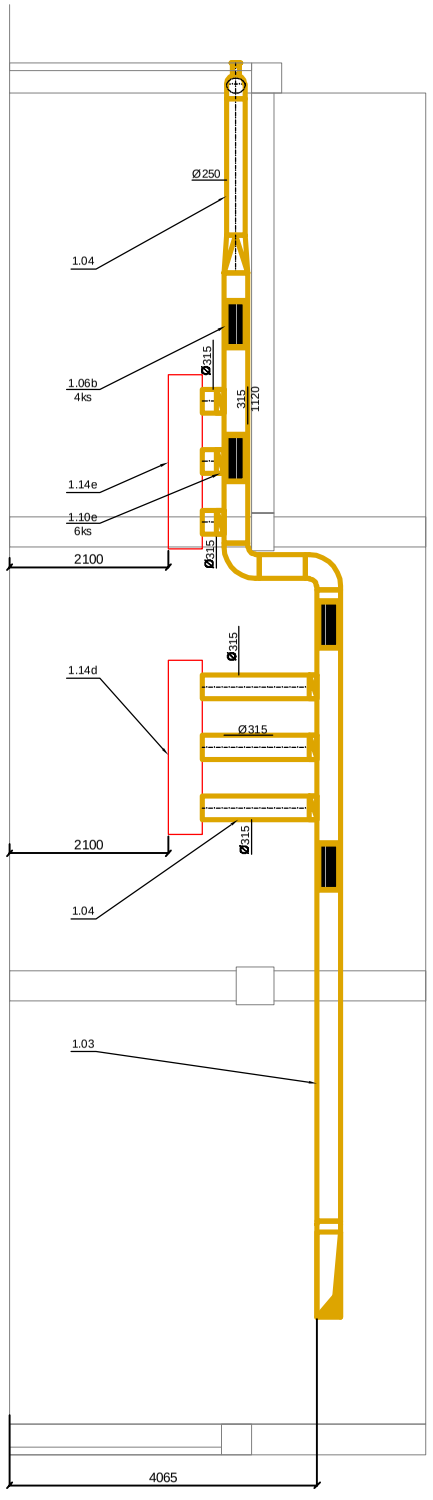

Přívod vzduchu:

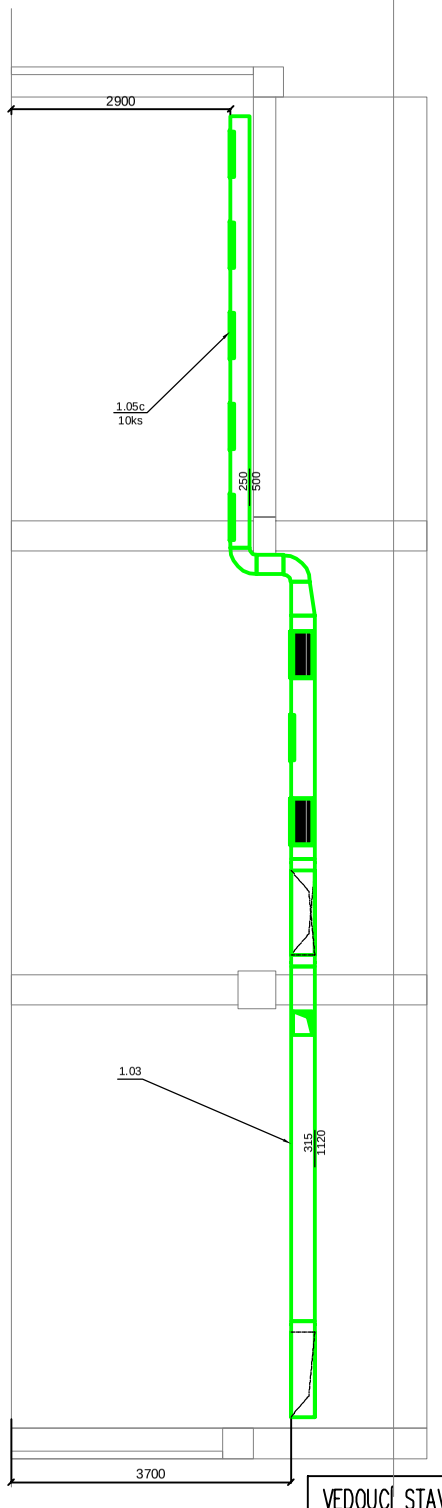

ŘEZ B–B: STROJOVNA

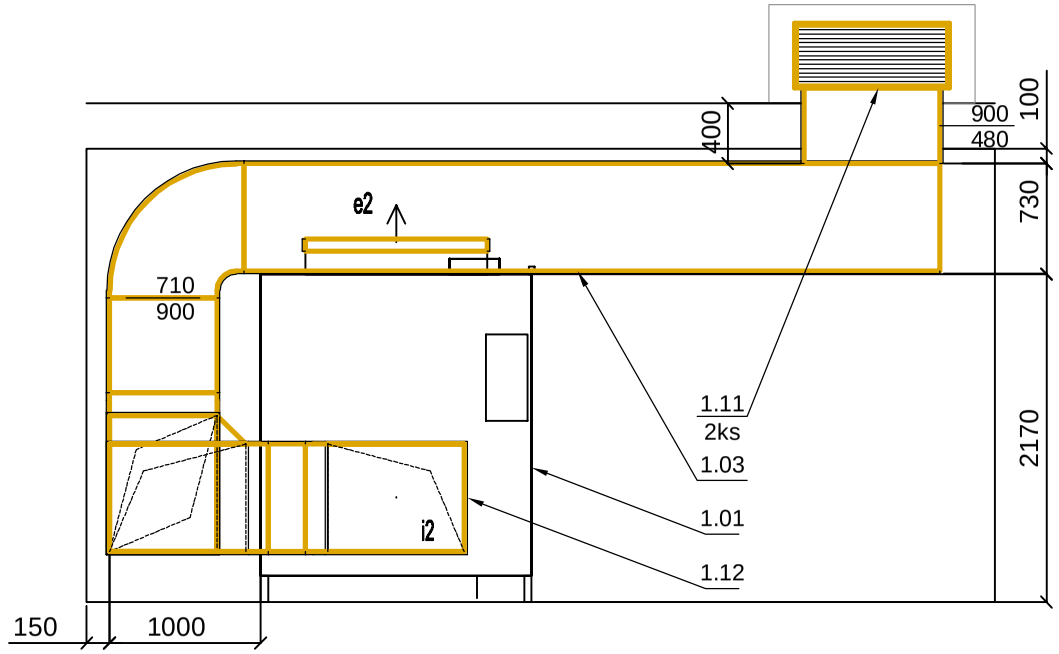

ŘEZ A–A: STROJOVNA

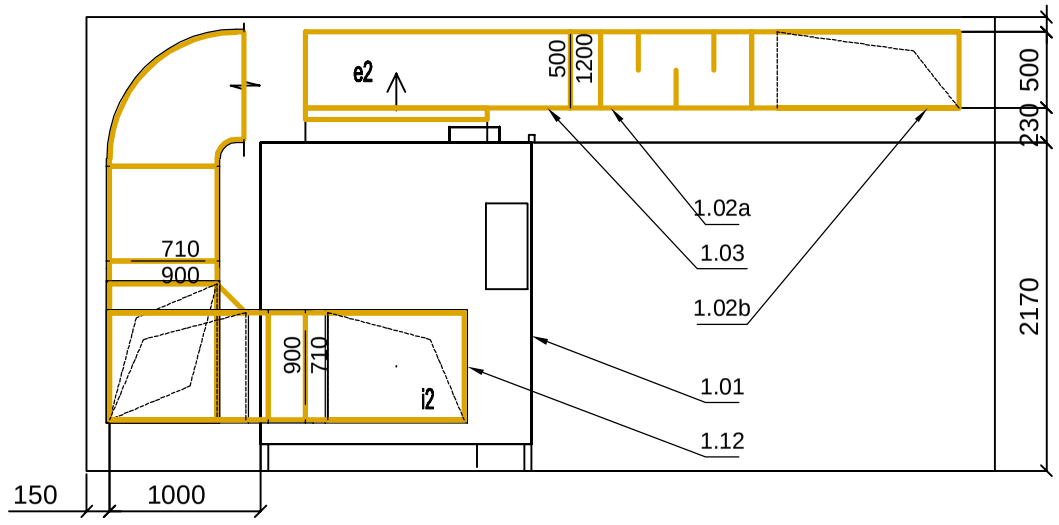

ŘEZ D–D: STROJOVNA

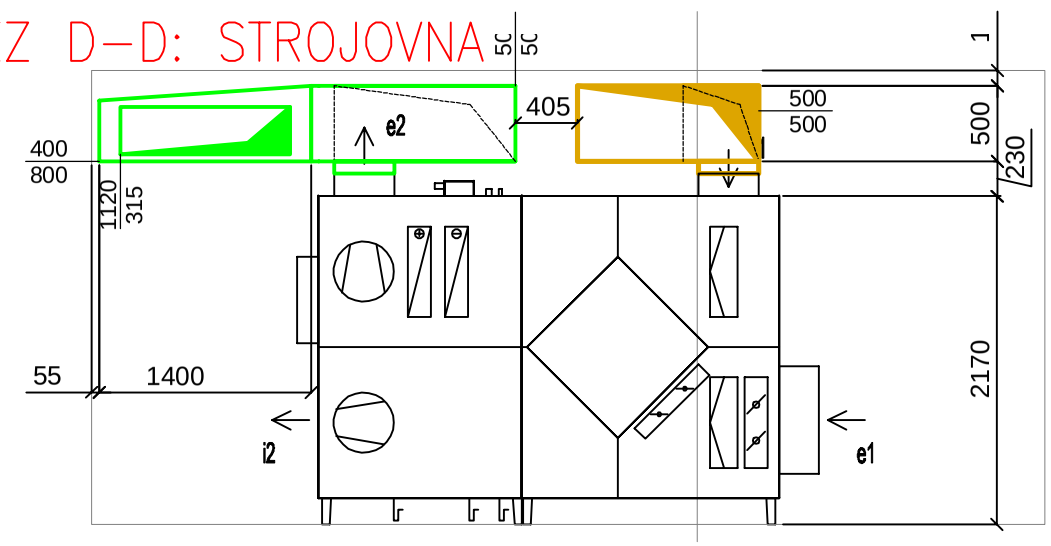

VEDOUCÍ STAV.		VEDOUCÍ PROJEKTANT	
		MIKRO PRAHA, spol. s r.o.	
ZODPOV. PROJEKTANT	VYPRACOVAL	KRESLIL	KONTROLOVAL
ING. Martin Šulc	ING. Martin Šulc		
			10/2019
KRAJ PRAHA		OBEC. ÚŘAD PRAHA 12	FORMÁT
INVESTOR MĚSTSKÁ ČÁST PRAHA 12, PÍSKOVÁ 830/25, 143 00 PRAHA 4 – MODŘANY			DATUM ŘÍJEN 2019
REKONSTRUKCE ŠKOLNÍ KUCHYNĚ ZŠ RAKOVSKÉHO 3136/1, PRAHA 12			UČEL DPS ČÍS.ZAKÁZKY 17 – 2019 ČÍSLO KOPIE
			ARCH. ČÍSLO
ŘEZY			MĚŘÍTKO 1:50 ČÍSLO VÝKRESU
			PROFESE D) VZT