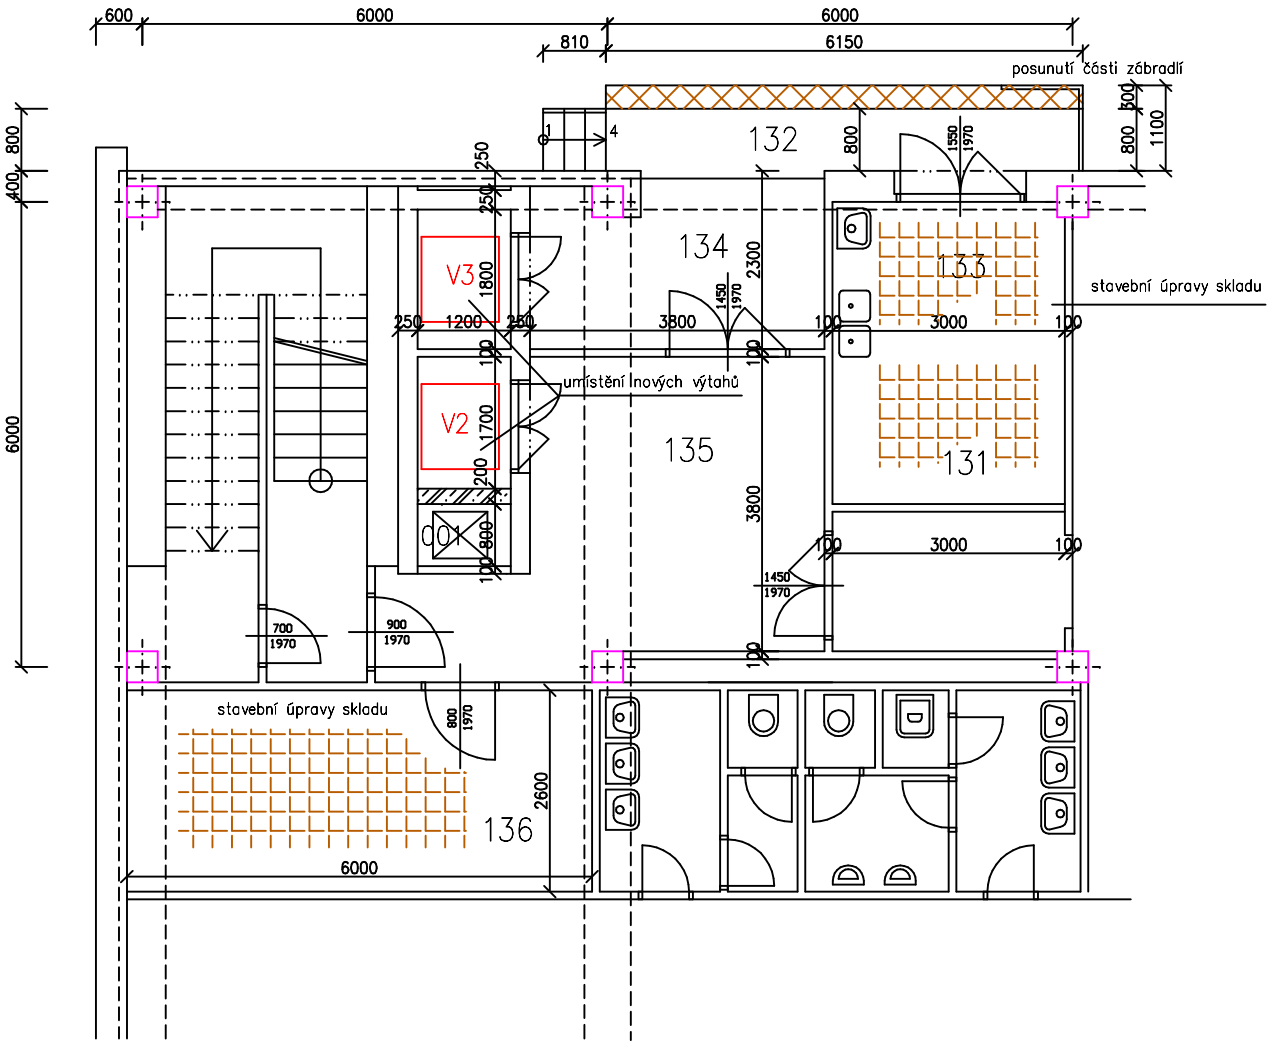

Č.M.	MÍSTNOST	M2	PODLAHA	ÚPRAVA STĚN
001	NÁKLADNÍ VÝTAH – NEFUNKČNÍ			
V2	VÝTAH Č.1 (NOVÝ)			
V3	VÝTAH Č.2 (NOVÝ)			
131	CHLAZENÍ ODPADKŮ	4,1	KERAMICKÁ DLAŽBA	OBKLAD DO V=2,0M + MALBA
132	CHODBA – PŘÍJEM SUROVIN	5,7	STĚRKOVÝ BETON	
133	ODPADKY MANIPULACE + MYTÍ NÁDOB	6,1	KERAMICKÁ DLAŽBA	OBKLAD DO V=2,0M + MALBA
134	CHODBA	8,2	STĚRKOVÝ BETON	OMYVATELNÝ NÁTĚR + MALBA
135	CHODBA	17,8	STĚRKOVÝ BETON	OMYVATELNÝ NÁTĚR + MALBA
136	SKLAD OBALŮ	15,6	STĚRKOVÝ BETON	MALBA

MÍSTNOST Č. 131 A 133 BUDE SLOUČENA

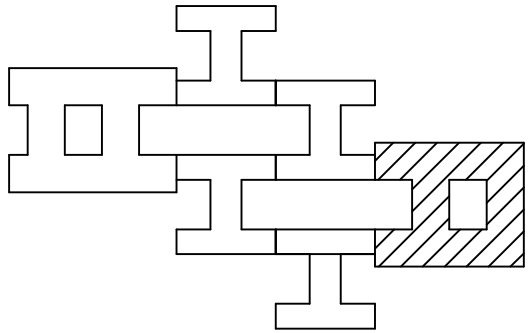

S

+0 (1.NP)= 245,40

LEGENDA HMOT

- STÁVAJÍCÍ CIHELNÉ ZDIVO
- ŽELEZOBETONOVÉ SLOUPY
- NOVÉ PŘÍČKY – SDK KONSTRUKCE
- ZDIVO Z BETONOVÝCH TVÁRNIC VYZTUŽENÉ
- DOZDÍVKY CIHELNÝCH PŘÍČEK
- ŘEŠENÉ PROSTORY V 1. A 3. NP
- VYBOURANÉ PŘÍPADNĚ OPRAVOVANÉ PROSTORY
- ROZŠÍŘENÍ RAMPY

VEDOUCÍ STAV.			VEDOUCÍ PROJEKTANT		
			MIKRO PRAHA, spol. s r.o.		
ZODPOV. PROJEKTANT	VYPRACOVAL	KRESLIL	KONTROLOVAL		
ING. MILAN KROUPA	ING. MILAN KROUPA	ING. MILAN KROUPA			
KRAJ PRAHA		OBEC. ÚŘAD PRAHA 12		FORMÁT	
INVESTOR MĚSTSKÁ ČÁST PRAHA 12, PÍSKOVÁ 830/25, 143 00 PRAHA 4 – MODŘANY				DATUM	ŘÍJEN 2019
REKONSTRUKCE ŠKOLNÍ KUCHYNĚ ZŠ RAKOVSKÉHO 3136/1, PRAHA 12				ÚČEL ČÍS.ZAKÁZKY ČÍSLO KOPIE	DPS 15 – 2019
				ARCH. ČÍSLO	
PŮDORYS 1.NP – NOVÝ STAV				MĚŘÍTKO 1:50	ČÍSLO VÝKRESU 5
				PROFESE	D.1.1. STAVEBNÍ