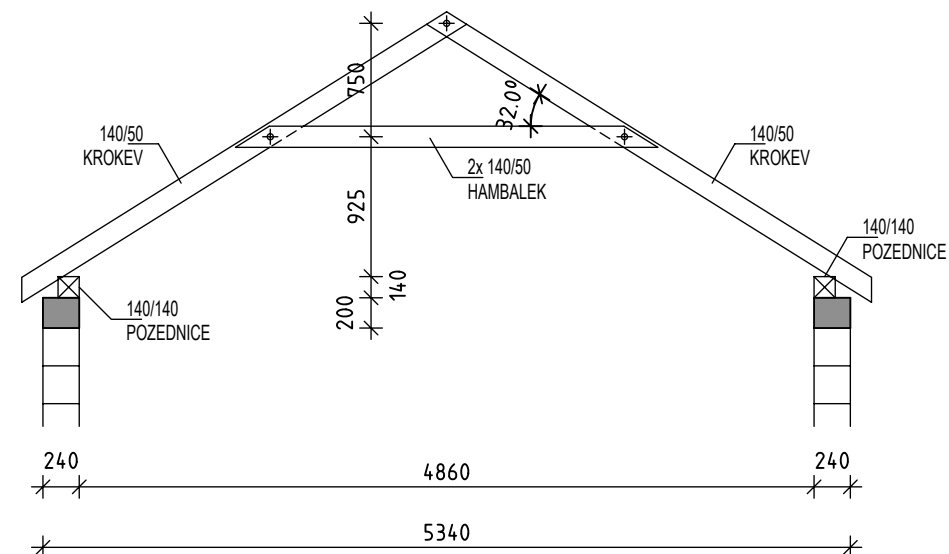
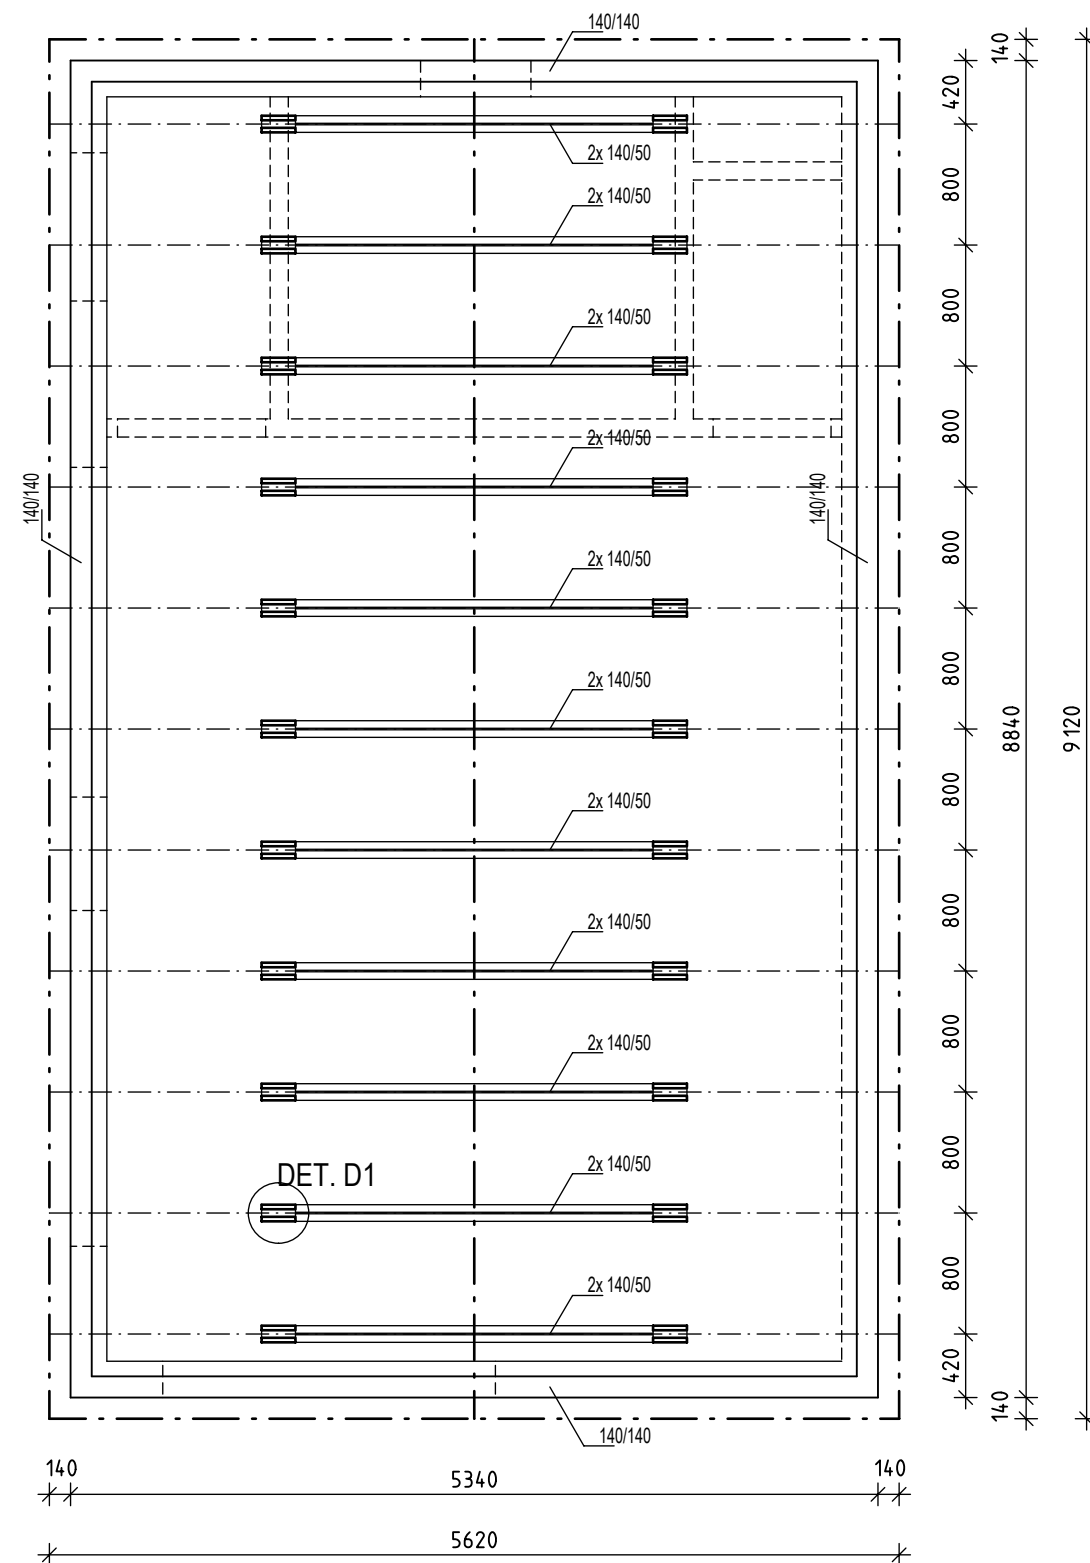

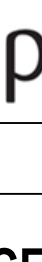


M 1:50



DŘEVO TR. C24 DLE ČSN EN 338
TR. S10 DLE ČSN 732824-1

Bpv ±0,000 = 217,17 m n. m.							
Akce / Project							
Mateřská škola Mydlinky, Praha 12, Modřany							
Generální projektant / Chief designer							
				LOXIA a.s. Perucká 26, 120 00 Praha 2 T: +420 221 511711, E: firma@loxia.cz			
Všechna práva vyhrazena! / All rights reserved! Neautorizovaná reprodukce a distribuce tohoto materiálu nebo jakékoliv jeho části bude stíhána v souladu s platnými zákony ČR a mezinárodními ujednáními o ochraně autorských práv platných na území ČR							
Schválil / Approved				Datum / Date			
Razítko / Stamps							
Investor / Developer							
Městská část Praha 12 Písková 830/25 Praha 4 - Modřany 143 00							
Schválil / Approved				Datum / Date			
Stupeň / Stage							
DOKUMENTACE PRO PROVEDENÍ STAVBY							
Část dokumentace - profese / Part documentation - trades							
D.1.2.-STATICKÉ ŘEŠENÍ							
Část stavby / Part of project							
F1							
Vypracoval / Designed by							
STAVEX s.r.o., Molákova 576/11, 180 00 Praha 8							
Vypracoval / Elaborated by		Kontroloval / Checked			Dozoroval / Supervised by		
ing. Zdeněk Bílý		ing. Zdeněk Bílý			ing. Vít Lérí		
Obsah / Content							
Výkres kce krovu							
Měřítko / Scale		Část / Part	Část stavby / Part of project	Discipline / Profese	Zobrazení / View	Rozlišení / Resolution	Index
1:50							
Datum / Date	MS31	D.1.2	E	ST	F	ST	rev. 0
31.01.2021							