


OBJEKT PRO DROBNÁ ZVÍŘATA

VÝKRES TVARU ZÁKLADŮ

M 1:50

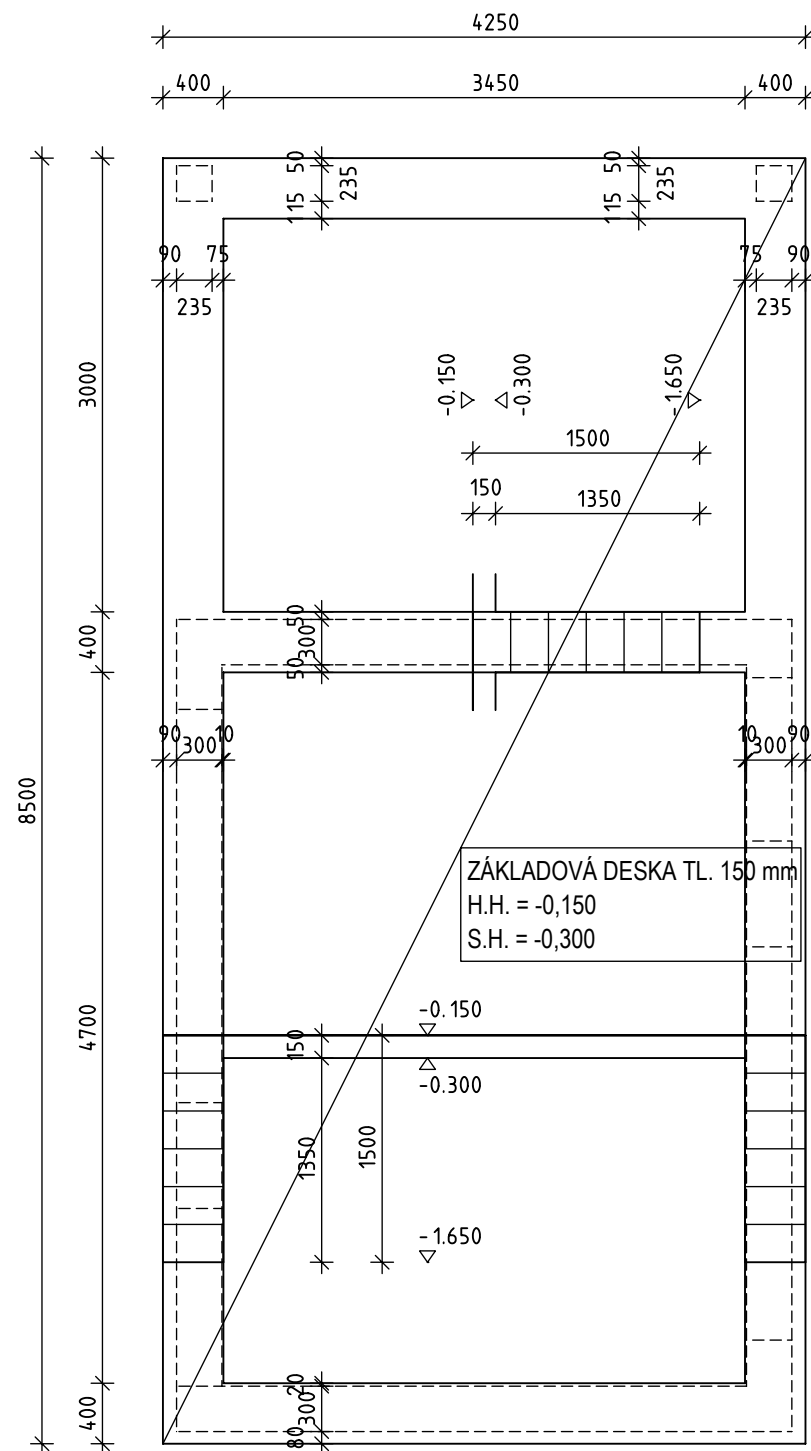

MATERIÁL

BETON ČSN EN 206-1

ŠTĚRKOVÝ PODSYP POD PASY V NÁSYPU
ZÁKLADY: C20/25
ZTRACENÉ BEDNĚNÍ Z BETONOVÝCH TVÁRNIC
NEPŘ.: CSB - BEDNÍČÍ TVÁRNICE 40
(500/400/250 mm)

LEGENDA

PROSTÝ BETON

NAVRHOVÁNO DLE ČSN EN 1992-1-1,
VÝROBA BETONU A PROVÁDĚNÍ
KONSTRUKCE PODLE ČSN EN 206+A1,
ČSN EN 13670
TŘÍDA TOLERANCÍ 1, KONTROLNÍ TŘÍDA 2

Bpv ±0,000 = 217,17 m n. m.

Akce / Project

Mateřská škola Mydlinky,
Praha 12, Modřany

Generální projektant / Chief designer

LOXIA

LOXIA a.s.

Perucká 26, 120 00 Praha 2

T: +420 221 511711, E: firma@loxia.cz

Všechna práva vyhrazena! / All rights reserved!
Neautorizovaná reprodukce a distribuce tohoto materiálu nebo
jakékoli jeho části bude stíhána v souladu s platnými zákony ČR
a mezinárodními úmluvami o ochraně autorských práv platných
na území ČR

Schválil / Approved

Datum / Date

Razítka / Stamps

Investor / Developer

Městská část Praha 12
Písková 830/25
Praha 4 - Modřany
143 00

praha12

Schválil / Approved

Datum / Date

Stupeň / Stage

DOKUMENTACE PRO PROVEDENÍ STAVBY

Část dokumentace - profese / Part documentation - trades

D.1.2.-STATICKÉ ŘEŠENÍ

Část stavby / Part of project

F1

Vypracoval / Designed by

STAVEX s.r.o., Molákova 576/11, 180 00 Praha 8

Vypracoval / Elaborated by

ing. Zdeněk Bílý

Kontroloval / Checked

ing. Zdeněk Bílý

Dozoroval / Supervised by

ing. Vít Lérl

Obsah / Content

Výkres tvaru základů

Měřítko / Scale		Část / Part	Část stavby / Part of project	Discipline / Profese	Zobrazení / View	Rozlišení / Resolution	Index
1:50							
Datum / Date							
31.01.2020	MS31	D.1.2	O	ST	F	03	rev. 0