


ZAHRADNÍ DOMEK
 VÝKRES TVARU ZÁKLADŮ
 M 1:50

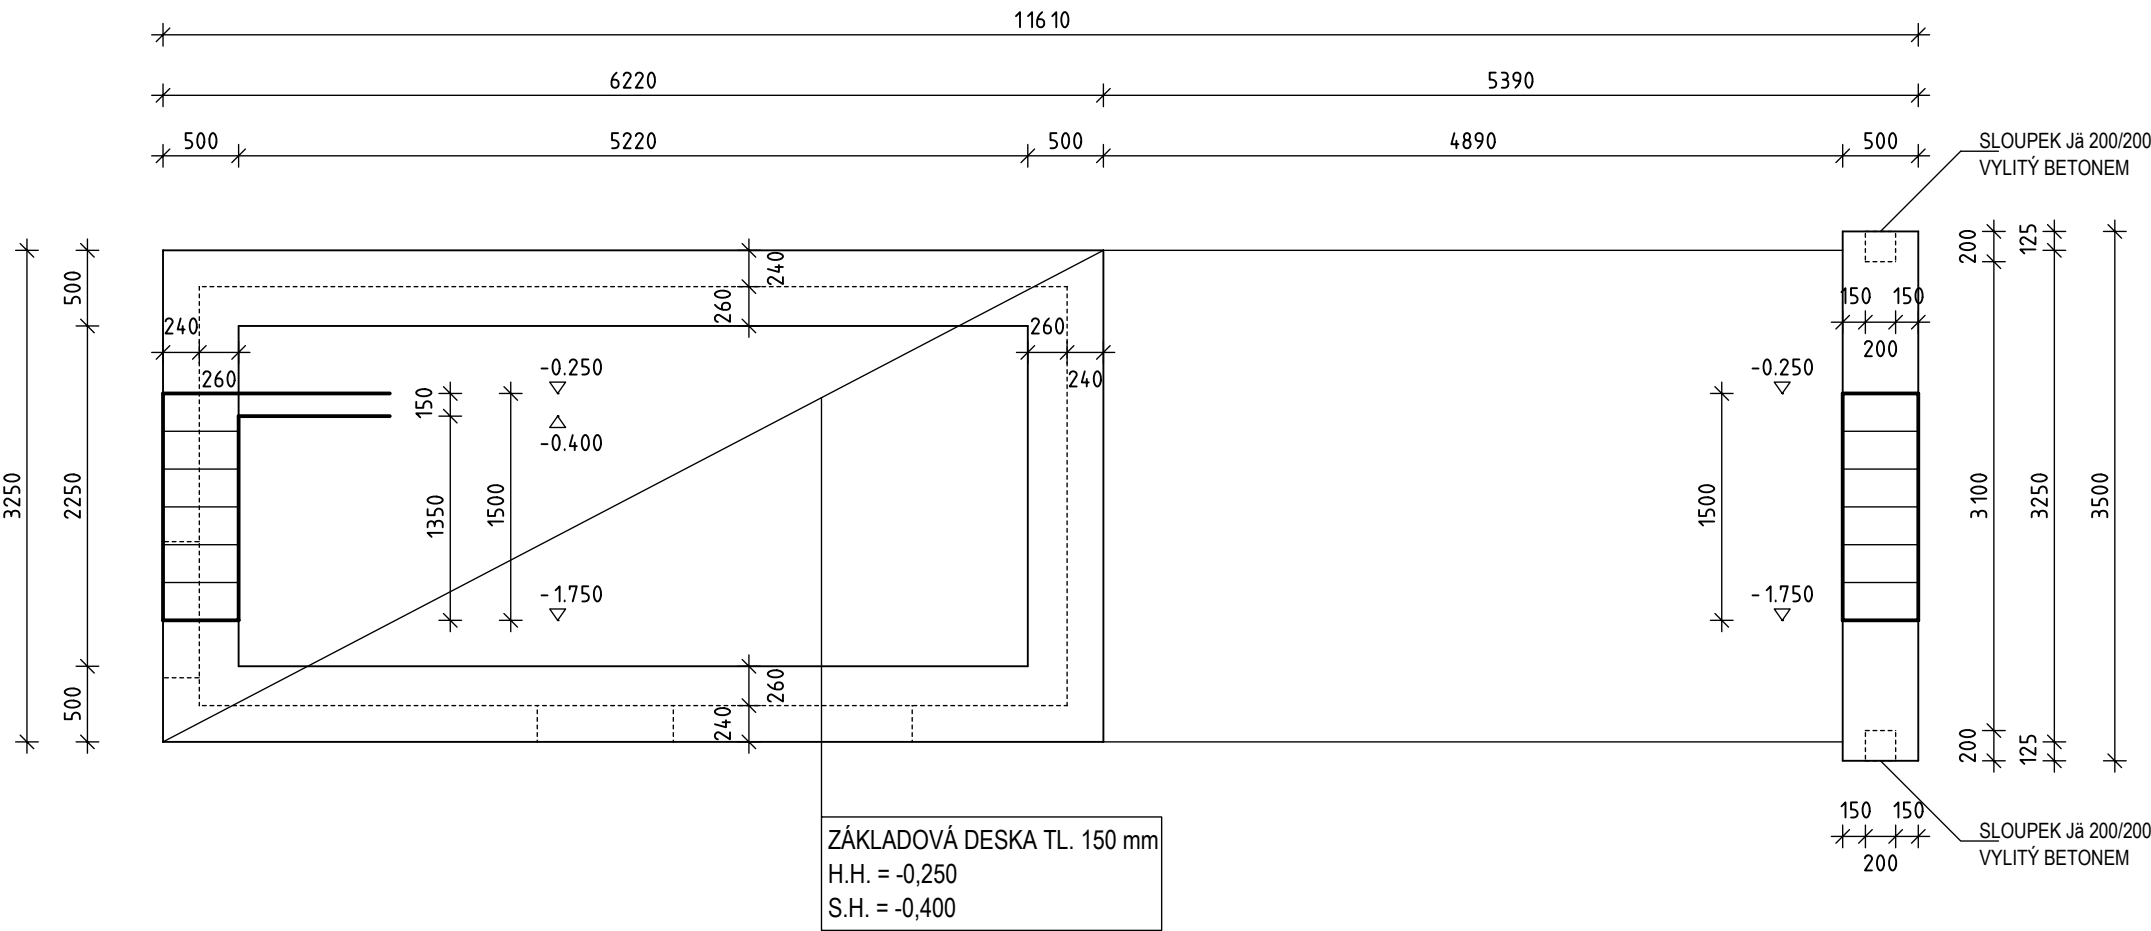

LEGENDA

PROSTÝ BETON

NAVRHOVÁNO DLE ČSN EN 1992-1-1,
 VÝROBA BETONU A PROVÁDĚNÍ
 KONSTRUKCE PODLE ČSN EN 206+A1,
 ČSN EN 13670
 TŘÍDA TOLERANCÍ 1, KONTROLNÍ TŘÍDA 2

MATERIÁL

BETON ČSN EN 206-1

ŠTĚRKOVÝ PODSYP POD PASY V NÁSYPU
 ZÁKLADY: C20/25
 ZTRACENÉ BEDNĚNÍ Z BETONOVÝCH TVÁRNIC
 NAPŘ.: CSB - BEDNÍCÍ TVÁRNICE 50 (500/500/250 mm)
 VE VÝKOPECH BETONOVAT DO RÝHY
 BEZ POUŽITÍ BEDNÍCÍCH DÍLCŮ

POZNÁMKA

- PŘED ZAHÁJENÍM REALIZACE BUDE ZPRACOVÁNA DOKUMENTACE DALŠÍHO STUPNĚ - PODROBNÁ REALIZAČNÍ DOKUMENTACE ZHOTOVITELE
- TATO DOKUMENTACE SLOUŽÍ JAKO PODKLAD PRO ZPRACOVÁNÍ REALIZAČNÍ DOKUMENTACE ZHOTOVITELE
- PŘESNÉ UMÍSTĚNÍ PROSTUPŮ BUDE ŘEŠENO V DALŠÍM STUPNI DOKUMENTACE A KOORDINOVÁNO S VÝKRESY STAVEBNÍ ČÁSTI A PROFESÍ

Bpv ±0,000 = 217,17 m n. m.

Akce / Project

Mateřská škola Mydlinky,
 Praha 12, Modřany

Generální projektant / Chief designer



LOXIA a.s.
 Perucká 26, 120 00 Praha 2
 T: +420 221 511711, E: firma@loxia.cz

Všechna práva vyhrazena! / All rights reserved!
 Neautorizovaná reprodukce a distribuce tohoto materiálu nebo
 jakékoli jeho části bude stíhána v souladu s platnými zákony ČR
 a mezinárodními úmluvami o ochraně autorských práv platných
 na území ČR

Schválil / Approved

Datum / Date

Razítka / Stamps

Investor / Developer

Městská část Praha 12
 Písková 830/25
 Praha 4 - Modřany
 143 00



Schválil / Approved

Datum / Date

Stupeň / Stage

DOKUMENTACE
 PRO PROVEDENÍ STAVBY

Část dokumentace - profese / Part documentation - trades

D.1.2.-STATICKÉ ŘEŠENÍ

Část stavby / Part of project

F1

Vypracoval / Designed by

STAVEX s.r.o., Molákova 576/11, 180 00 Praha 8

Vypracoval / Elaborated by

ing. Zdeněk Bílý

Kontroloval / Checked

ing. Zdeněk Bílý

Dozoroval / Supervised by

ing. Vít Lérí

Obsah / Content

Výkres tvaru základů

Měřítka / Scale		Část / Part	Část stavby / Part of project	Discipline / Profese	Zobrazení / View	Řešení / Resolution	Index
1:50							
Datum / Date	MS31	D.1.2	Z	ST	F	03	rev. A