
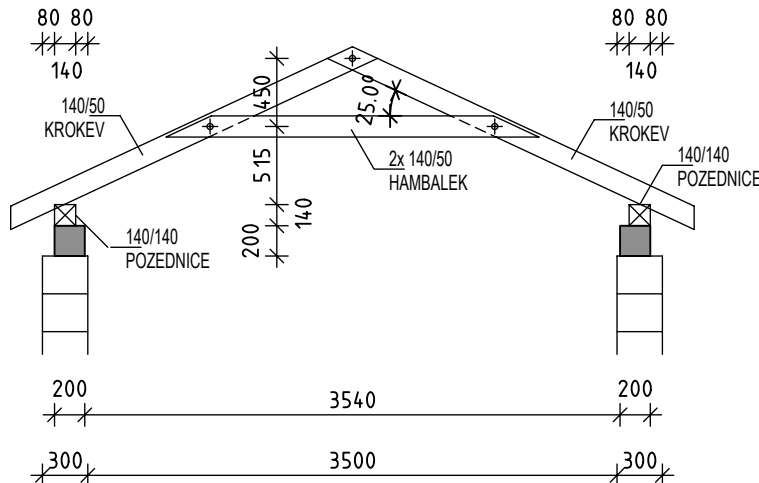


OBJEKT PRO DROBNÁ ZVÍŘATA

VÝKRES KCE KROVU

M 1:50

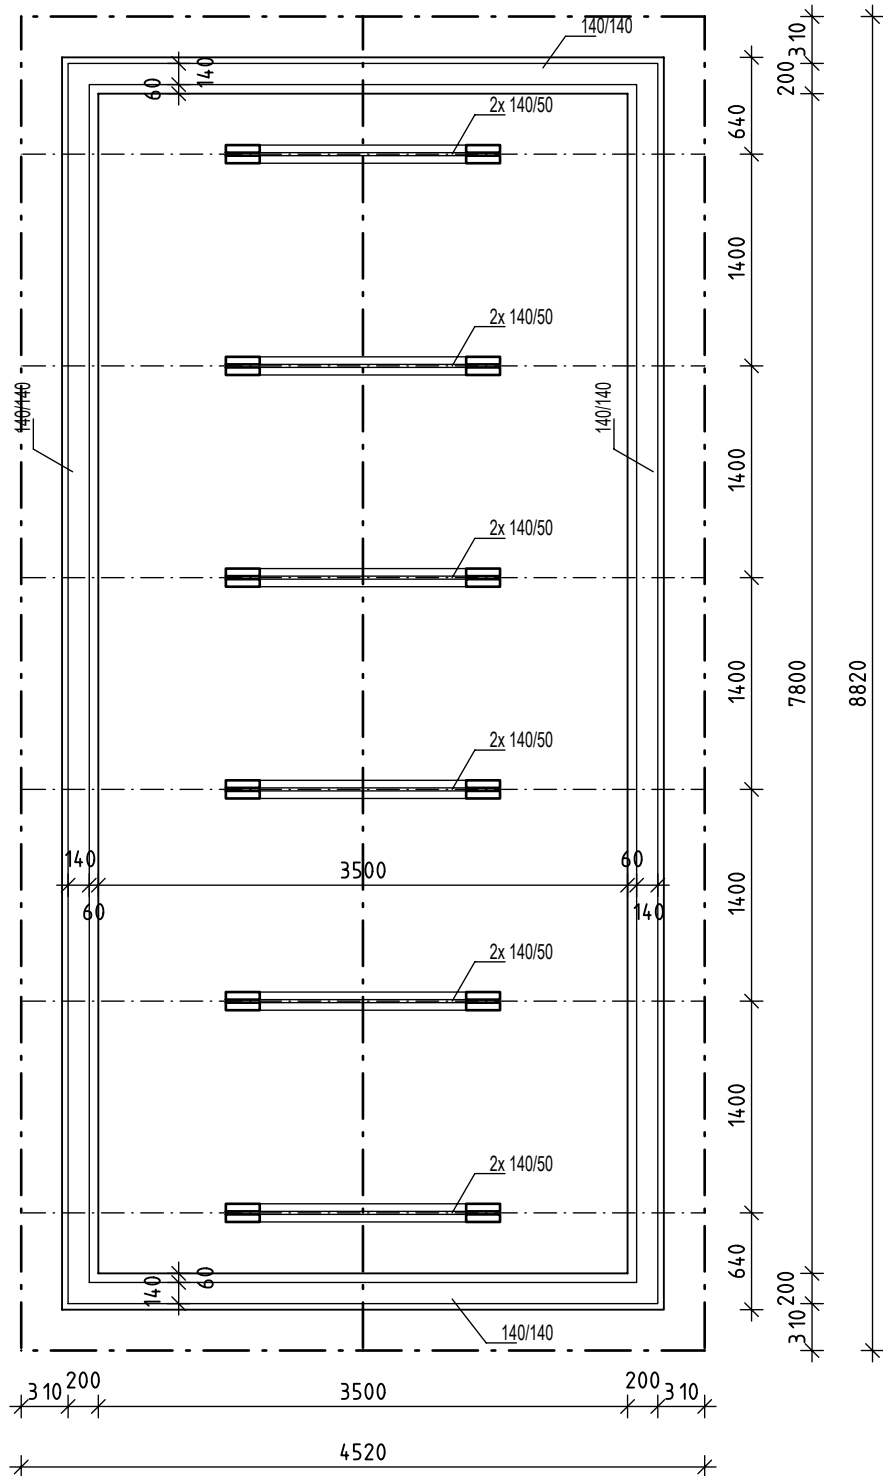

MATERIÁL

DŘEVO TŘ. C24 DLE ČSN EN 338
TŘ. S10 DLE ČSN 732824-1

Bpv ±0,000 = 217,17 m n. m.

Akce / Project
Mateřská škola Mydlinky,
Praha 12, Modřany

Generální projektant / Chief designer



LOXIA a.s.
Perucká 26, 120 00 Praha 2
T: +420 221 511711, E: firma@loxia.cz

Všechna práva vyhrazena! / All rights reserved!
Neautorizovaná reprodukce a distribuce tohoto materiálu nebo
jakékoliv jeho části bude stíhaná v souladu s platnými zákony ČR
a mezinárodními úmluvami o ochraně autorských práv platných
na území ČR

Schválil / Approved Datum / Date

Razítka / Stamps

Investor / Developer
Městská část Praha 12
Písková 830/25
Praha 4 - Modřany
143 00



Schválil / Approved Datum / Date

Stupeň / Stage
DOKUMENTACE
PRO PROVEDENÍ STAVBY

Část dokumentace - profese / Part documentation - trades

D.1.2.-STATICKÉ ŘEŠENÍ

Část stavby / Part of project

F1

Vypracoval / Designed by
STAVEX s.r.o., Molákova 576/11, 180 00 Praha 8

Vypracoval / Elaborated by	Kontroloval / Checked	Dozoroval / Supervised by
ing. Zdeněk Bílý	ing. Zdeněk Bílý	ing. Vít Lérí

Obsah / Content

Výkres kce krovu

Měřítko / Scale		Část / Part	Část stavby / Part of project	Discipline / Profese	Zobrazení / View	Rozlišení / Resolution	Index
1:50							
Datum / Date	MS31	D.1.2	O	ST	F	ST	rev. 0