


LOXIA a.s.
 Courte arrive / dosio: 22.1.2020
 N° d'enregistrement: A/053/20
 Ampliation 3M

Situace řešeného území

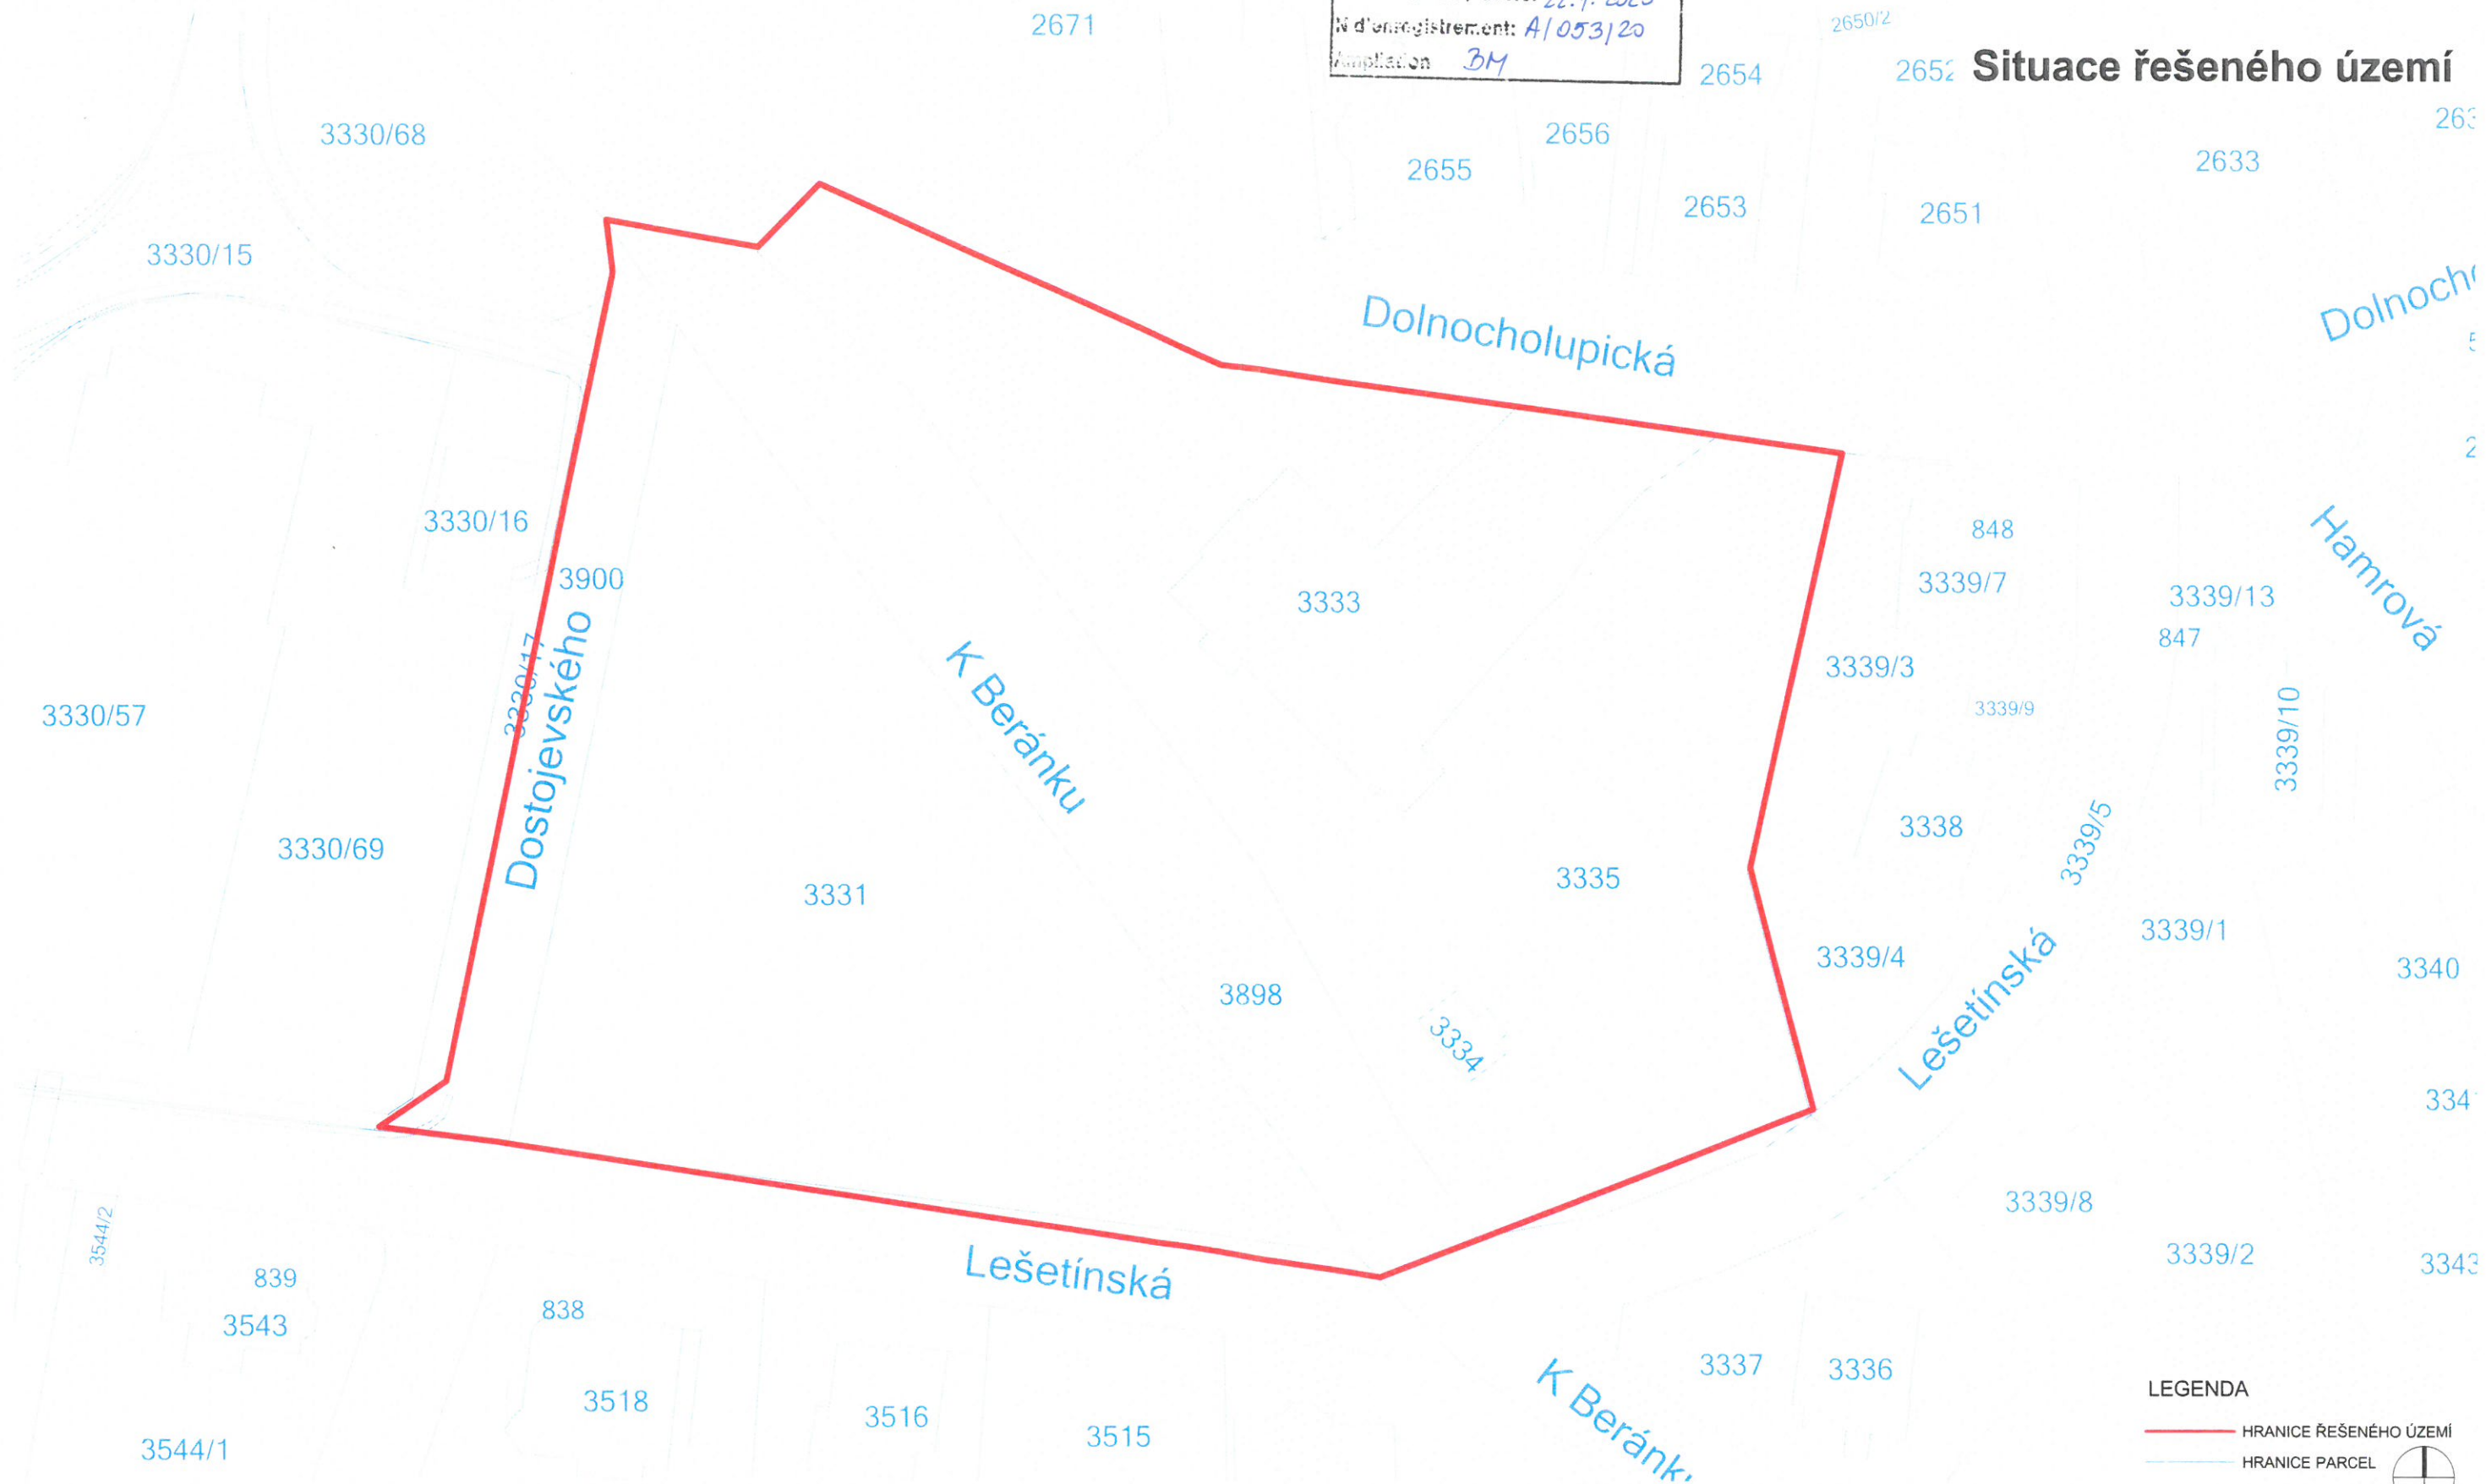

Autor / Author

LOXIA

LOXIA a.s., Perucká 26, 120 00 Praha 2
T: +420 221 511 711, E: firma@loxia.cz

Všechna práva vyhrazena! / All rights reserved!
Neautorizovaná reprodukce a distribuce tohoto materiálu nebo jakékoliv jeho části bude stíhána v souladu s platnými zákony ČR a mezinárodními úmluvami o ochraně autorských práv platných na území ČR.

Ministerstvo vnitra ČR

V zakresleném staveništi se **nenachází** žádný sdělovací kabel MV.

Nemáme námitek proti realizácii stavby.
Platnosť tohoto vyjadrenia je 1 rok.
Datum: 22.1.2020 Podpis: [Signature]

Obsah výkresu / Content of drawing

**Situace řešeného území pro mateřskou školu
"Mydlinky" Praha 12 - Modřany**

Datum / Date

02.01.2020

Měřitko / Scale

1:500