


SKLADBA STŘECHY
 PÍSKOVANÁ LEPENKA 4mm
 VRSTVA ASFALT. LEPENEK 20mm
 PRKNA 25mm
 DUTINA
 VATA 200mm
 ŽB STROP

↓ 10

Sřecha - stávající stav
 M 1:100

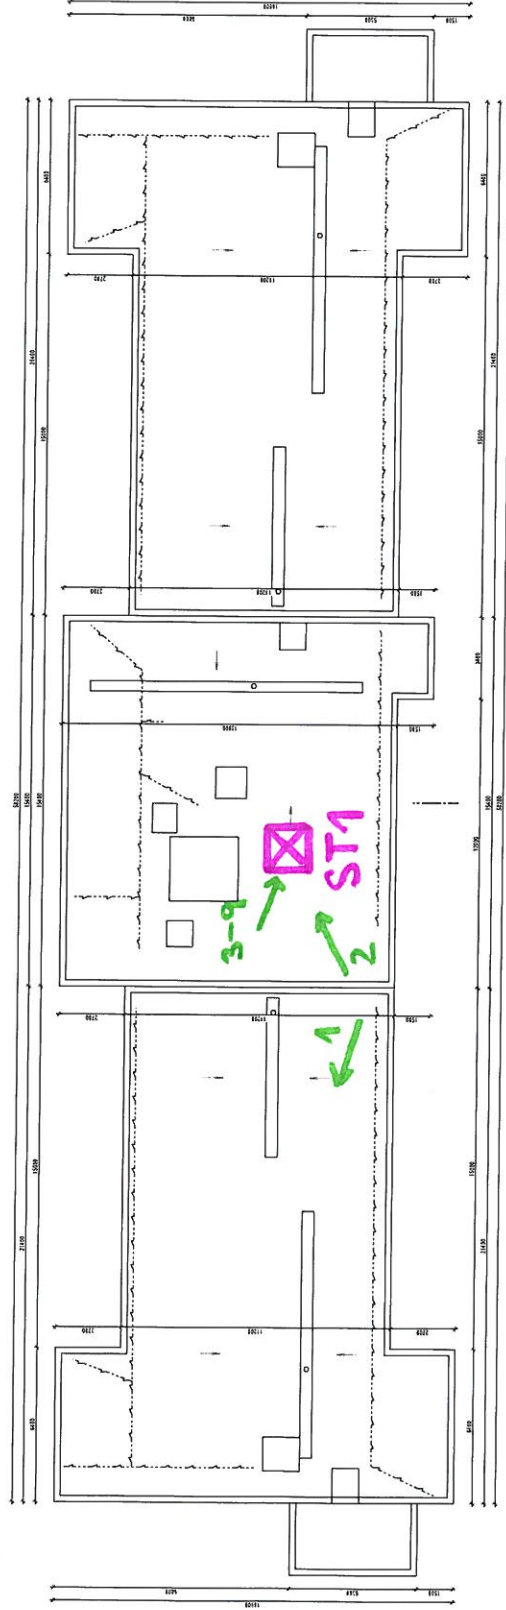

LEGENDA
 ST STŘEŠNÍ SONDA
 → FOTO

PROJEKTOVÁ KANCELÁŘ ATLAS s.r.o.	
130 00 Praha 4-Mok, Dvora 190/1a, ul. 26. 10. 1917, atp@atlas.cz, email@atlas.cz	
Objekt	Materská škola PASTELKA
Adresa	Plzeňská 328/28, 143 00 Praha 12 - Modřany
Stavba	Adaptace optění na změnu klimatu
Práce	1:100
Číslo	14
Práce	1:100
Číslo	14