

INDEX	DATUM	POPIS ZMĚNY

--

NÁZEV A ADRESA STAVBY / Project name

Revitalizace objektu ZŠ Zárubova
v Praze 12
Zárubova 17, č.p. 977, 142 00 Praha 4 - Kamýk



INVESTOR / Investor

MČ Praha 12
Generála Šišky 2375/6
143 00 Praha 4



SCHVÁLIL / Approved:

DATUM / Date:

ZODPOVĚDNÝ PROJEKTANT / General designer

Ing. arch. Jan Mudra
Holoubkov 81, PSČ 338 01

Kancelář: Vítkova 4, 186 00 Praha 8 - Karlín
Tel.: +420 222 522 258
jan.mudra@seznam.cz

SCHVÁLIL / Approved:

DATUM / Date:

Ing. arch. JAN MUDRA

PROJEKTANT ČÁSTI / Designer of part

Ing. arch. Jan Mudra
Holoubkov 81, PSČ 338 01

Kancelář: Vítkova 4, 186 00 Praha 8 - Karlín
Tel.: +420 222 522 258
jan.mudra@seznam.cz

VYPRACOVAL / Designed by

VYPRACOVAL / Drawn	KRESLIL / Drawn	KONTROLOVAL / Checked
Jakub Kochman	Jakub Kochman	Ing. arch. Jan Mudra

STAVEBNÍ OBJEKT / Building object

ZATEPLENÍ FASÁD PAVILONU 4 a 5

STUPEŇ DOKUMENTACE / Stage documentation

DOKUMENTACE PRO PROVÁDĚNÍ STAVBY

ČÁST DOKUMENTACE - PROFESE / Part documentation

C - SITUAČNÍ VÝKRESY

				AKTUÁLNÍ DATUM 20.5.2022			KOPIE
				DATUM 1. VYDÁNÍ 20.5.2022			
AKCE	STUPEŇ	ČÁST	PROFESE	VÝKRES	ČÍSLO	INDEX	
ZŠ-ZAR_PAV45	DPS	C					

DOKUMENTACE PRO PROVÁDĚNÍ STAVBY
ZATEPLENÍ FASÁD PAVILONU 1,2,3 - SITUAČNÍ VÝKRESY

OBSAH DOKUMENTACE:

ČÍSLO VÝKRESU	NÁZEV VÝKRESU	MĚŘÍTKO	FORMÁT	DATUM
C.01	SITUAČNÍ VÝKRES ŠIRŠÍCH VZTAHŮ	1:2000	A3	05/2022
C.02	KATASTRÁLNÍ SITUAČNÍ VÝKRES	1:1000	A3	05/2022
C.03	KOORDINAČNÍ SITUACE	1:1000	A3	05/2022

SITUAČNÍ VÝKRES ŠIRŠÍCH VZTAHŮ M 1:2000





BpV ±0,000 = 344,35 m.n.m.

NÁZEV a ADRESA STAVBY / Project name		INVESTOR		AUTHOR / Designer		AUTORIZAČNÍ RAZÍTKO		STUPEŇ / Stage - STAVEBNÍ OBJEKT/Building object		OBSAH VÝKRESU / Drawing Content				
<div>Revitalizace objektu ZŠ Zárubova</div> <div>Zárubova 17 č.p. 977, 142 00 Praha 4</div> <div></div>		<div>MČ Praha 12</div> <div>Generála Šišky 2375/6</div> <div>143 00 Praha 4</div>		<div>Ing. arch. Jan Mudra</div> <div>Holoubkov 81, PSČ 338 01</div> <div>Kancelář: Vítkova 4, 186 00 Praha 8 - Karlín</div> <div>Tel.: +420 222 522 258</div> <div>jan.mudra@seznam.cz</div>				ZATEPLENÍ FASÁD PAVILONU 4 a 5		SITUAČNÍ VÝKRES ŠIRŠÍCH VZTAHŮ				
								DOKUMENTACE PRO PROVÁDĚNÍ STAVBY						
								ČÁST DOKUMENTACE - PROFESE / Part documentation						
								C - SITUAČNÍ VÝKRESY						
								1:2000		DATUM 1. VYDÁNÍ 20.5.2022				
SCHVÁLIL / Approved:		DATUM / Date:		SCHVÁLIL / Approved:		DATUM / Date:		AKCE		STUPEŇ	ČÁST	PROFESE	VÝKRES ČÍSLO	INDEX
								ZŠ ZAR - PAV45		DPS	C	SIT	01	

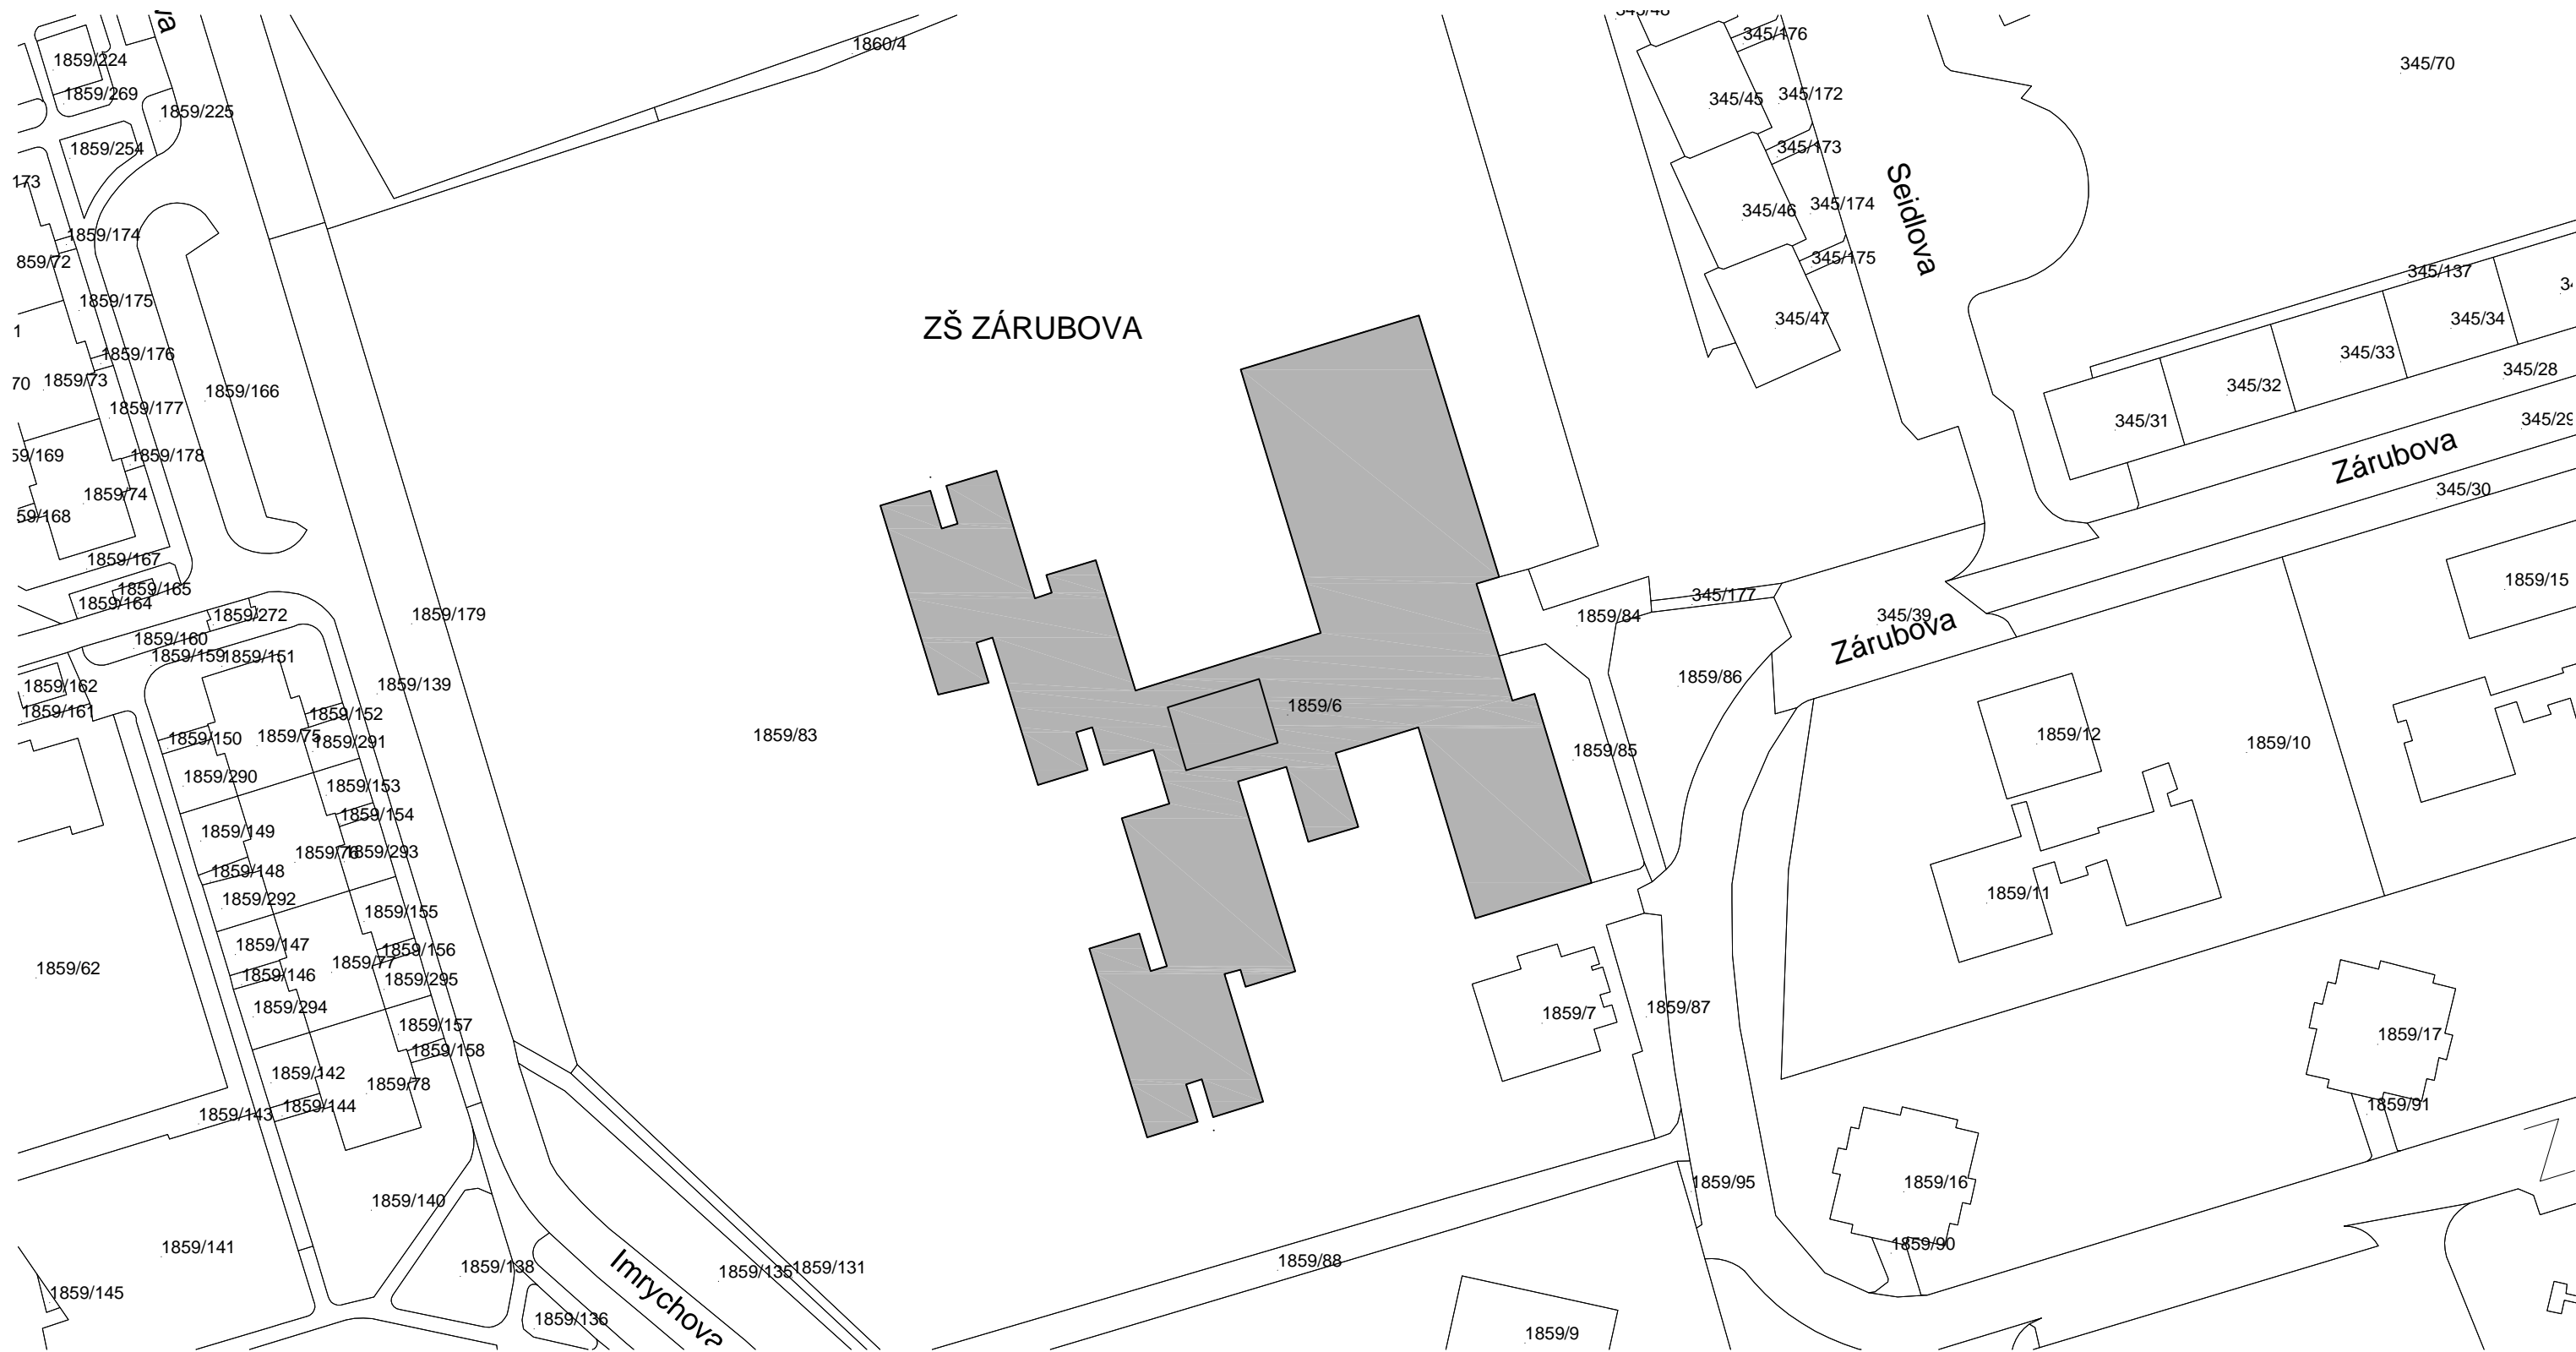
KATASTRÁLNÍ SITUAČNÍ VÝKRES M 1:1000



BpV ±0,000 = 344,35 m.n.m.

NÁZEV a ADRESA STAVBY / Project name		INVESTOR		AUTHOR / Designer		AUTORIZAČNÍ RAZÍTKO		STUPEŇ / Stage - STAVEBNÍ OBJEKT/Building object				OBSAH VÝKRESU / Drawing Content								
<div>Revitalizace objektu ZŠ Zárubova</div> <div>Zárubova 17 č.p. 977, 142 00 Praha 4</div> <div></div>		<div>MČ Praha 12</div> <div>Generála Šišky 2375/6</div> <div>143 00 Praha 4</div> <div></div>		<div>Ing. arch. Jan Mudra</div> <div>Holoubkov 81, PSČ 338 01</div> <div>Kancelář: Vítkova 4, 186 00 Praha 8 - Karlín</div> <div>Tel.: +420 222 522 258</div> <div>jan.mudra@seznam.cz</div>				ZATEPLENÍ FASÁD PAVILONU 4 a 5				KATASTRÁLNÍ SITUAČNÍ VÝKRES								
								DOKUMENTACE PRO PROVÁDĚNÍ STAVBY												
								ČÁST DOKUMENTACE - PROFESE / Part documentation				MÉRITKO / Scale: <div>1:1000</div>				AKTUÁLNÍ DATUM 20.5.2022		KOPIE		
								C - SITUAČNÍ VÝKRESY								DATUM 1. VYDÁNÍ 20.5.2022				
SCHVÁLIL / Approved:		DATUM / Date:		SCHVÁLIL / Approved:		DATUM / Date:		AKCE		STUPEŇ	ČÁST	PROFESE	VÝKRES ČÍSLO	INDEX						
								ZŠ ZAR - PAV45		DPS	C	SIT	02							

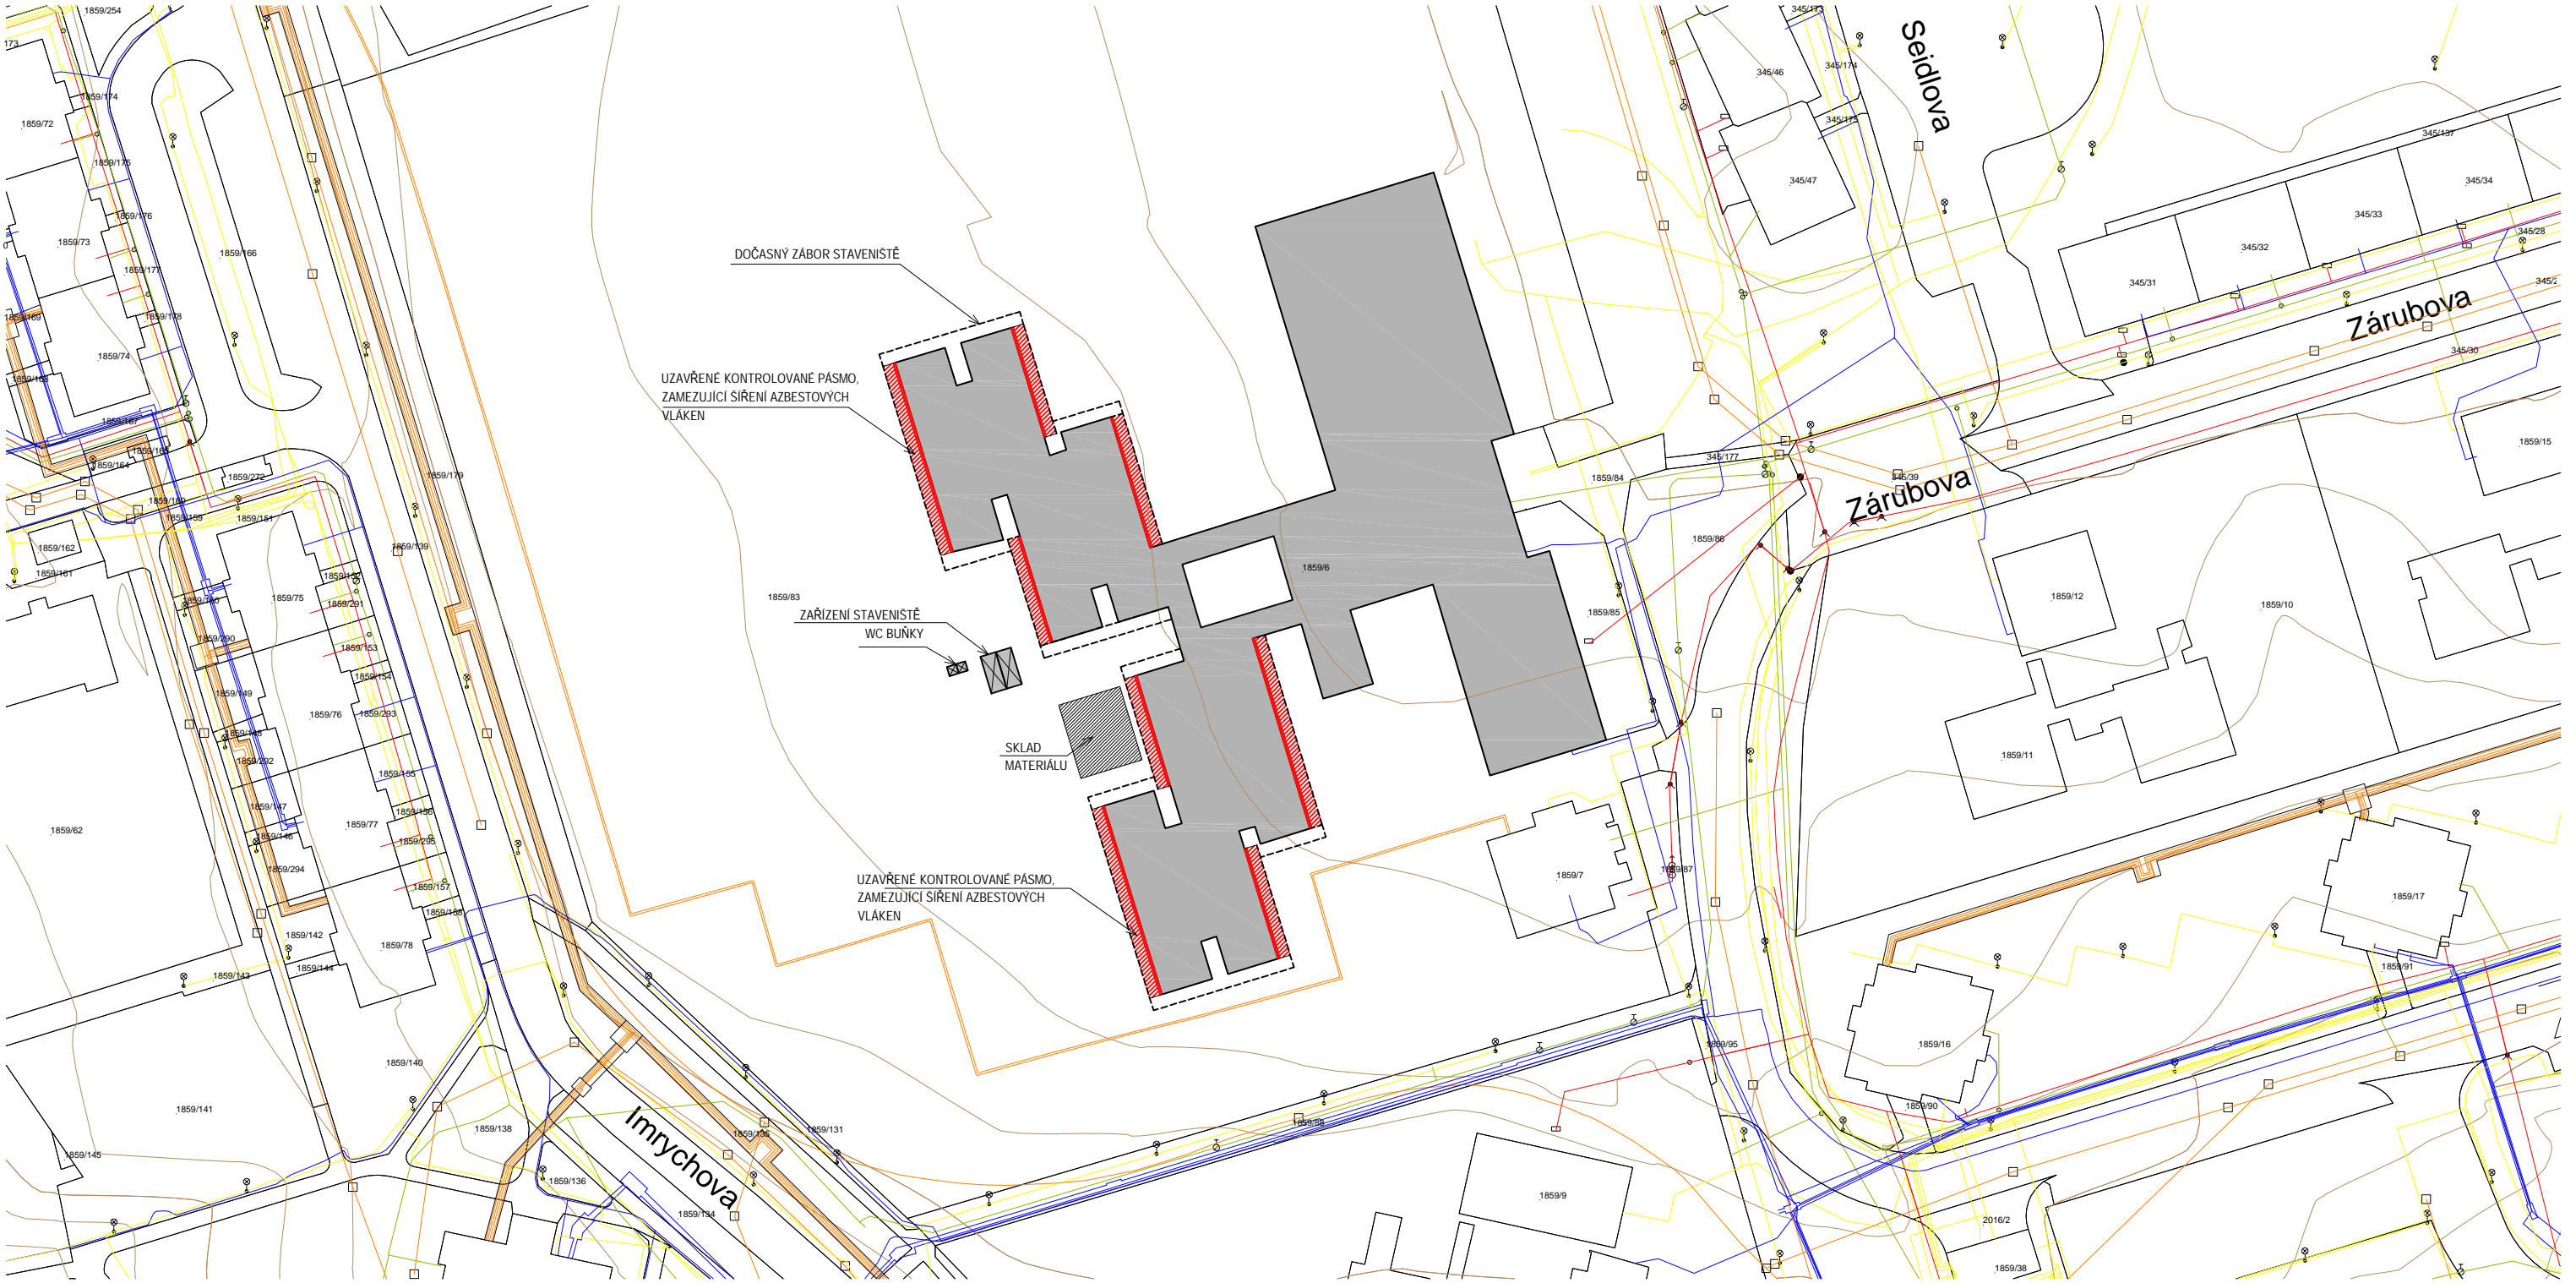

KOORDINAČNÍ SITUACE M 1:1000



LEGENDA

- TEPELNÁ IZOLACE NA FASÁDĚ, NÁHRADA MIV VYZDĚNÍM
- DOČASNÝ ZÁBOR STAVENISTĚ
- UZAVŘENÉ KONTROLOVANÉ PÁSMO, ZAMEZUJÍCÍ ŠÍŘENÍ AZBESTOVÝCH VLÁKEN

BpV ±0,000 = 344,35 m.n.m.

NÁZEV a ADRESA STAVBY / Project name		INVESTOR		AUTHOR / Designer		AUTORIZAČNÍ RAZÍTKO		STUPEŇ / Stage - STAVEBNÍ OBJEKT/Building object		OBSAH VÝKRESU / Drawing Content				
<div>Revitalizace objektu ZŠ Zárubova</div> <div>Zárubova 17 č.p. 977, 142 00 Praha 4</div> <div></div>		<div>MČ Praha 12</div> <div>Generála Šišky 2375/6</div> <div>143 00 Praha 4</div> <div></div>		<div>Ing. arch. Jan Mudra</div> <div>Holoubkov 81, PSČ 338 01</div> <div>Kancelář: Vítkova 4, 186 00 Praha 8 - Karlín</div> <div>Tel.: +420 222 522 258</div> <div>jan.mudra@seznam.cz</div>				<div>ZATEPLENÍ FASÁD PAVILONU 4 a 5</div> <div>DOKUMENTACE PRO PROVÁDĚNÍ STAVBY</div>		<div>KOORDINAČNÍ SITUACE</div>				
				<div>VYPRACOVAL / Drawn</div> <div>KONTROLOVAL / Checked</div>										
				<div>Ing. arch. Jan Mudra</div> <div>Ing. arch. Jan Mudra</div>				<div>ČÁST DOKUMENTACE - PROFESE / Part documentation</div>						
				<div>C - SITUAČNÍ VÝKRESY</div>				<div>MĚŘÍTKO / Scale:</div> <div>1:1000</div>		<div>AKTUALNÍ DATUM</div> <div>20.5.2022</div>		<div>KOPIE</div>		
<div>DATUM 1. VYDÁNÍ</div> <div>20.5.2022</div>														
<div>SCHVÁLIL / Approved:</div>		<div>DATUM / Date:</div>		<div>SCHVÁLIL / Approved:</div>		<div>DATUM / Date:</div>		<div>AKCE</div> <div>ZŠ ZAR - PAV45</div>		<div>STUPEŇ</div> <div>DPS</div>	<div>ČÁST</div> <div>C</div>	<div>PROFESSE</div> <div>SIT</div>	<div>VÝKRES ČÍSLO</div> <div>03</div>	<div>INDEX</div>