

LEGENDA MÍSTNOSTÍ

Č.M.	ÚČEL MÍSTNOSTI	PLOCHA m ²	S.V. m	PODLAHA	STŘOP	STĚNY
------	----------------	--------------------------	-----------	---------	-------	-------

OBJEKT A

2.01	GALERIE	155,0	-	FOŠNOVÁ	-	PALUBKY
------	---------	-------	---	---------	---	---------

VNĚJŠÍ VLIVY DLE ČSN 33 2000-3:

AA4 AB5, AD1, BA1, CA1, CA2 - NORMÁLNÍ - UVNITŘ OBJEKTU
AA7, AD5, AF2, AB8 - VENKOVNÍ - VNĚ OBJEKTU

NAPĚŤOVÁ SOUSTAVA:

3/PEN-AC 400/230 V 50 Hz, /TN-C-S

OCHRANA PŘED ÚRAZEM EL. PROUDEM DLE ČSN 33 2000-4-41:

ZÁKLADNÍ - SAMOČINNÝM ODPOJENÍM OD ZDROJE
DOPLNĚNÁ - PROUDOVÝ CHRÁNIČ

POZNÁMKY

- ROZVODY NAVRŽENY KABELY CYKY V A NA KONSTRUKCÍCH A ULOŽENY V NEHOŘLAVÝCH TRUBKÁCH
- PŘÍMOTOPNÉ KONVEKTORY NAPOJENY PEVNĚ Z KRABIC SE ZÁSLEPKOU A SVORKAMI
- PŘÍMOTOPNÉ KONVEKTORY OSAZENY NA ATYPICKÉ KONSTRUKCI - VIZ STAVEBNÍ ČÁST
- V MÍSTĚ DŘEVĚNÝCH KONSTRUKCÍ POUŽÍVAT KRABICE A PŘÍSTROJE DO STUPNĚ HOŘLAVOSTI "C3"


OSTATNÍ

- ☞ Prostorový termostát - zapuštěný
S výdejnými spínacími hodinami, rozsah +4° až 50°, kontakt 8 A/250 V

- ☐ Přímotopný konvektor - 1000 W
Sítka - 440 mm, výška - 400 mm, hloubka - 80 mm

LEGENDA VEDENÍ

- Trasa více vedení
- Jednotlivé sílové vedení
- Termostát - ovládací vedení

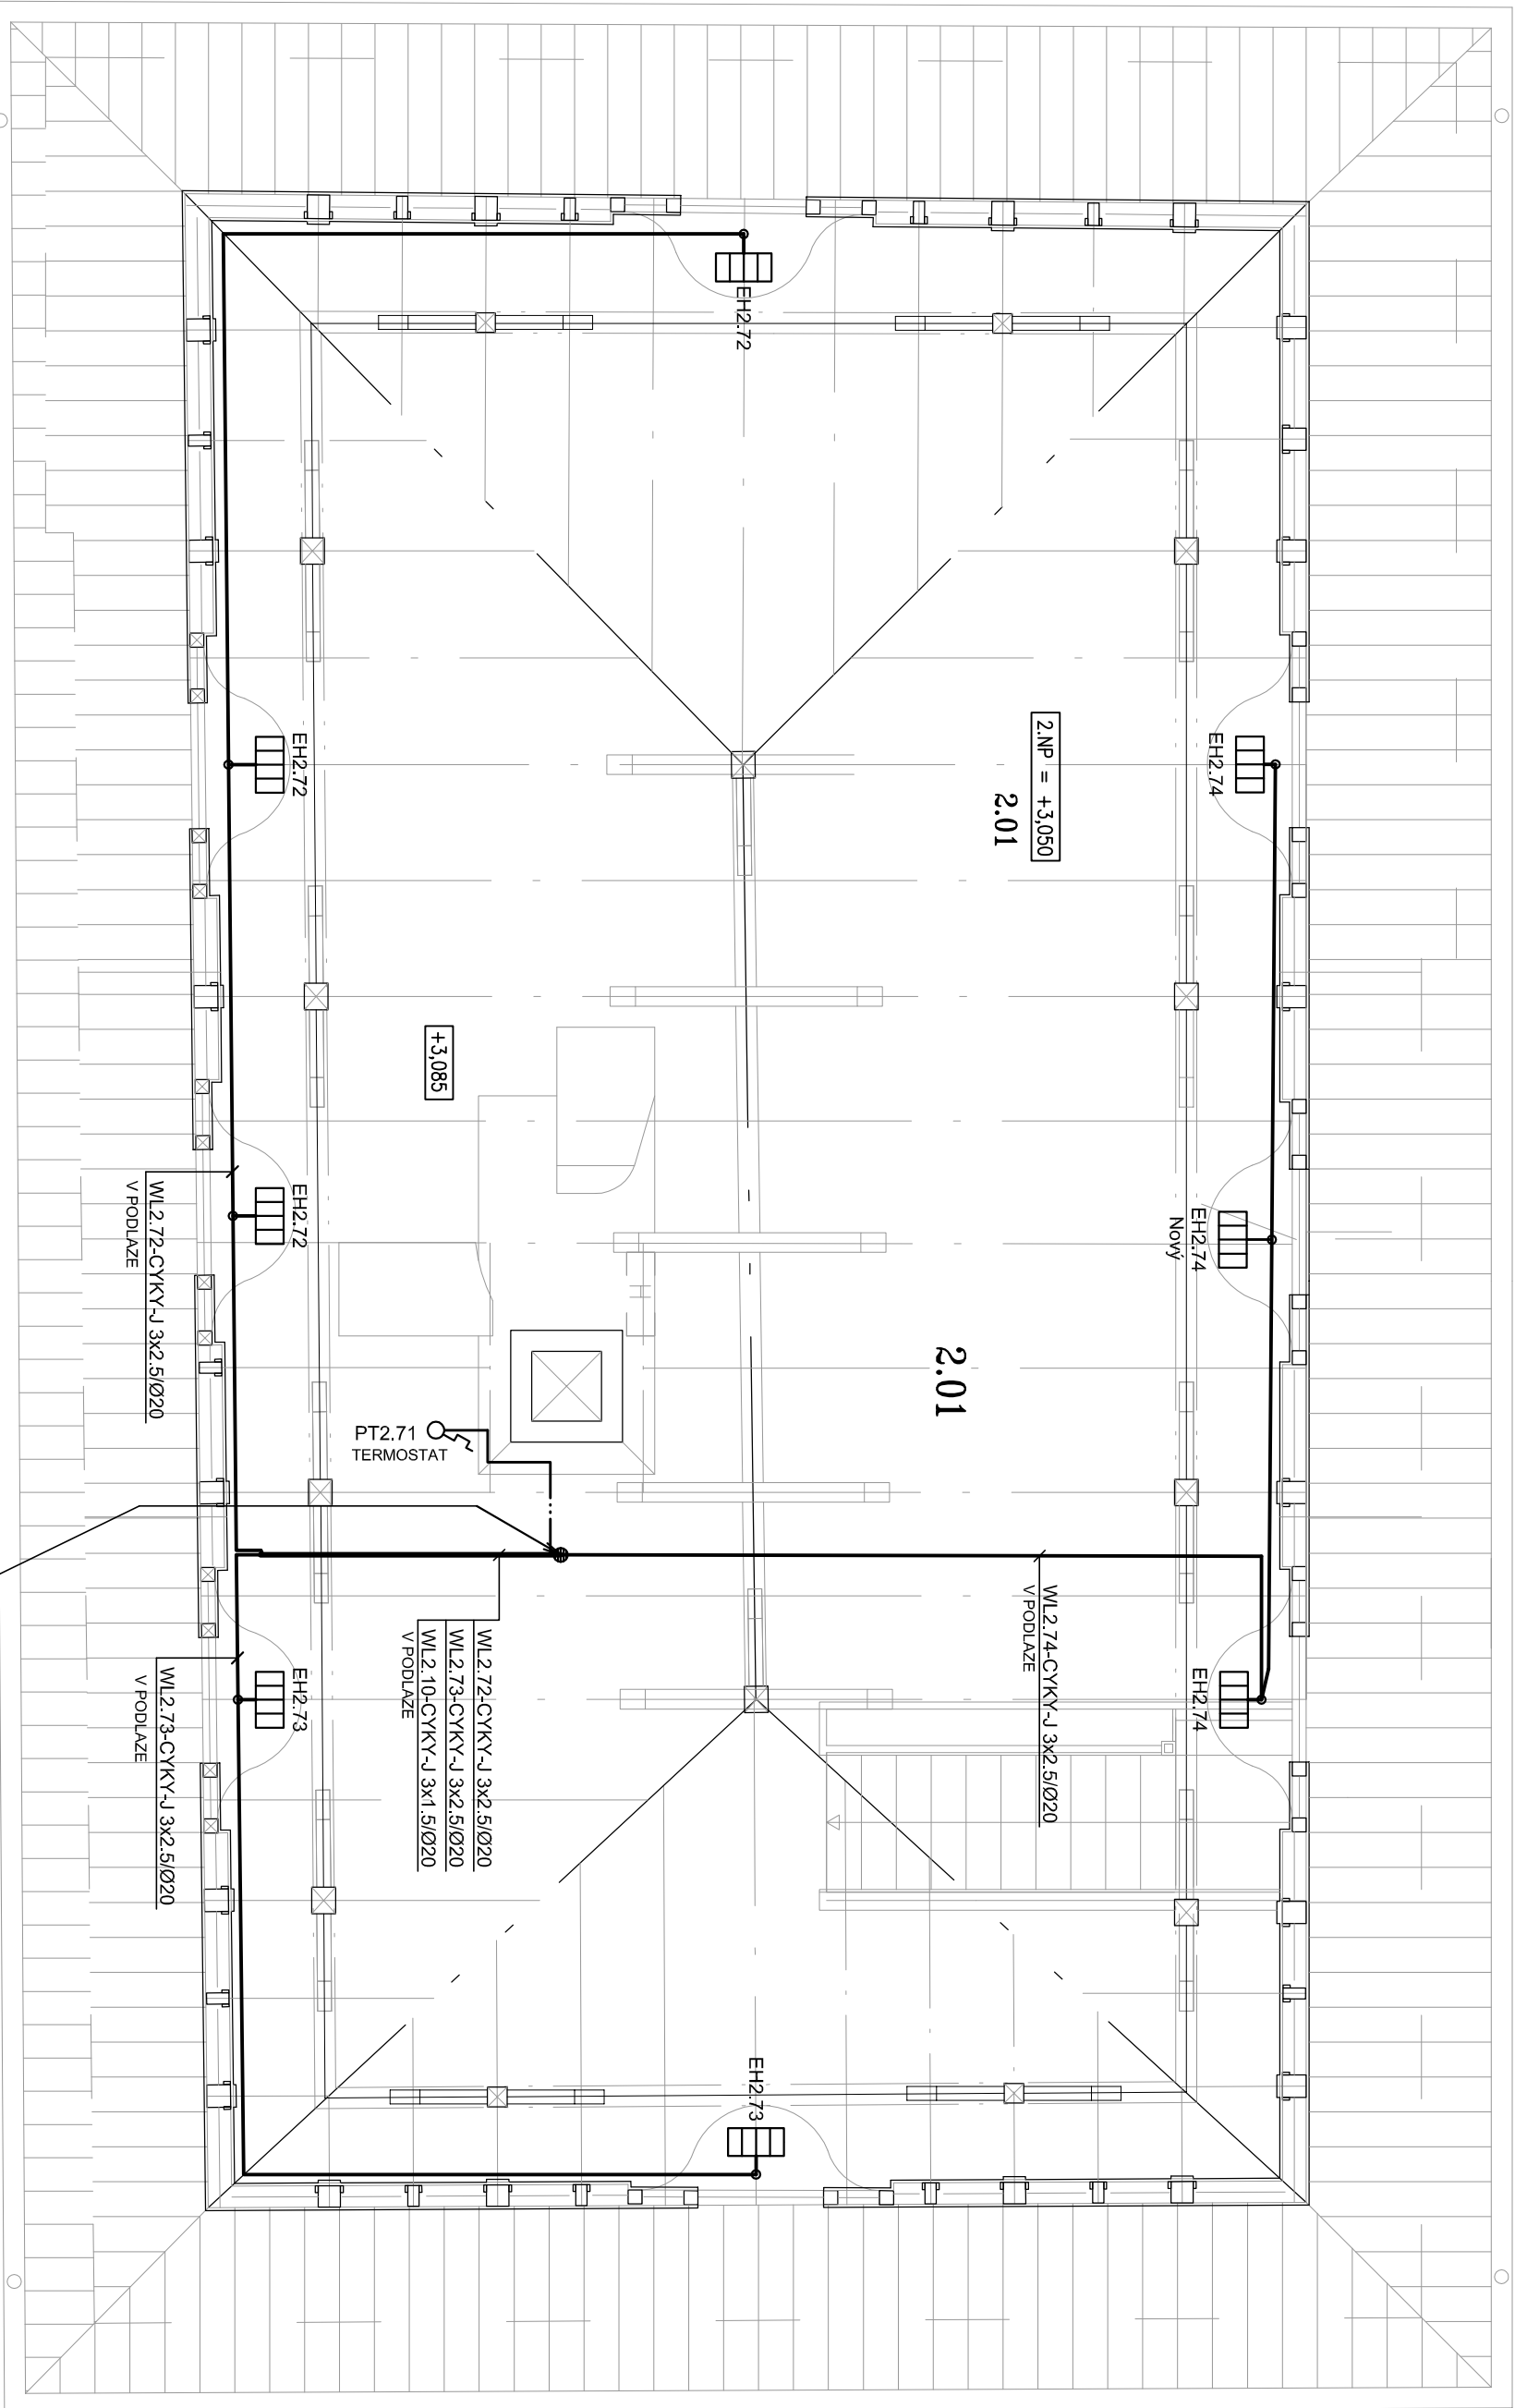

PARÉ:

ATELIER M				Poupětova 3, Praha 7, 170 04 Tel./fax: 220 80 71 69 IČO: 13827561, DIČ: CZ5402191993	
VYPRACOVAL:	ODP. PROJEKTANT:	VED. PROJEKTANT:	PŘÍLOHA Č.:		
ING. BŮHM	ING. BŮHM	ING. MAREK	E6		
INVESTOR:	MČ PRAHA 12, PÍSKOVÁ 830/25, PRAHA 4		STUPĚŇ:	DPS	
MÍSTO AKCE:	CHUCHELSKÁ č.p. 6, č.parc. 648, PRAHA 12		DATUM:	12/2011	
NÁZEV AKCE:			FORMÁT A4:	3x A4	
STAVEBNÍ ÚPRAVY VINIČNÍHO DOMKU			MĚŘITKO:	1:50	
ELEKTROINSTALACE			ZAK. ČÍSLO:	E-1206	
VÝKRES: PŮDORYS 2.NP - TOPENÍ					