


3
1

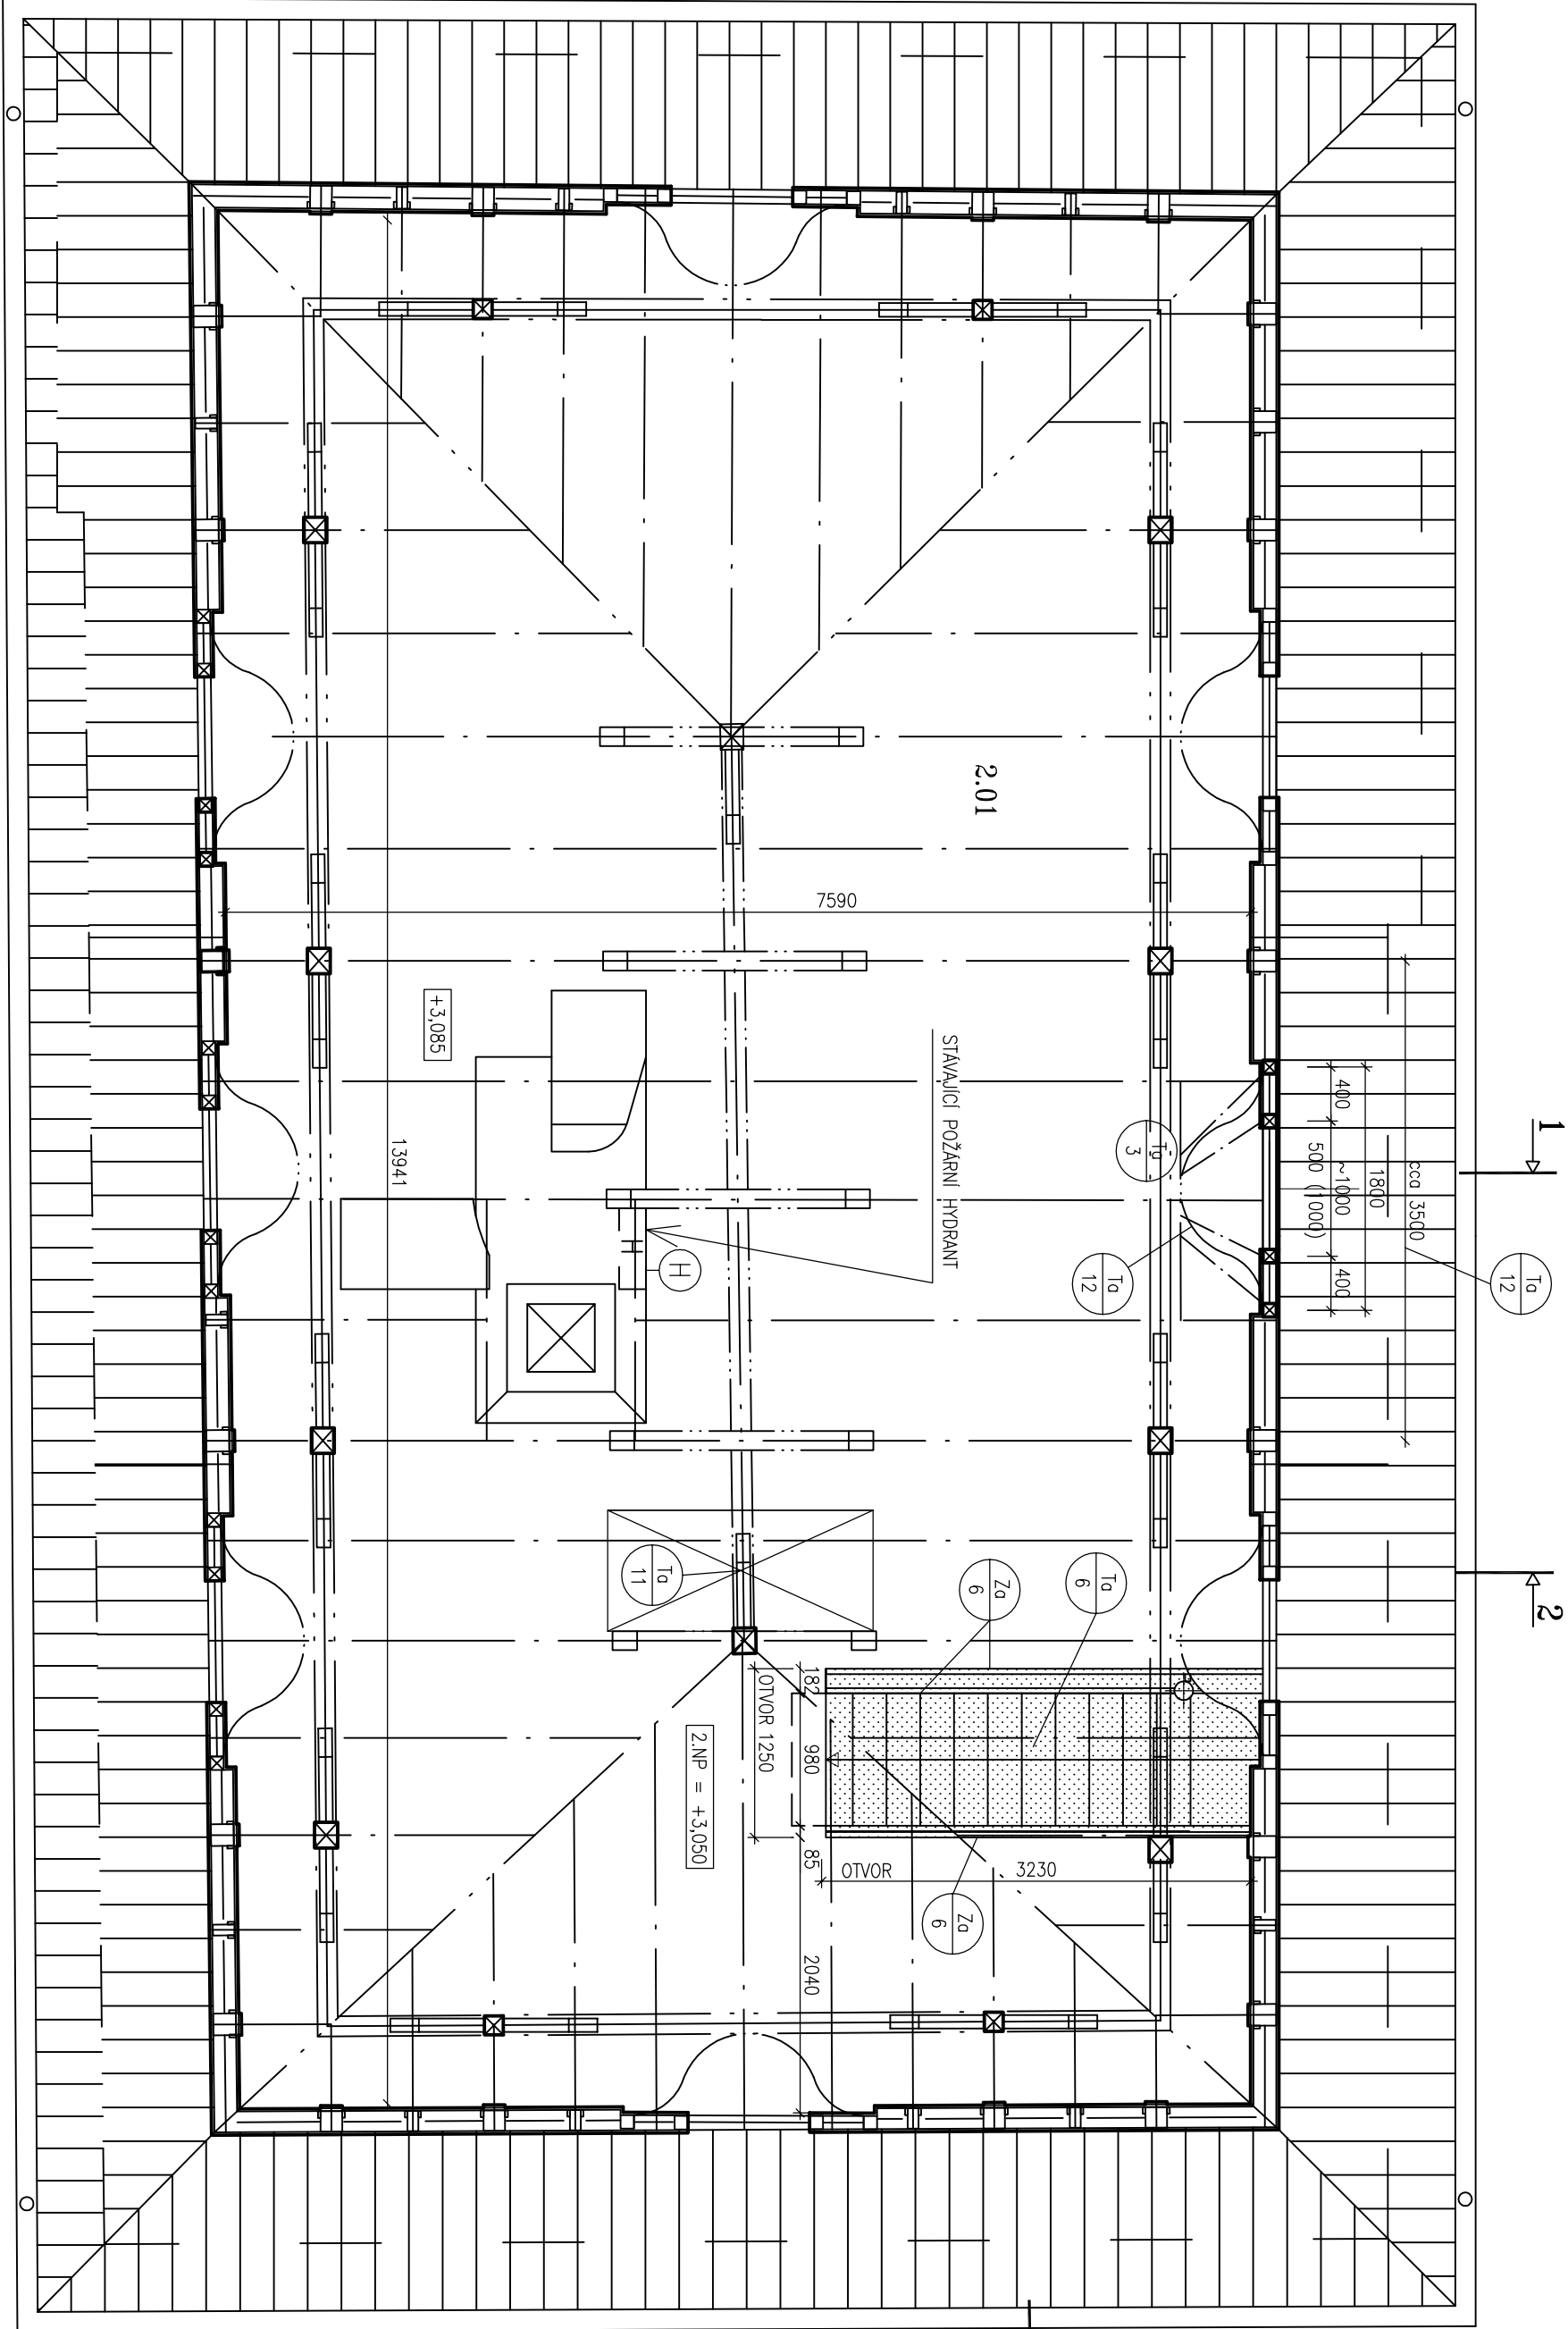

LEGENDA MÍSTNOSTÍ

Č.M.	ÚČEL MÍSTNOSTI	PLOCHA m ²	S.V. m	PODLAHA	STROP	STĚNY
2.01	GALERIE	120,0	-	FOŠNOVA	-	PALUBKY

POZNÁMKA:

- 1) ŘEZY VIZ. PŘÍLOHA č. 8~10
- 2) VÝPIS PRVKŮ VIZ. PŘÍLOHA č.16~17
- 3) SKLADBY KONSTRUKCI VIZ. TECHNICKÁ ZPRÁVA
- 4) PŘED VÝROBU NOVÝCH PRVKŮ A KONSTRUKCI JE NUTNÉ ZAMĚŘENÍ SKUTEČNÉHO STAVU
- 5) NUTNÁ KOORDINACE VEŠKERÝCH PRACÍ
- 6) ZPEVNĚNÁ PLOCHA Z LOMOVÉHO KAMENE NENÍ SOUČÁSTÍ TĚTO PD

±0,000=198,25 VÝŠKOVÝ SYSTÉM BpV

PARÉ:

ATELIER M		Poupětova 3, Praha 7, 170 04 Tel./fax.: 266 311 198 IČO: 13827561, DIČ: CZ5402191993	
VYPRACOVAL :	ODP. PROJEKTANT :	VED. PROJEKTANT :	PŘÍLOHA č.:
J. LIBECALJT		ING. MAREK	
INVESTOR :	MČ PRAHA 12, PÍSKOVÁ 830/25, PRAHA 4		STUPEŇ :
MÍSTO AKCE :	CHUCHELSKÁ č.p. 6, č.porc. 648, PRAHA 12		DPS
NÁZEV AKCE :		DATEM :	
STAVEBNÍ ÚPRAVY VINIČNÍHO DOMKU		12/2011	
FORMÁT A4 :		MĚŘÍTKO :	
		1 : 50	
VÝKRES :	PŮDORYS 2.NP		ZK. čslo :
			9/2011