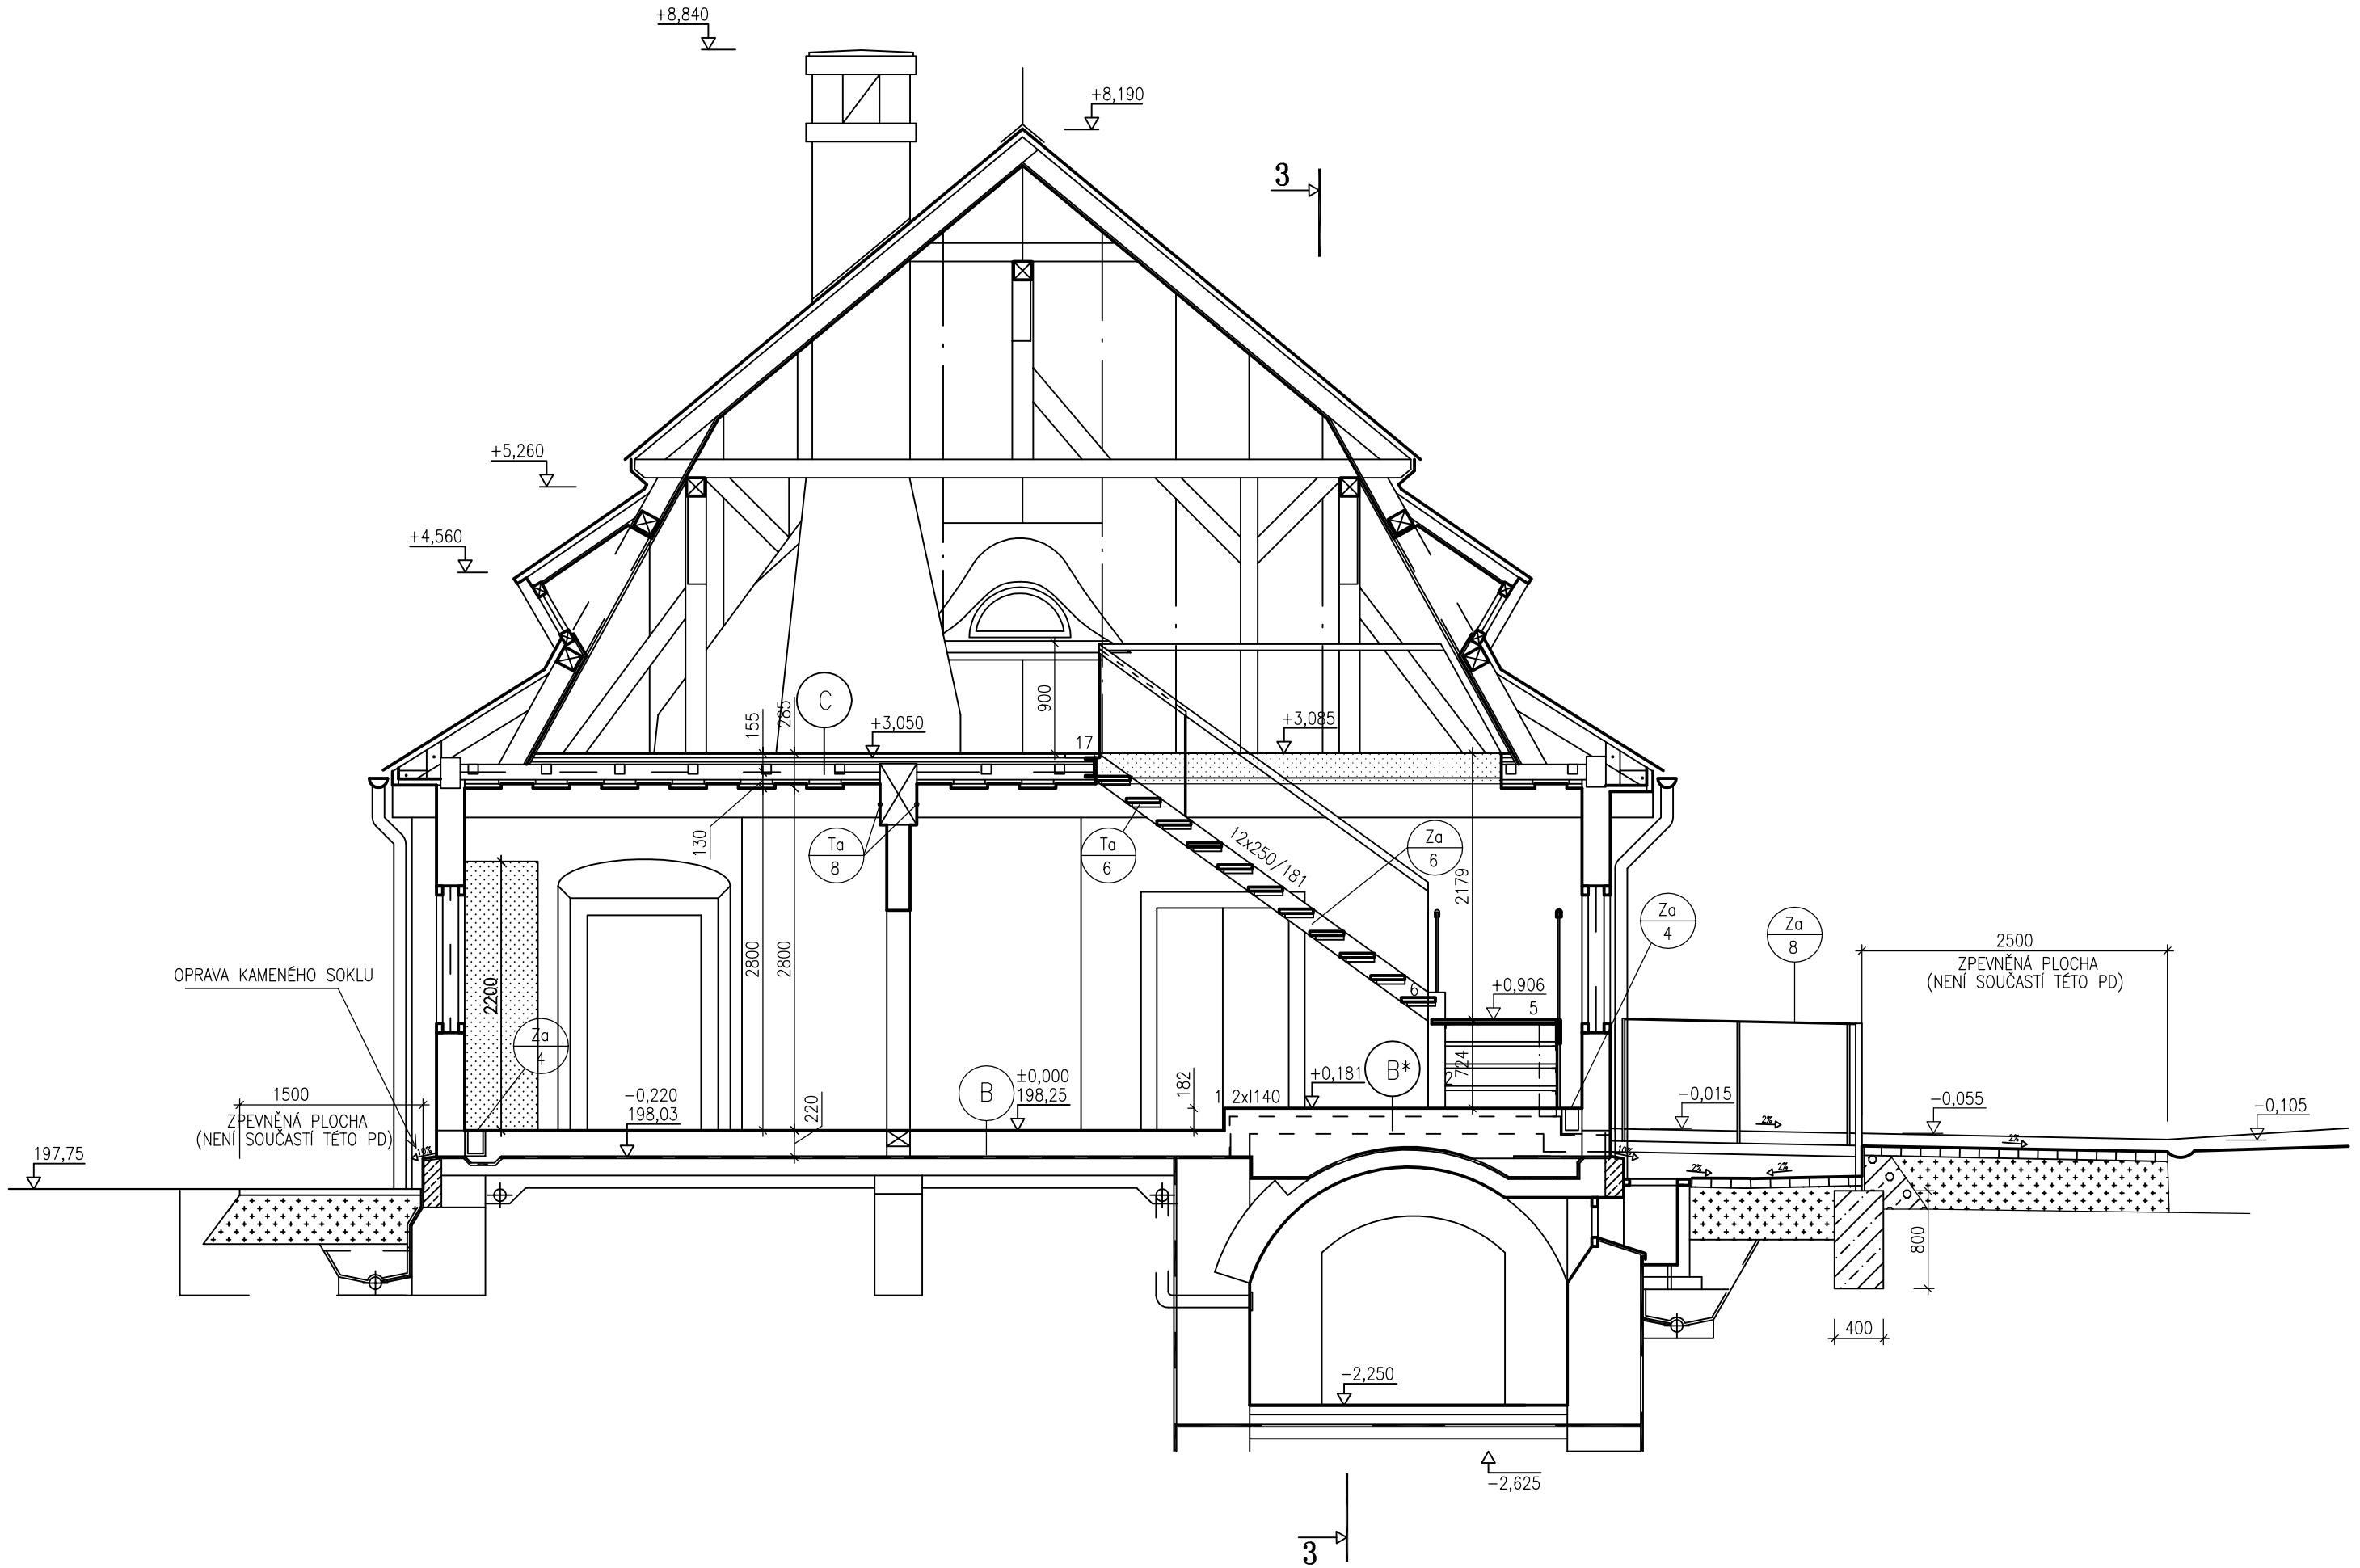


LEGENDA:

- BETONOVÉ KONSTRUKCE – B15
- CP P20/MVC2,5
- KAMENNÉ POHLEDOVÉ ZDIVO
- VHODNÝ ZÁSYPOVÝ MATERIÁL
- STABILIZAČNÍ ZÁSYP
- ZHUTNĚNÝ ŠTĚRKOPÍSKOVÝ PODSYP

POZNÁMKA:

1) ŘEZY VIZ. PŘÍLOHA č. 8~10
2) VÝPIS PRVKŮ VIZ. TECHNICKÁ ZPRÁVA
3) SKLADBY KONSTRUKCÍ VIZ. PŘÍLOHA č.1
4) PŘED VÝROBOU NOVÝCH PRVKŮ A KONSTRUKCÍ JE NUTNÉ ZAMĚŘENÍ SKUTEČNÉHO STAVU
5) NUTNÁ KOORDINACE VEŠKERÝCH PRACÍ
6) ZPEVNĚNÁ PLOCHA Z LOMOVÉHO KAMENE NENÍ SOUČASTÍ TÉTO PD

VÝŠKOVÝ SYSTÉM – Bpv

PARÉ:

ATELIER M
Poupětova 3, Praha 7, 170 04
Tel./fax.: 266 311 198
IČO: 13827561, DIČ: CZ5402191993

| VYPRACOVAL : | ODP. PROJEKTANT : | VED. PROJEKTANT : | PŘÍLOHA Č.: |
|---|---|---|---|
| J. LIBECAJT | | ING. MAREK | 9 |
| INVESTOR : MČ PRAHA 12, PÍSKOVÁ 830/25, PRAHA 4 | | | |
| MÍSTO AKCE : CHUCHELSKÁ č.p. 6, č.parc. 648, PRAHA 12 | | | STUPEŇ : DPS |
| NÁZEV AKCE : STAVEBNÍ ÚPRAVY VINIČNÍHO DOMKU | | | DATUM : 12/2011 |
| | | | FORMÁT A4 : |
| | | | MĚŘÍTKO : 1 : 50 |
| VÝKRES : ŘEZ 2–2 | | | ZAK. ČÍSLO : 9/2011 |