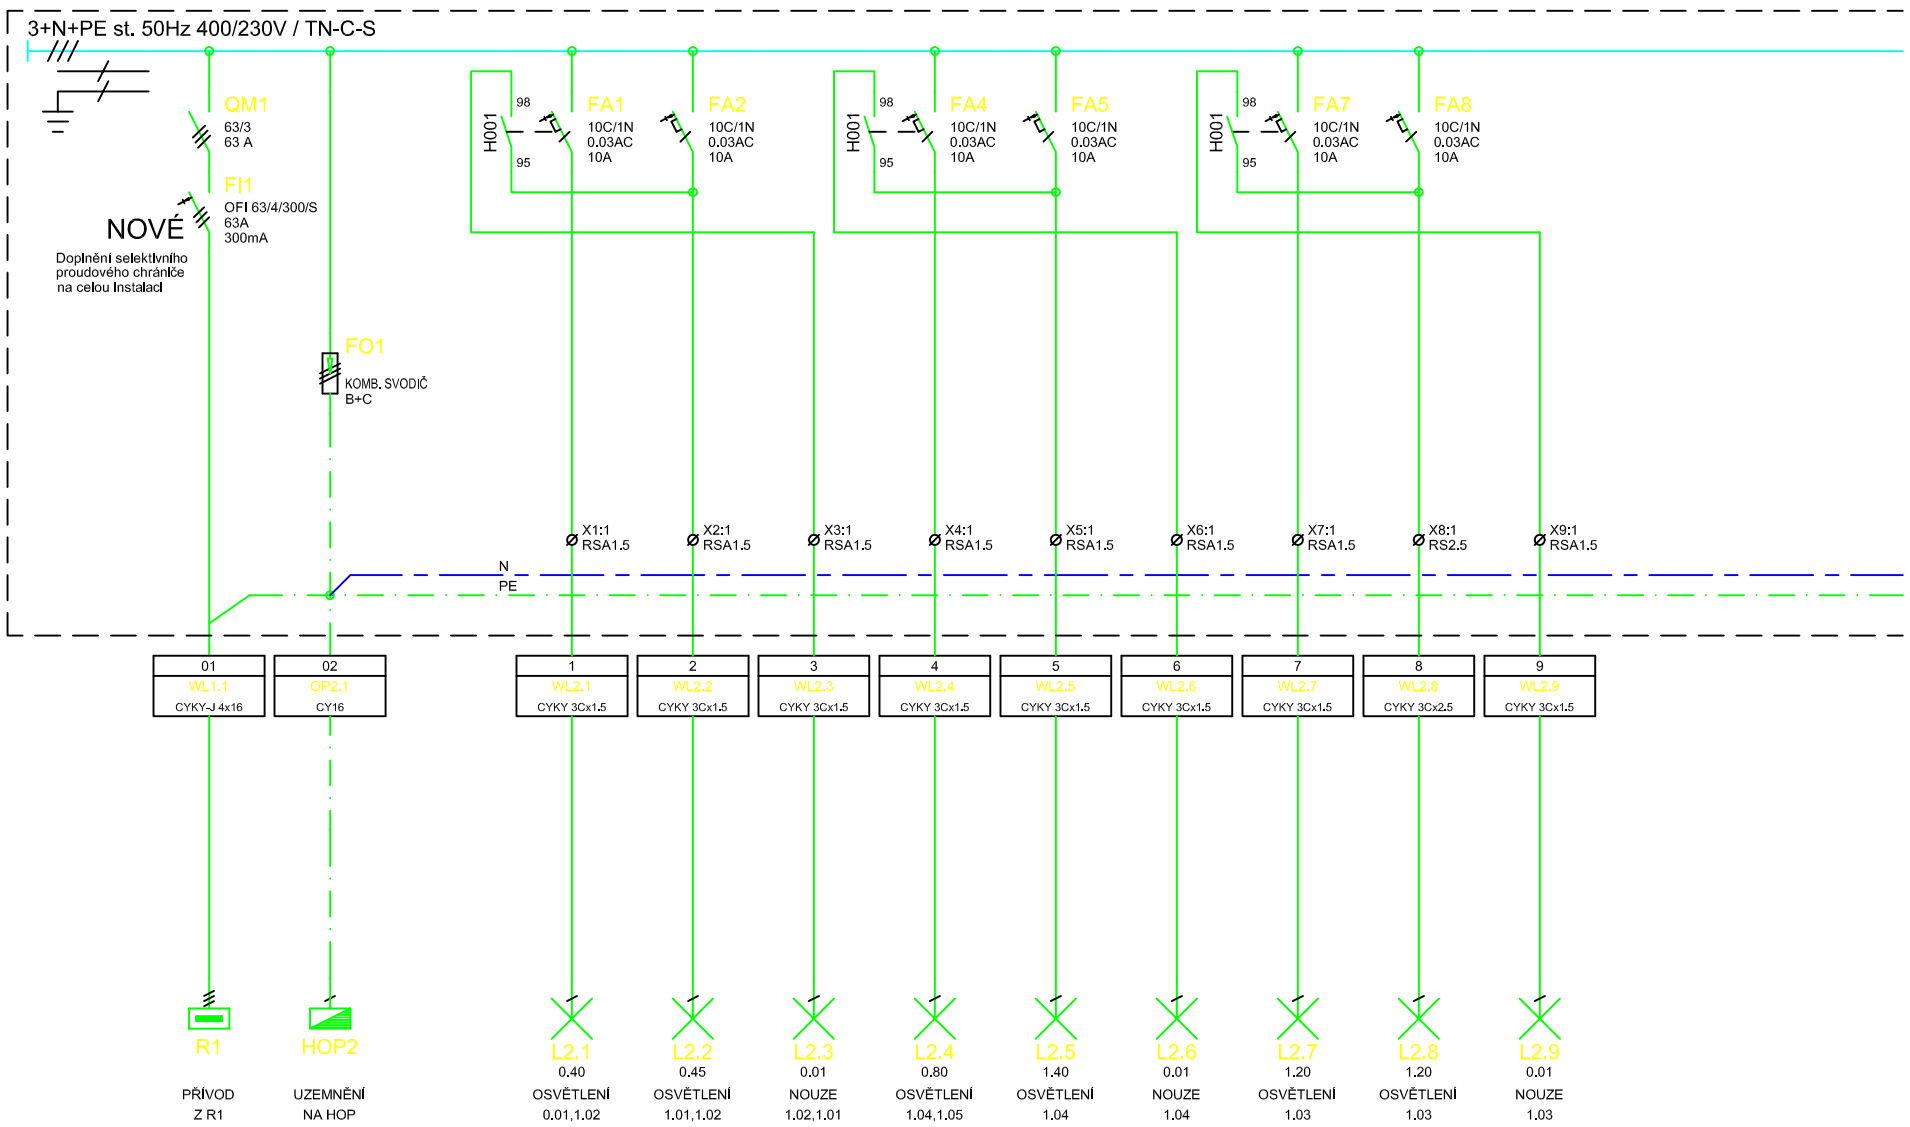
3+N+PE st. 50Hz 400/230V / TN-C-S
QM1
63/3
63 A
FI1
OFI 63/4/300/S
63A
300mA
NOVÉ
Doplnění selektivního proudového chrániče na celou instalaci
FO1
KOMB. SVODIČ
B+C
H001
98
95
FA1
FA2
FA4
FA5
FA7
FA8
10C/1N
0.03AC
10A
X1:1 RSA1.5
X2:1 RSA1.5
X3:1 RSA1.5
X4:1 RSA1.5
X5:1 RSA1.5
X6:1 RSA1.5
X7:1 RSA1.5
X8:1 RS2.5
X9:1 RSA1.5
N
PE
01 WL1.1 CYKY-J 4x16
02 OP2.1 CY16
1 WL2.1 CYKY 3Cx1.5
2 WL2.2 CYKY 3Cx1.5
3 WL2.3 CYKY 3Cx1.5
4 WL2.4 CYKY 3Cx1.5
5 WL2.5 CYKY 3Cx1.5
6 WL2.6 CYKY 3Cx1.5
7 WL2.7 CYKY 3Cx1.5
8 WL2.8 CYKY 3Cx2.5
9 WL2.9 CYKY 3Cx1.5
R1
PŘÍVOD Z R1
HOP2
UZEMNĚNÍ NA HOP
L2.1 0.40 OSVĚTLENÍ 0.01,1.02
L2.2 0.45 OSVĚTLENÍ 1.01,1.02
L2.3 0.01 NOUZE 1.02,1.01
L2.4 0.80 OSVĚTLENÍ 1.04,1.05
L2.5 1.40 OSVĚTLENÍ 1.04
L2.6 0.01 NOUZE 1.04
L2.7 1.20 OSVĚTLENÍ 1.03
L2.8 1.20 OSVĚTLENÍ 1.03
L2.9 0.01 NOUZE 1.03
Stávající
NOVÉ
Stávající

| | | |