


NOVÁ VÝBAVA A ROZVODY

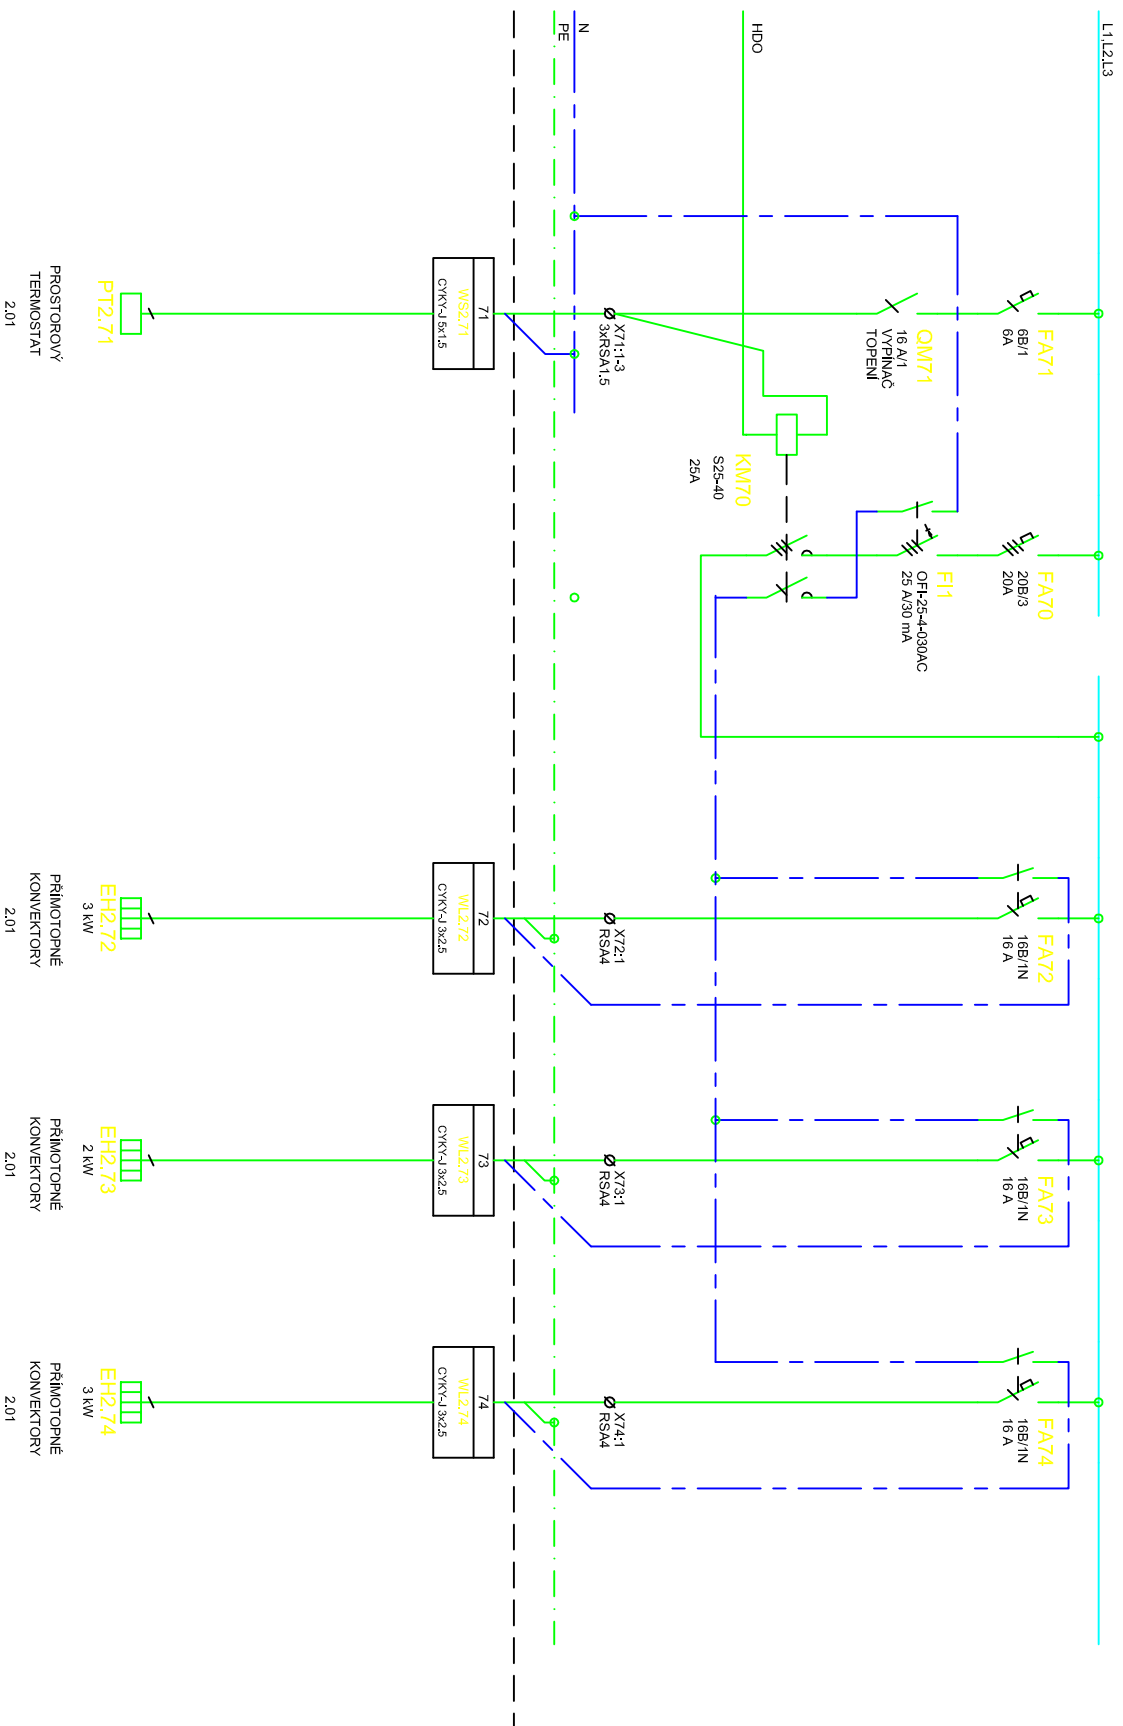

NOVÉ

NOVÉ

NOVÉ

NOVÉ

1	2	3	4	5	6	7	8	9	10	11	12	13	14	15	16	17
Výpracoval: Ing. Böhmm			AKCE: STAVEBNÍ ÚPRAVY VINIČNÍHO DOMKU				ING. ZDENĚK BÖHM <i>projekt elektro</i> NECHILL DVA 1855				Investor: MČ PRAHA 12		Zak. číslo: E-1206		A.K.: E-1206	
Ověřoval:			ELEKTROINSTALACE								Obsah:		ZměnaDatum: 12/2011		V.č.: — — — — —	
															Listů: 6	
															List:	