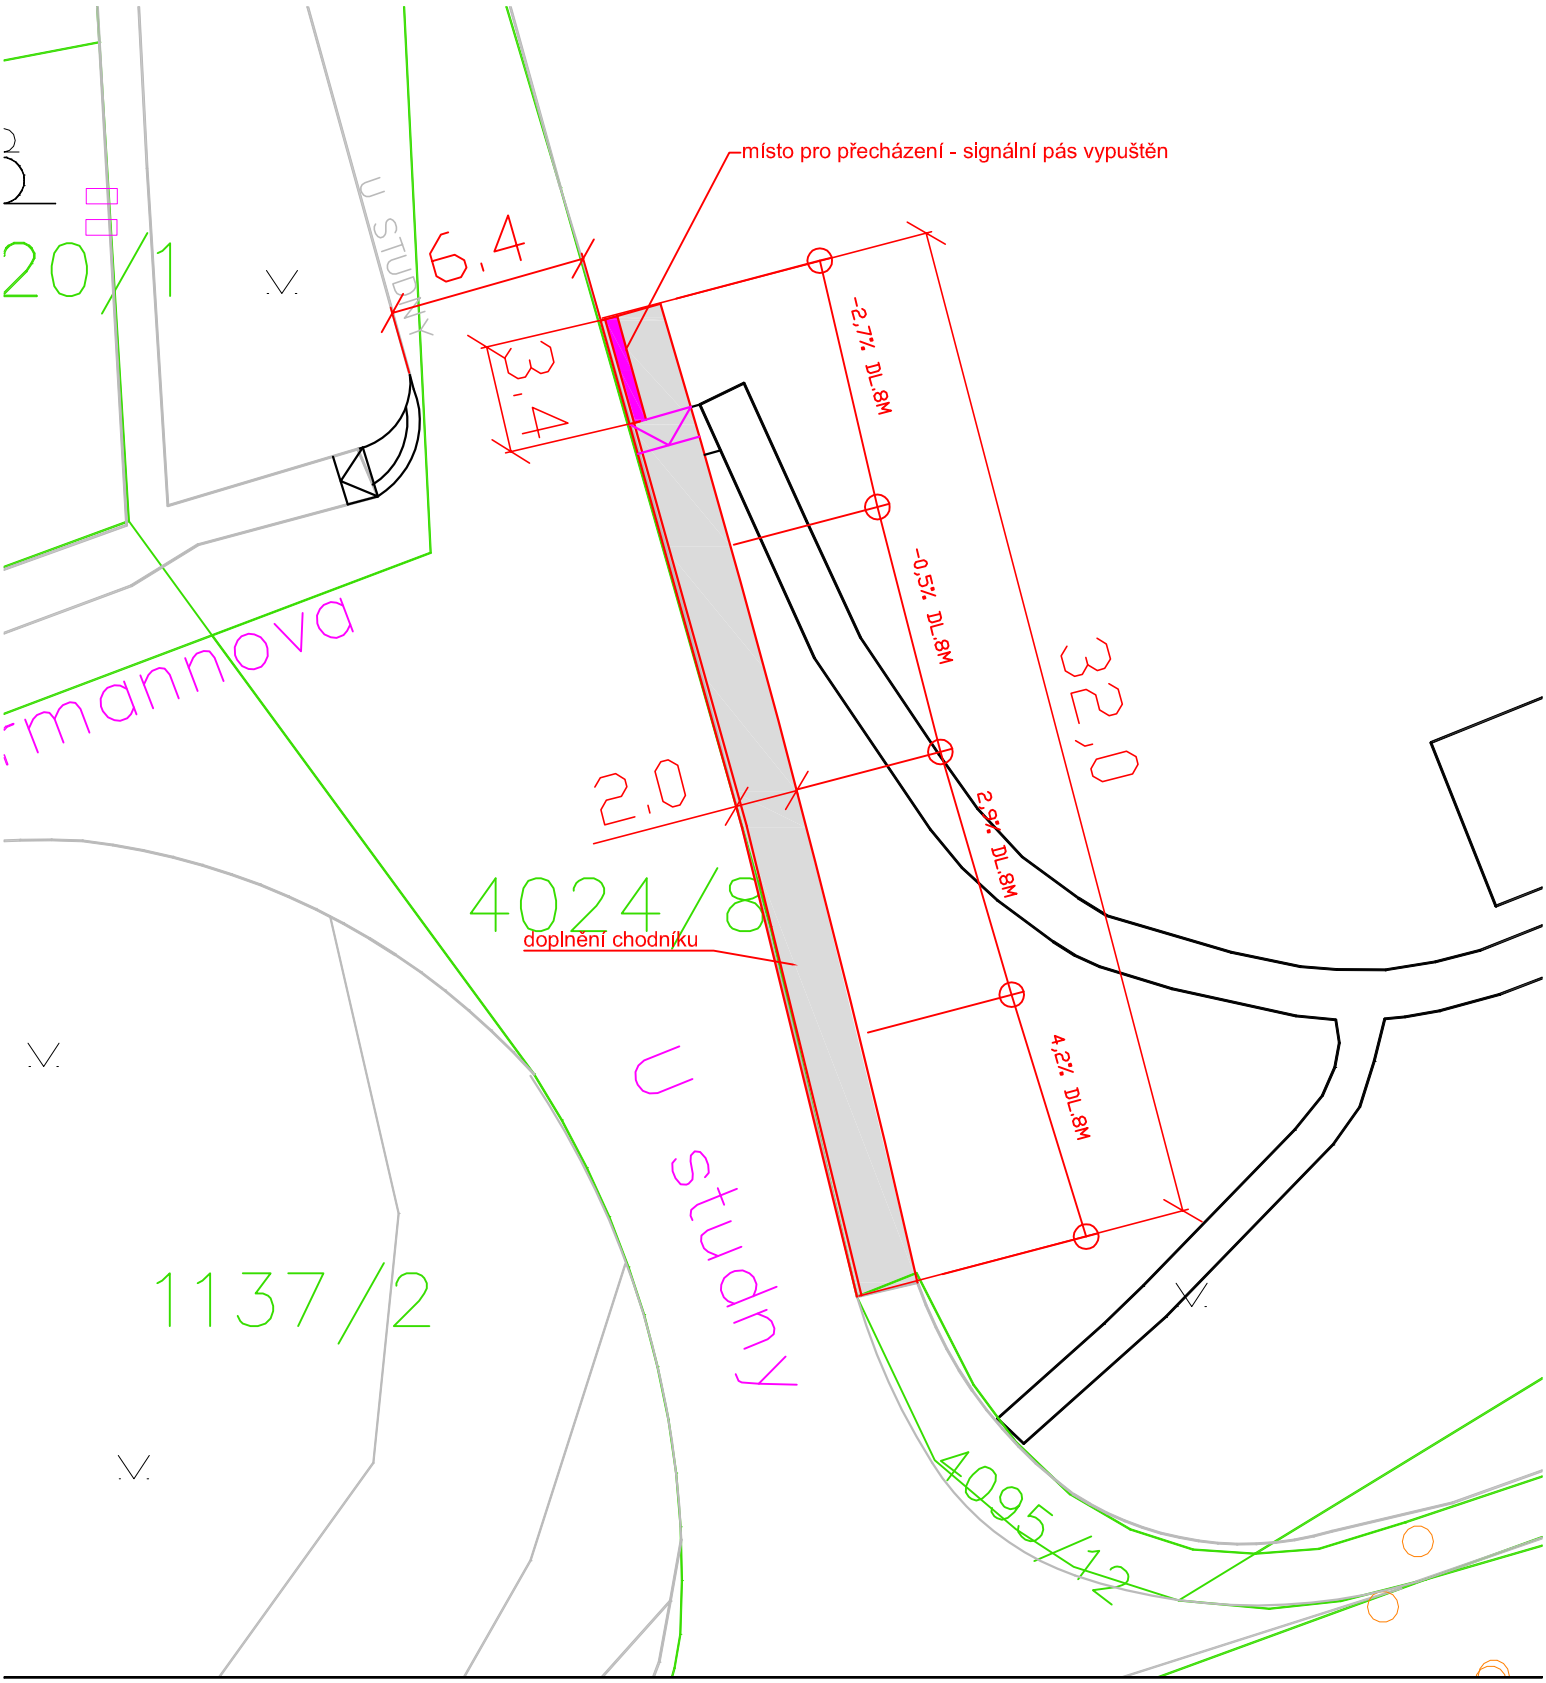

Ing. Jiří Sobol
Hradešín 29
282 01 Český Brod
IČ 87396521

MĚSTSKÁ ČÁST PRAHA 12
Generála Šišky 2375/6, 143 00 Praha 4

AKCE
Doplnění chodníku v ul. U Studny v Praze 12

ČÍSLO PŘÍLOHY: C2

HLAVNÍ ING. PROJEKTU: Ing. Jiří Sobol	KATASTR: Praha - Modřany	ČÁST: SOUHRNNÉ ŘEŠENÍ	
ODPOVĚDNÝ PROJEKTANT: Ing. Jiří Sobol	STUPEŇ: DUR/DSP		ČÍSLO SOUPRAVY:
PROJEKTANT: Ing. Jiří Sobol	SOUŘ. SYSTÉM: JTSK/BALT	DATUM: 05/2022	PŘÍLOHA: SITUACE STAVBY
KRESLIL:	MĚŘÍTKO: 1:250	VARIANTA: A	
ZAMĚŘIL:	POČET FORMÁTŮ: 1A4	ČÍSLO ZAKÁZKY: 2225	